


PLATNOST DOKUMENTACE

POLICIE ČESKÉ REPUBLIKY		
V dne	V dne	V dne
V dne	V dne	V dne

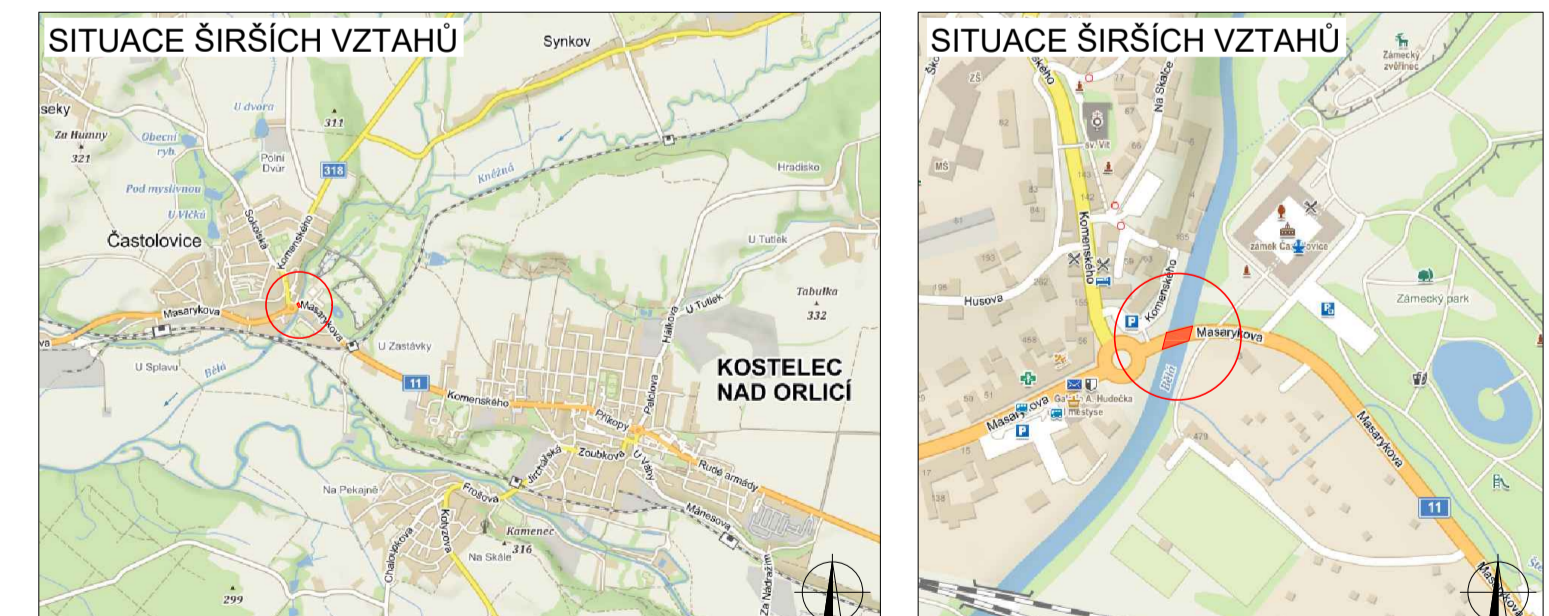

Prošďte dopravní značení bude v základní velikosti a v reflexním provedení D 1

K výstavbě dopravního značení tyto výkresy:
TP 05 Zásady pro dopravní značení na pozemních komunikacích
TP 06 Zásady pro označování pracovních míst na pozemních komunikacích, II. vydání

DoZBos s.r.o.
Člankova Kůbina 17
680 01 Boskovice
Tel: 723 660 675
E-mail: dozbos@dozbos.cz
www.dozbos.cz

LEGENDA

- TRVALÉ SVISLÉ DOPRAVNÍ ZNAČENÍ
- DOČASNÉ ZNEPLATNĚNÍ TRVALÉ DOPRAVNÍ ZNAČENÍ
- NAVŘZENÉ PŘECHODNÉ DOPRAVNÍ ZNAČENÍ
- UZAVŘENÝ ÚSEK
- OBJÍZDNÁ TRASA DO 3,5t
- OBJÍZDNÁ TRASA NAD 3,5t

Projektant: Roman Štebík	Projektant: Ing. Mgr. Josef Janík	Datum: 2021/05	Strana: 1
Titulní list: I/11 Častolovice most ev. č. 11-053			
ETAPA 2		Strana celkem: 1	

RDS