


**PLATNOST DOKUMENTACE**

POLICIE ČESKÉ REPUBLIKY		
V ..... dne	V ..... dne	V ..... dne
V ..... dne	V ..... dne	V ..... dne

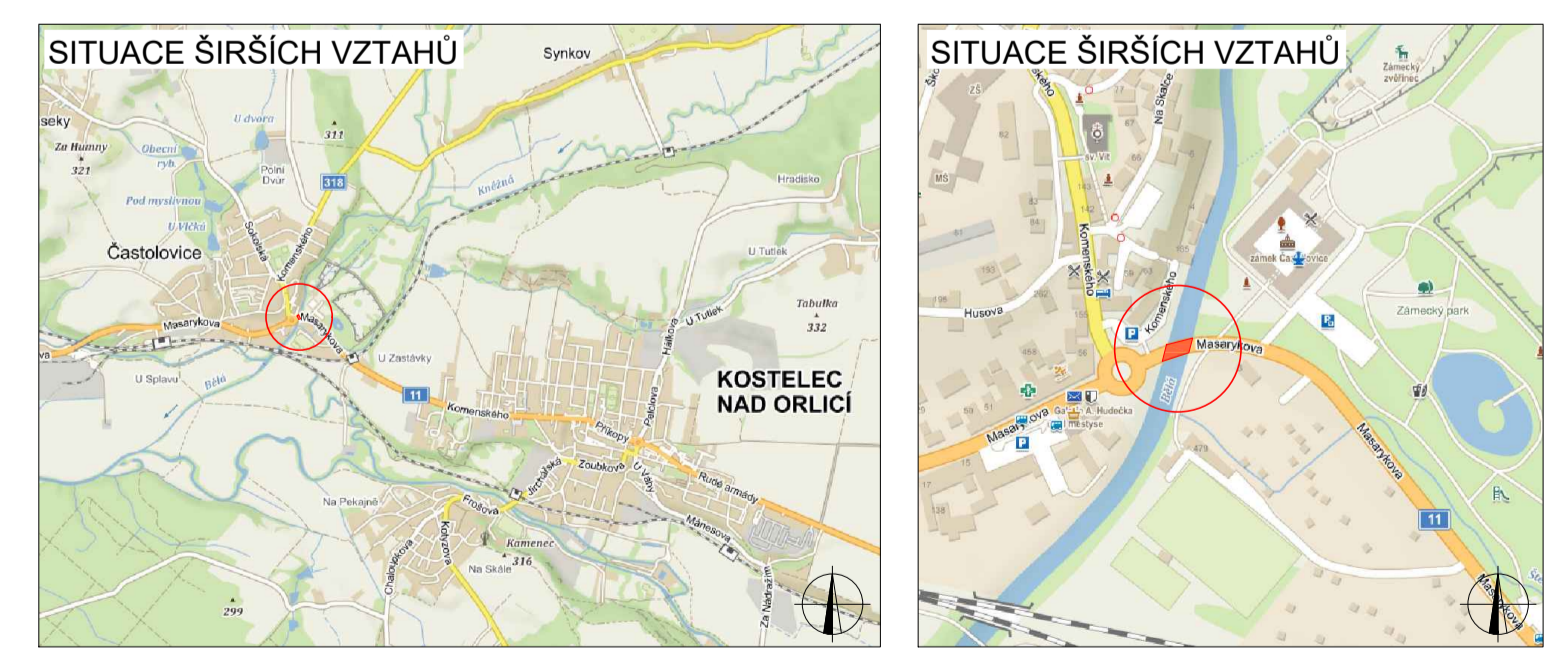

**LEGENDA**

- TRVALÉ SVISLÉ DOPRAVNÍ ZNAČENÍ
- DOČASNÉ ZNEPLATNĚNÍ TRVALÉ DOPRAVNÍ ZNAČENÍ
- NAVŘZENÉ PŘECHODNÉ DOPRAVNÍ ZNAČENÍ
- UZAVŘENÝ ÚSEK
- OBJÍZDNÁ TRASA DO 3,5t
- OBJÍZDNÁ TRASA NAD 3,5t

**DoZBos** s.r.o.  
Člankova Kúřina 17  
680 01 Boskovice  
Tel.: 723 660 675  
E-mail: dozbos@dozbos.cz  
www.dozbos.cz

PROJEKT: Roman Štebík  
KONTROLA: Ing. Mgr. Josef Janík  
DATA: 2021/05  
DOKUMENT: I/11 Častolovice most ev. č. 11-053  
ETAPA: 1  
RDS