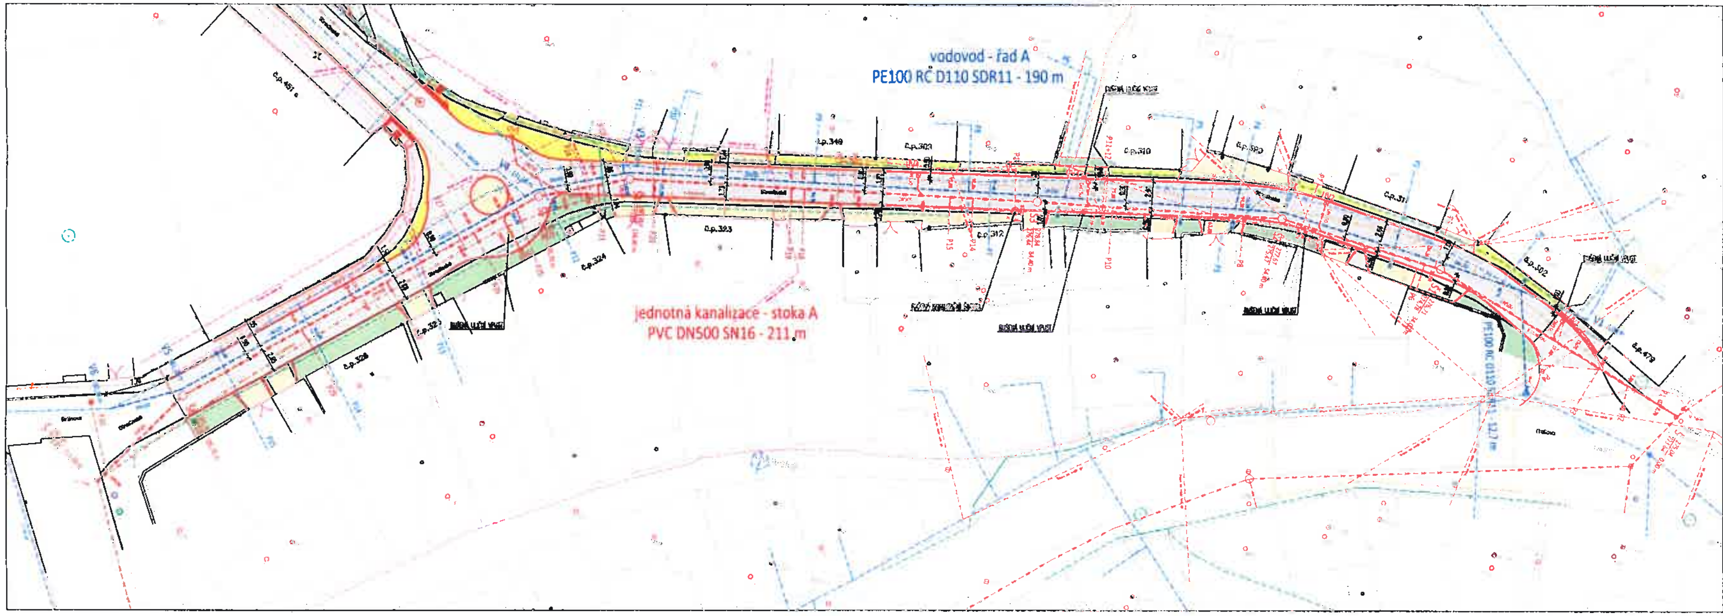

Legenda navržené stavby

- jednotná kanalizace - stoka A
- kanalizační šachta - Š
- uliční vpust - UV
- dopojení kanalizační přípojky - RD
- kanalizační přípojka - UV
- rušená kanalizace
- rušená uliční vpust - UV
- rušená kanalizační šachta - Š
- rušená kanalizační přípojka - UV
- vodovod
- dopojení vodovodní přípojky - RD
- podzemní hydrant - PH
- rušený vodovod

Legenda stávajících sítí

- jednotná kanalizace
- kanalizační přípojka
- vodovod
- vodovodní přípojka
- plynovod
- sdělovací kabel
- nadzemní kabel NN
- podzemní kabel NN

Trasy podzemních sítí jsou vyznačeny INFORMATIVNĚ.
Před zahájením zemních prací budou vytyčeny jejich správci.

SOUŘADNÝ SYSTÉM: JTSK
VÝŠKOVÝ SYSTÉM: BpV

LUCIE BRANDOVÁ, DIS.			Projektová činnost ve výstavbě
PROJEKTANT: LUCIE BRANDOVÁ, DIS.	VYPRACOVAL: LUCIE BRANDOVÁ, DIS.	AUTORIZACE: LUKÁŠ BRANDA, DIS.	
INVESTOR: MĚSTO KOSTELEC NAD ORLICÍ, PALACKÉHO NÁM. 30, 517 41			
AKCE: Oprava MK ul. Stradinská, Kostelec nad Orlicí D.1.3. Objekty vodohospodářské - SO 301, 302 2. ETAPA			
VÝKRES: KOORDINAČNÍ SITUAČNÍ VÝKRES - ŘAD, STOKA - A			
ZAK. ČÍSLO: 230/17/H	STUPEŇ: DUR+DSP	DATUM: 01/2021	FORMÁT: 8 x A4 · MĚŘÍTKO: 1:250 · Č. VÝKRESU: D.1.3.3

Tento výkres je součástí ②
č.j. MUKO-23302/2021-H
ze dne 26.7.2021

MĚSTSKÝ ÚŘAD -10- KOSTELEC NAD ORLICÍ okres Rychnov nad Kněžnou