



Dopravní opatření oři akci : rekonstrukce sil.III/3051 a ul. Na Drahách , Albrechtice nad Orlicí

16.8.-30.11.2021

- uzavřený úsek
- objízdná trasa

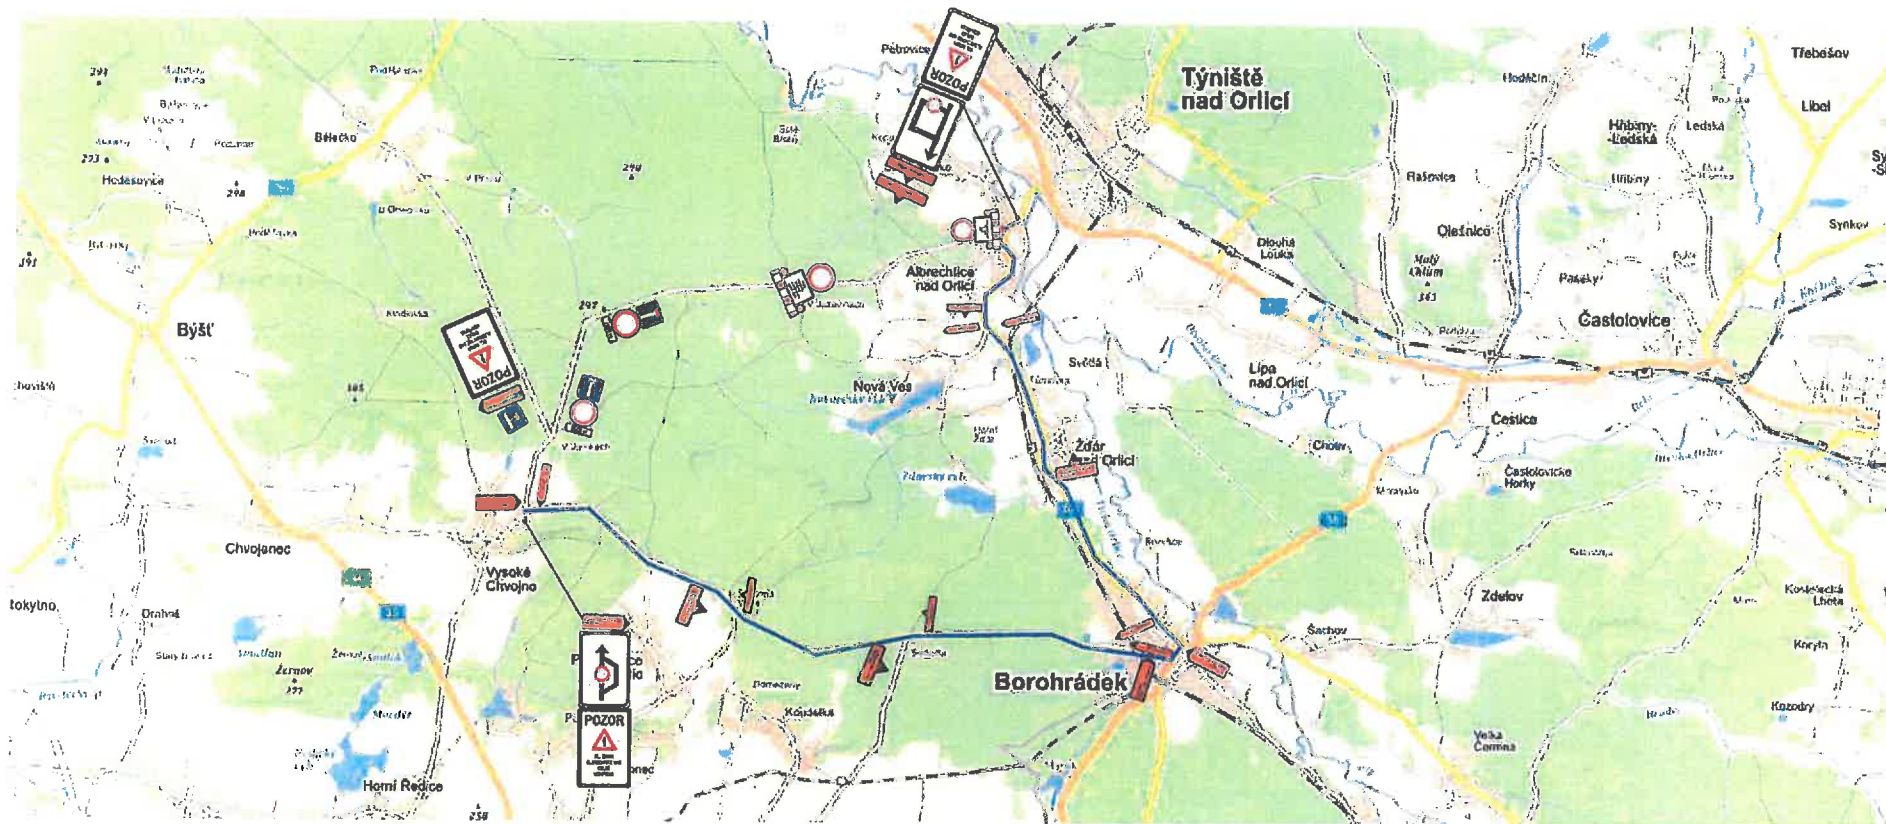

přemístěná zastávka Albrechtice nad Orlicí, Obchodní centrum

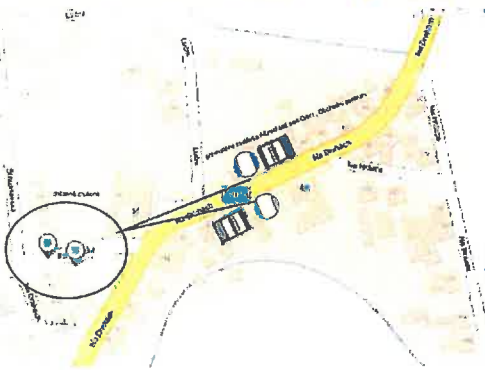

Zhotovitel:		
Kreslil:	PhDr. Denisa Pešková / tel: 731 650 587 / e-mail: peskova@inladz.cz	 <small>INŽENÝRSKÁ KANCELÁŘ 800 07 Pivovarská ul. 100 00 PRAHA 10, ČR IČO: 259 18 689 DIČ: CZ25918683 MČ: 475 041 138 www.inladz.cz e-mail: inladz@inladz.cz</small>
Zodp. projektant:	PhDr. Denisa Pešková / tel: 731 650 587 / e-mail: peskova@inladz.cz	
Kontroloval:	Jan Pazdiora / tel.: 605 273 134 / e-mail: pazdiora@inladz.cz	
Kraj:	Královéhradecký Okres: Rychnov n. K. Obec: Albrechtice nad Orlicí	
Akc:	III/3051 rekonstrukce komunikace Albrechtice nad Orlicí	
DOPRAVNĚ INŽENÝRSKÁ OPATŘENÍ		
DATUM	2.8.2021	
Č. ZAKÁZKY	21352	
STUPEŇ PD	D10	
MĚŘITKO	-	
FORMÁT	A3	