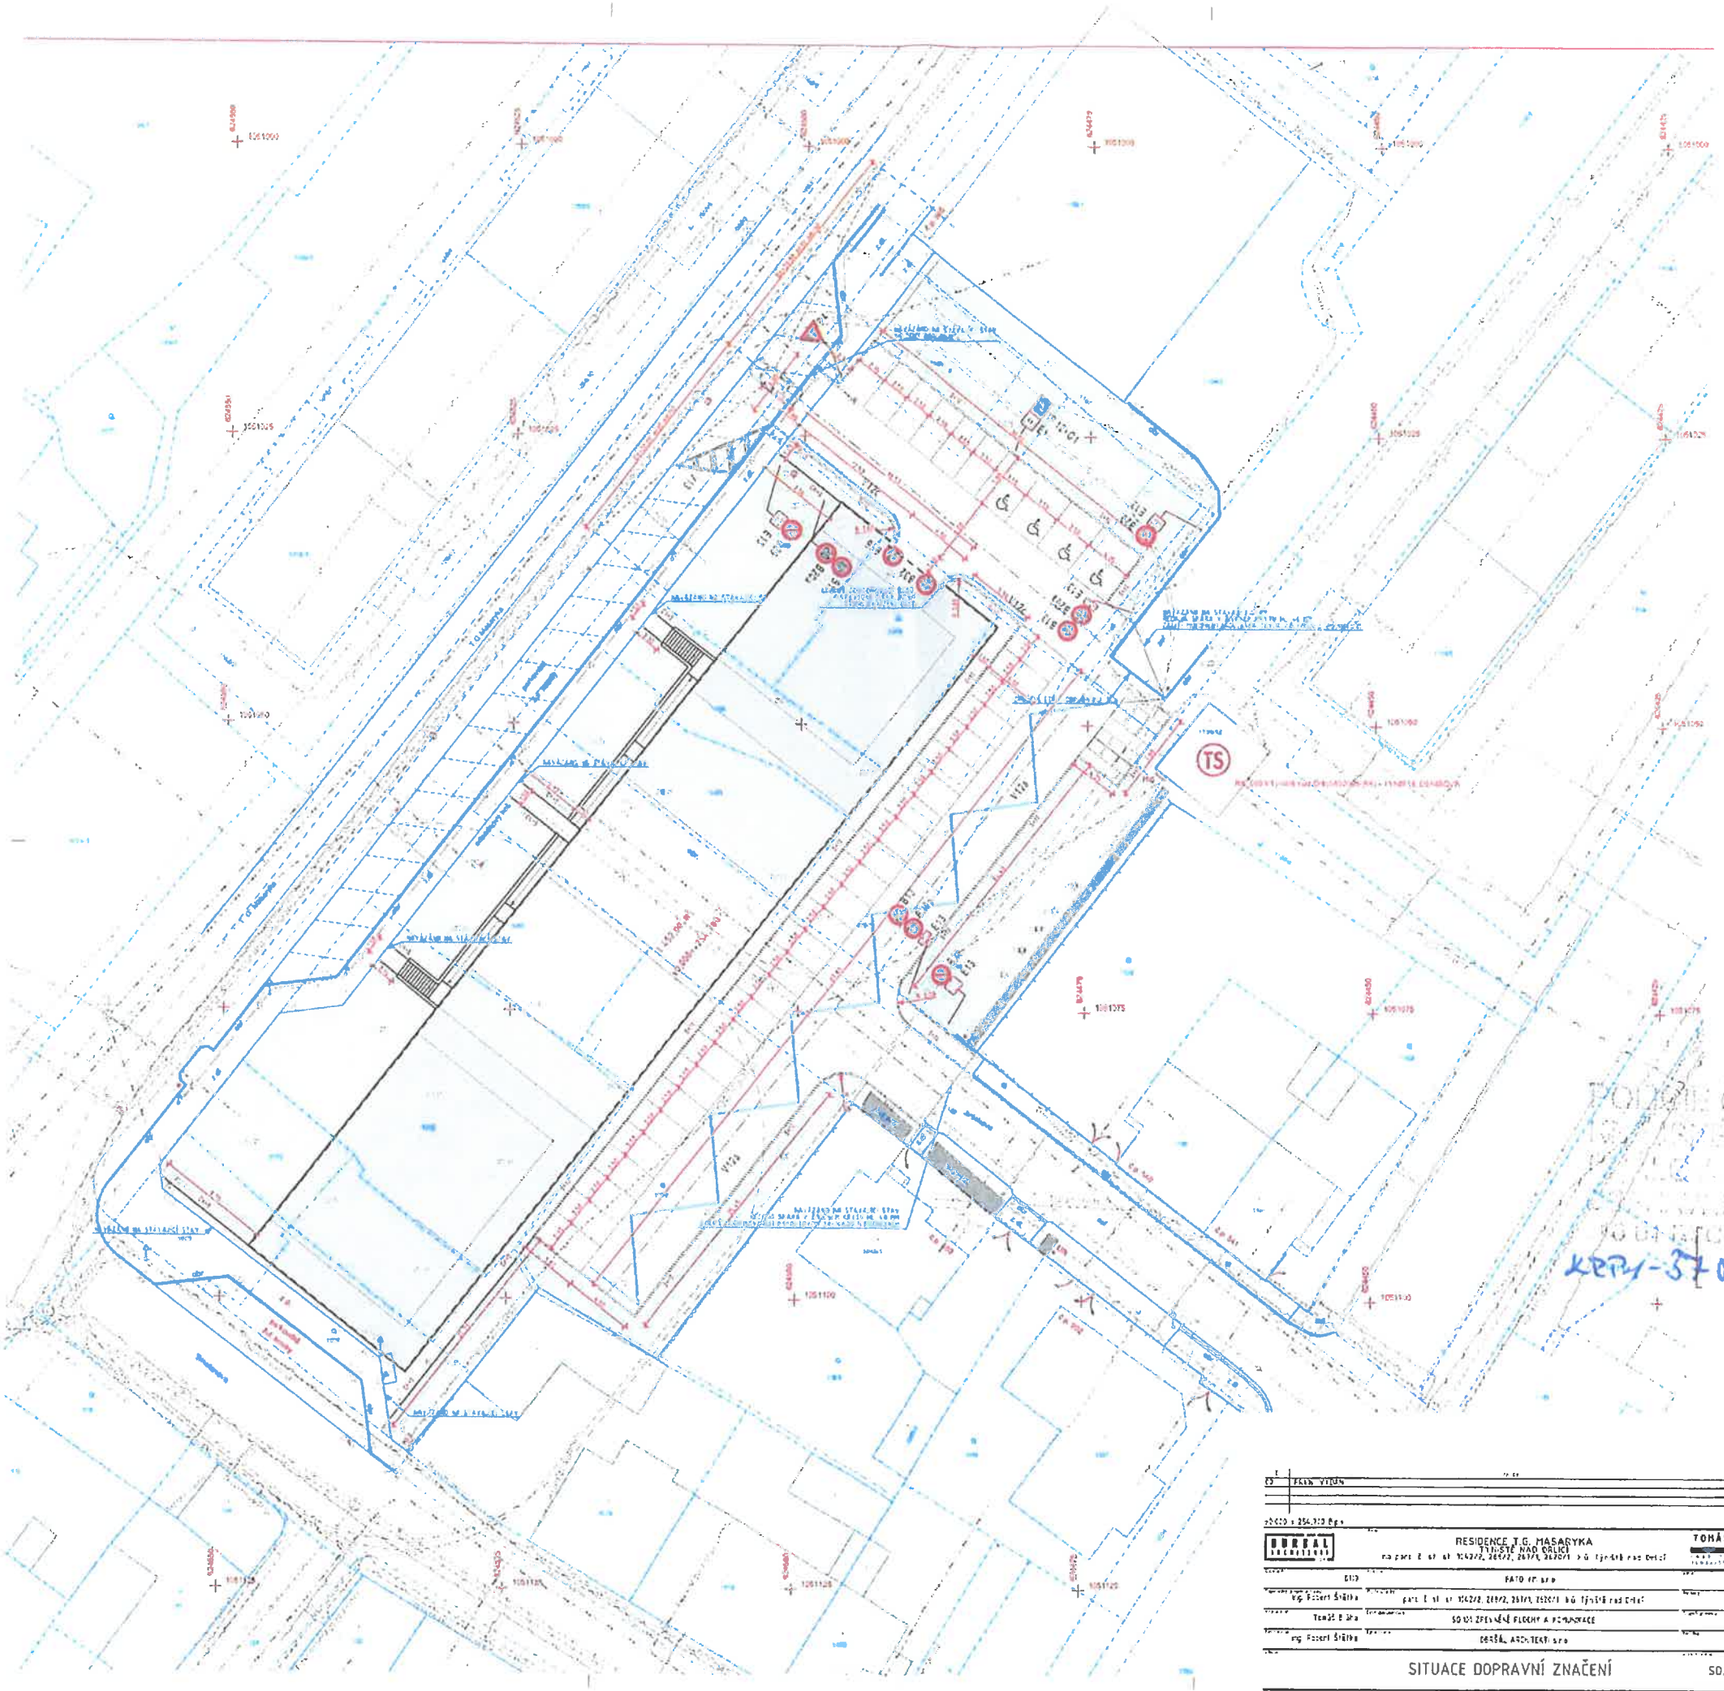

MĚSTO Týniště nad Orlicí
Mírové náměstí 90
517 21 Týniště nad Orlicí
IČ: 00275468 DIČ: CZ00275468
10.

KRPH-37053/ČJ-2021-010706
29.4.2021

02	ZMĚNA VYDÁNÍ	04/2019

p.č.st.10 x 264,313 Rgn x

OBŘÁL ARCHITEKTI

RESIDENCE T.G. MASARYKA
TÝNIŠTĚ NAD ORLICÍ
na parc. č. st. st. 1042/2, 2899/2, 2537/3, 2537/1 k.ú. Týniště nad Orlicí

TOMÁŠ

Stupeň	DSŘ	Datum	15.4.2019
Vypracoval	Ing. Robert Šnětina	Měřítko	1:100
Vypracoval	Tomáš Bílka	Část	SO 101 ZPEVNĚNÉ PLOCHY A KOMUNIKACE
Kontroloval	Ing. Robert Šnětina	Fáze	DSP
		Archiv	OBŘÁL ARCHITEKTI s.r.o.
		Číslo	1350

SITUACE DOPRAVNÍ ZNAČENÍ SO.10103