


Doplnění místní úpravy - obec Borovnice

hotkách Krchleby
328

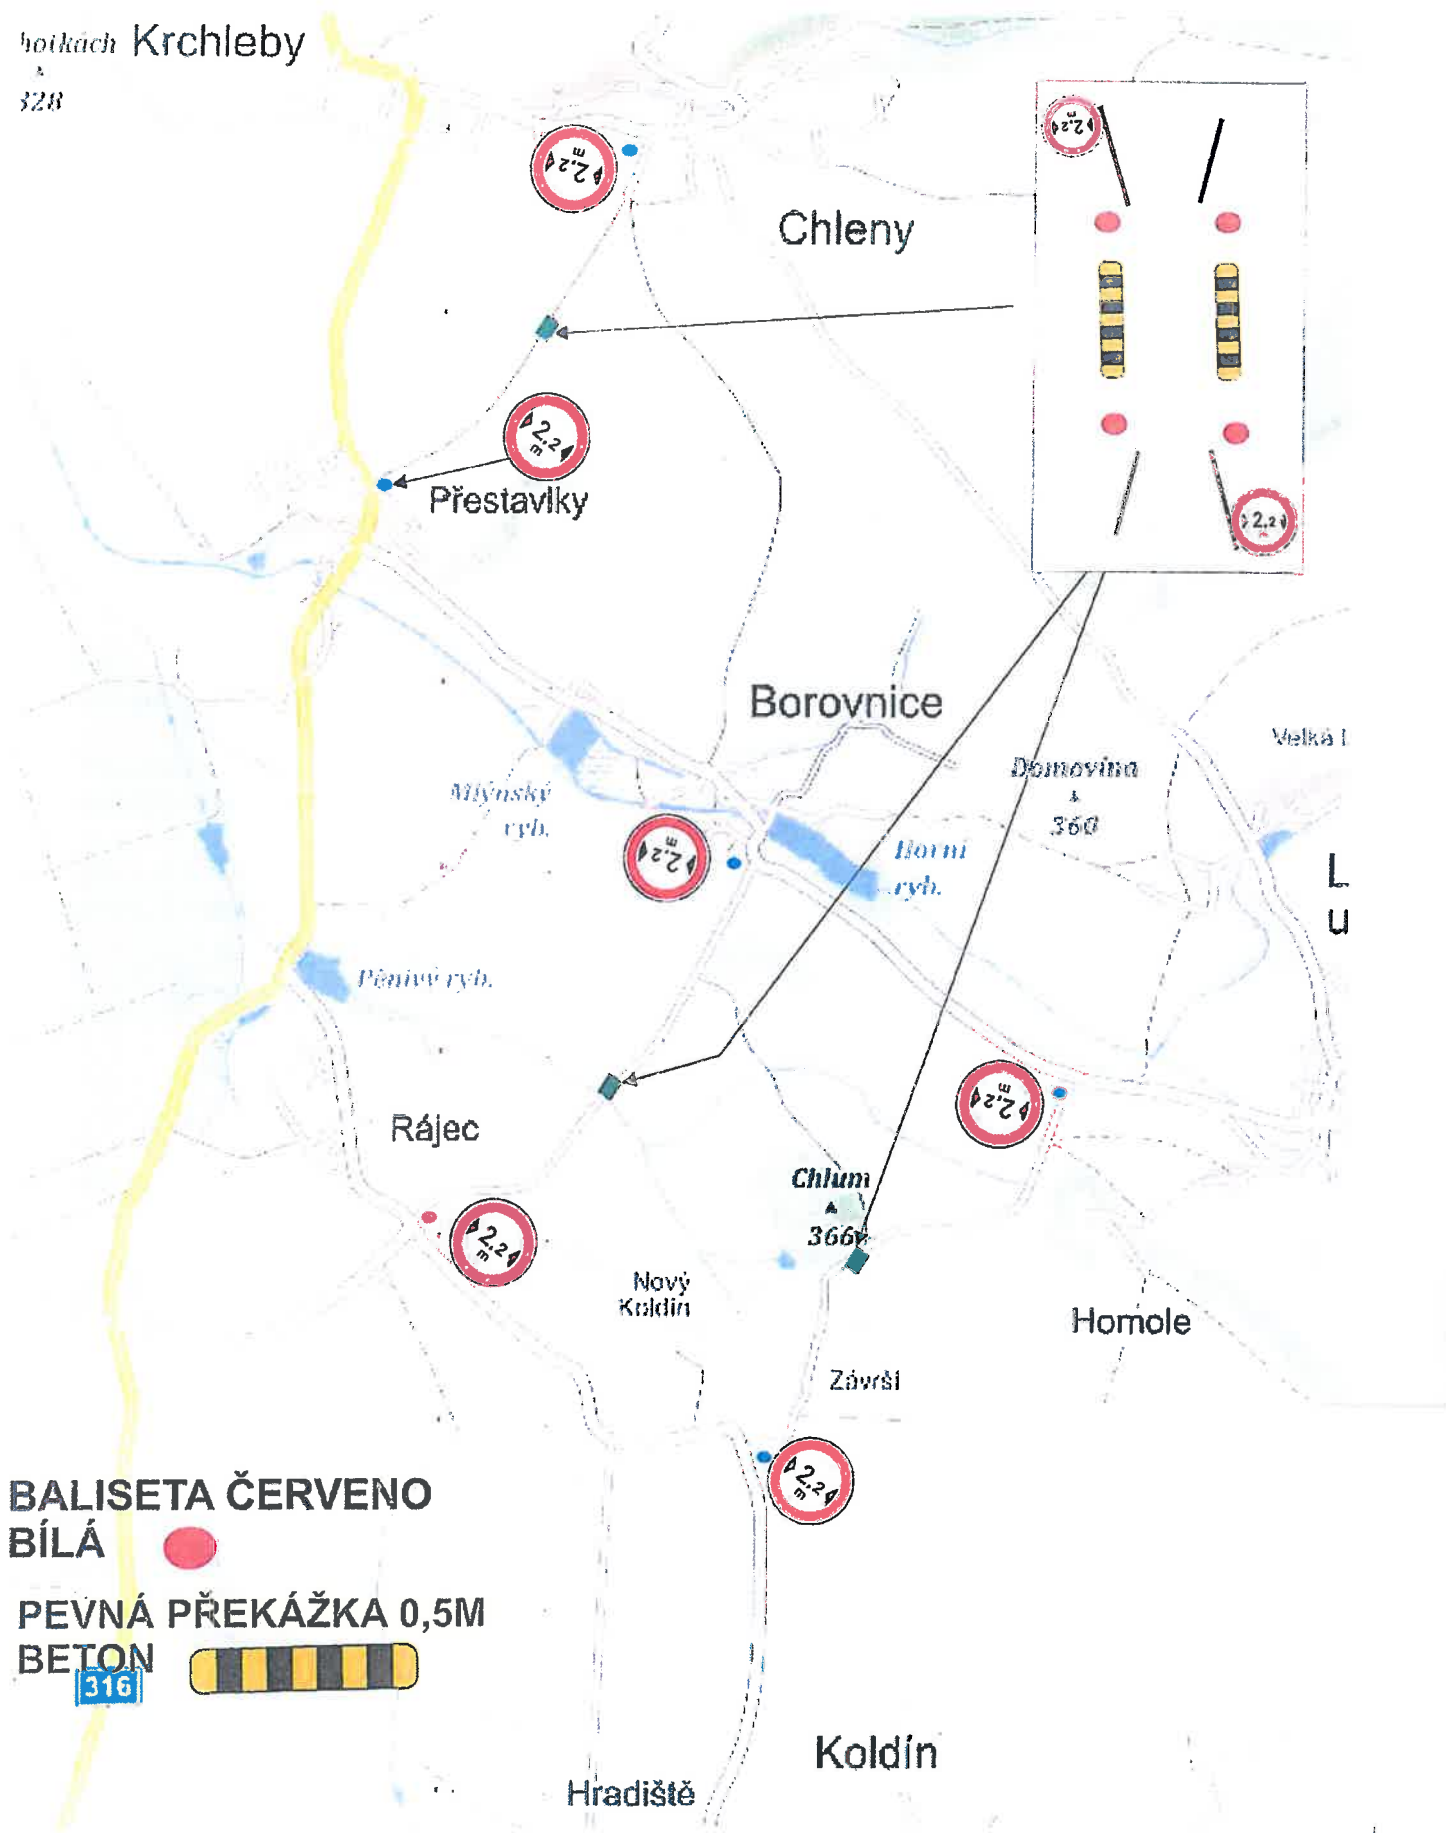

BALISETA ČERVENO BÍLÁ



PEVNÁ PŘEKÁŽKA 0,5M BETON



316