



ZODP.PROJEKTANT	KRESLIL	KONTROLOVAL	<b>DZ Stavební s.r.o.</b>	
	Tomáš Pilař	Ing.Roman Michek	Pišstovy 821 537 01 Chrudim IČ:089 63 215	
Kraj: Pardubický	Město Borohrádek		FORMÁT:	A4
INVESTOR: ŘSD			MĚŘÍTKO:	
<b>AKCE: Stavebně technického průzkumu opěrní zdi náhonu na I/36 v Borohrádku</b>			DATUM:	1.2.2022
V termínu od: 1.3. 2022 do: 11.3. 2022 (tři dny v termínu) pouze v pracovní dobu od 8:00hod do 18:00hod			ZAKÁZKA .:	
OBSAH:			PARÉ Č.:	
Situace DIO - částečná uzavírka - jeden jízdní pruh-provoz řízen semaforem			Č.VYKR.:	

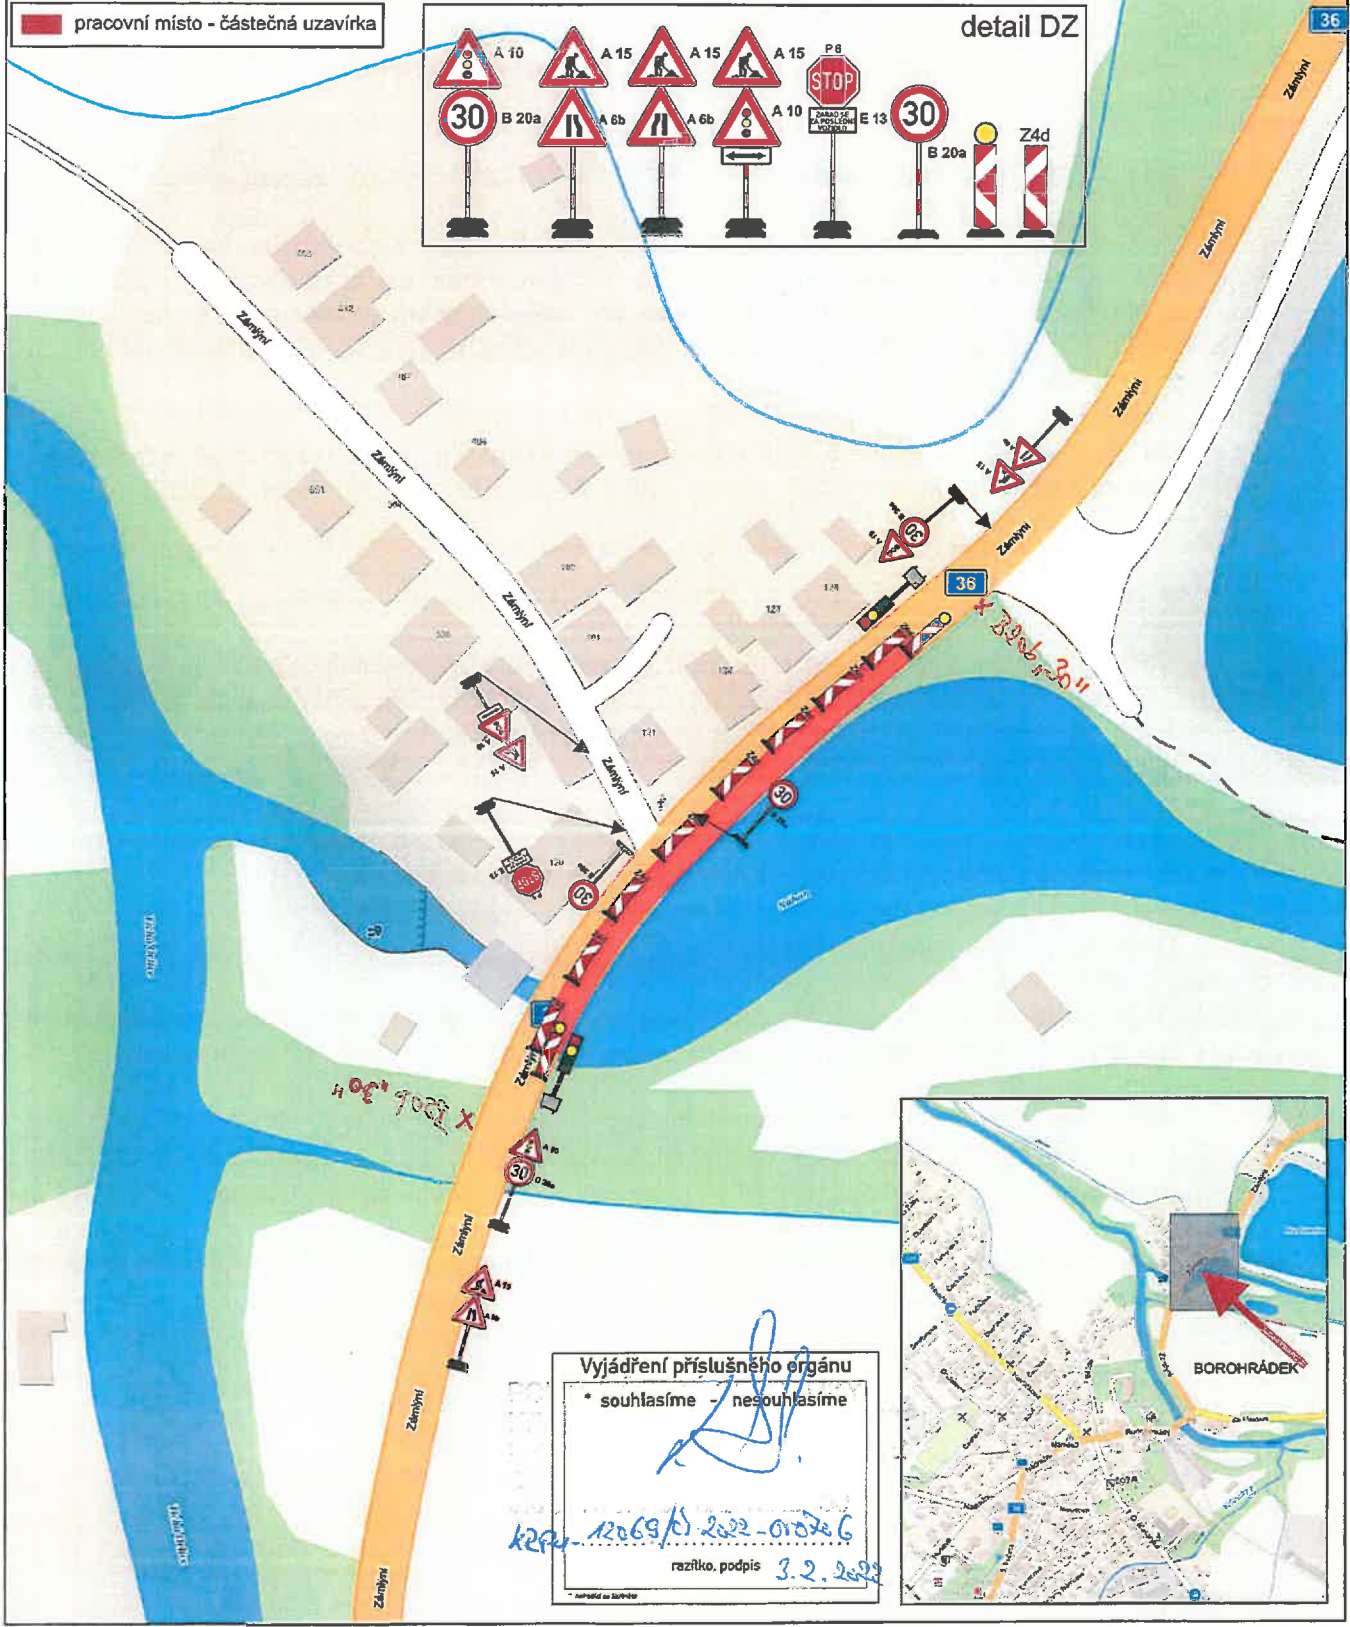

pracovní místo - částečná uzavírka

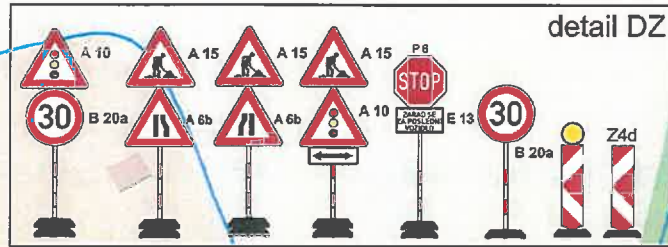

Vyjádření příslušného orgánu  
 \* souhlasíme - nesouhlasíme

*[Handwritten signature]*

KRP-12069/K/2022-01026 G

razítko, podpis 3.2.2022

