



ZODP.PROJEKTANT	KRESLIL	KONTROLOVAL	DZ Stavební s.r.o.
	Tomáš Pilař	Ing.Roman Michek	Pišťovy 821 537 01 Chrudim IČ:089 63 215
Kraj: Pardubický	Město Borohrádek		
INVESTOR: ŘSD		FORMÁT:	A4
AKCE: Stavebně technického průzkumu opěrní zdi náhonu na I/36 v Borohrádku		MĚŘÍTKO:	
V termínu od: 1.3. 2022 do: 11.3. 2022 (tři dny v termínu) pouze v pracovní dobu od 8:00hod do 18:00hod		DATUM:	1.2.2022
		ZAKÁZKA .:	
OBSAH:		PARÉ Č.:	
Situace DIO - částečná uzavírka - jeden jízdní pruh-provoz řízen semaforem		Č.VÝKR.:	

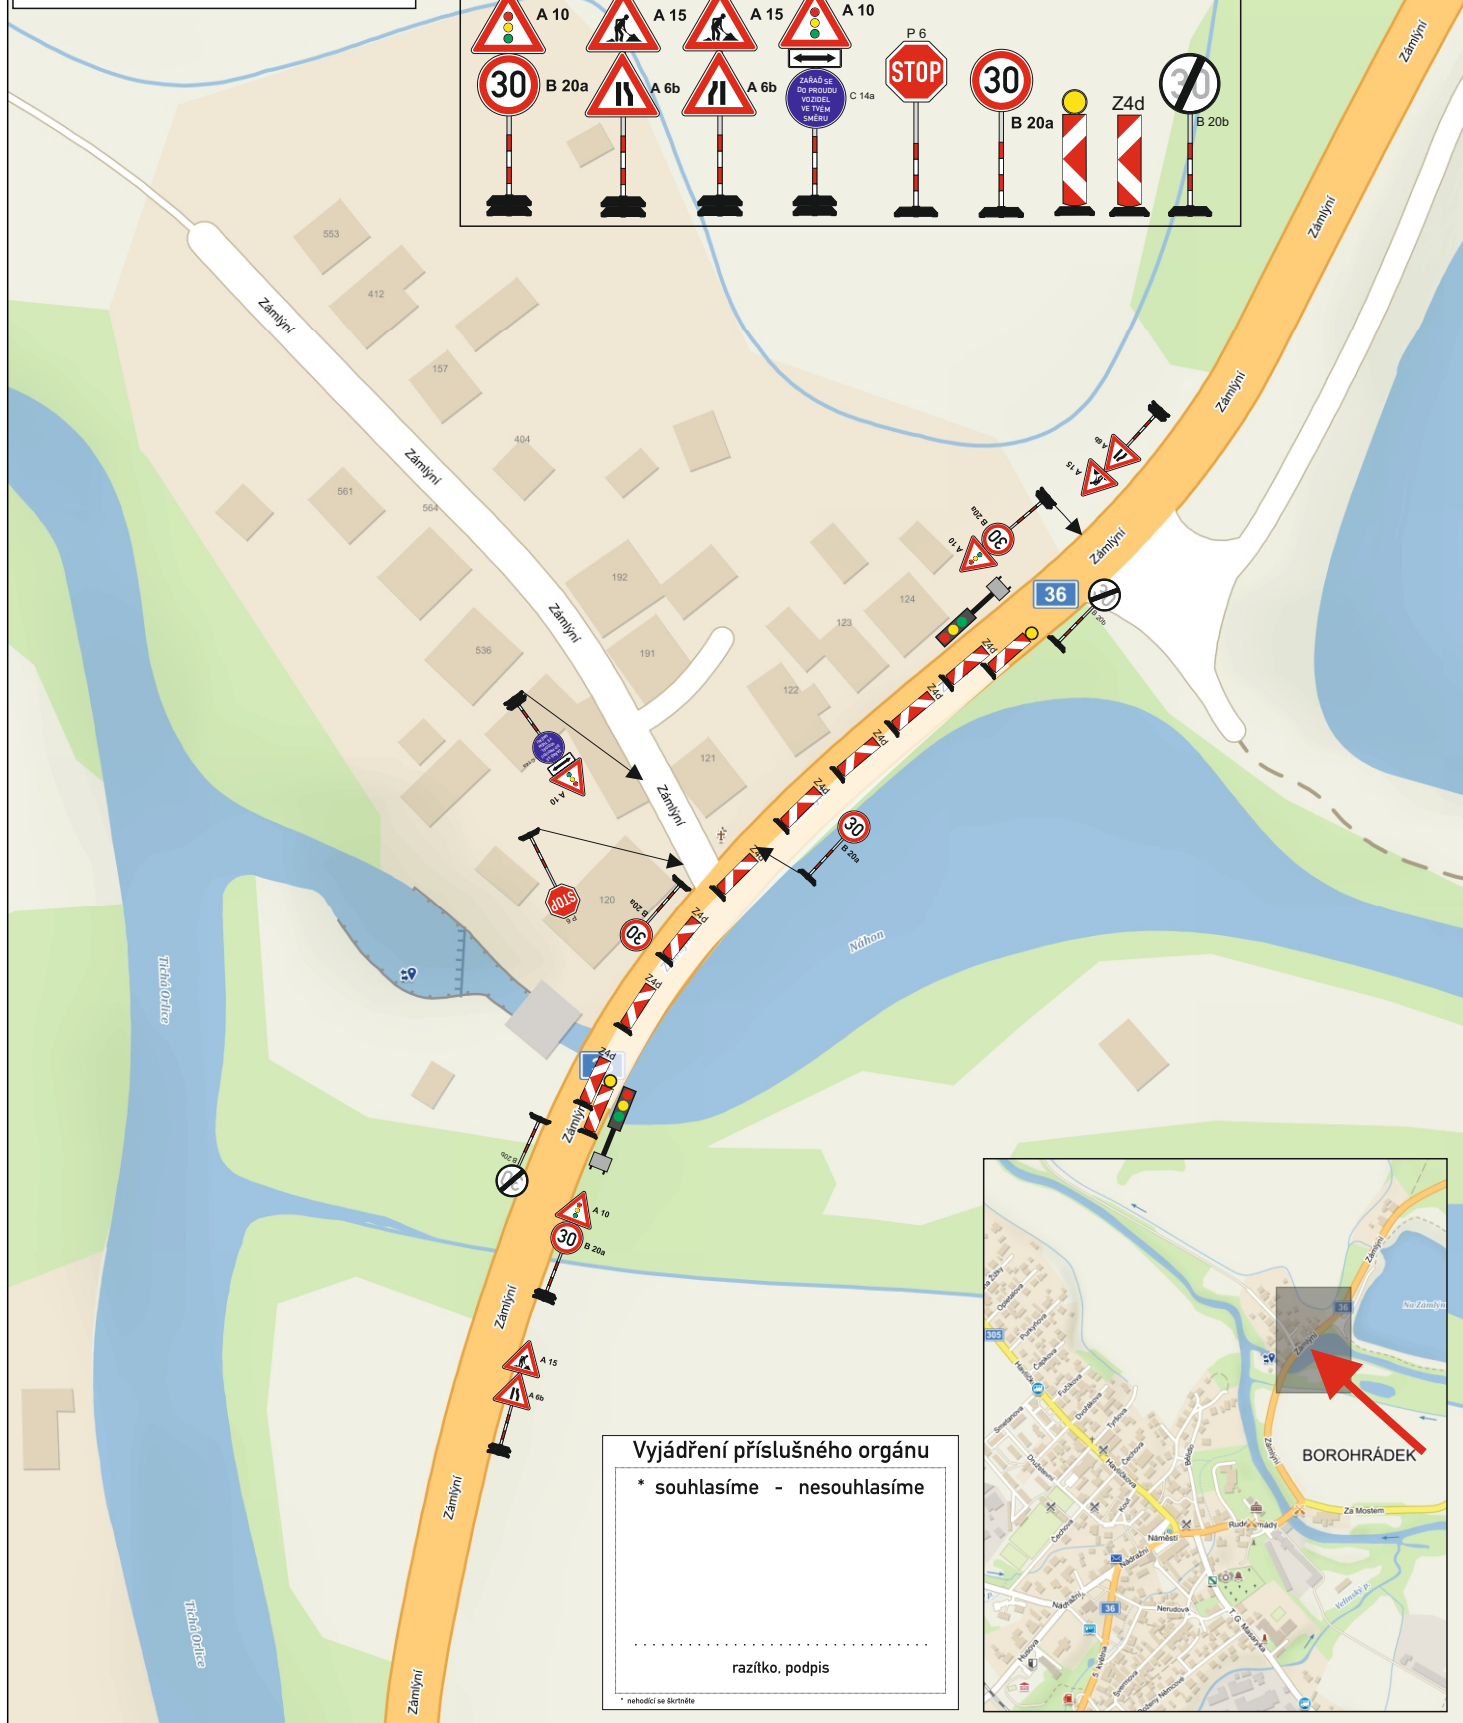

pracovní místo - částečná uzavírka

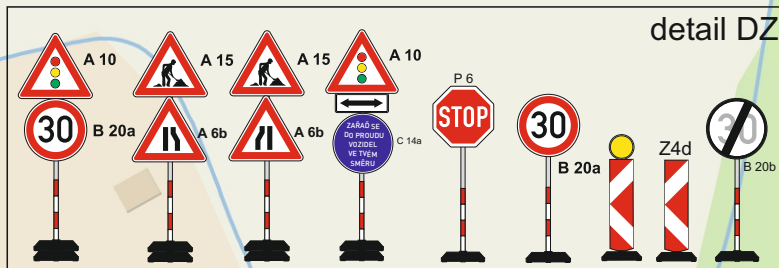

Vyjádření příslušného orgánu

* souhlasíme - nesouhlasíme

.....

razítko, podpis

* neheldici se škrtněte

