



# KOORDINAČNÍ SITUACE 1:200

Komenského

## LEGENDA VÝPLNÍ:

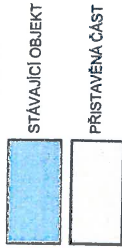

## LEGENDA STÁVAJÍCÍCH VEDENÍ SÍTÍ:

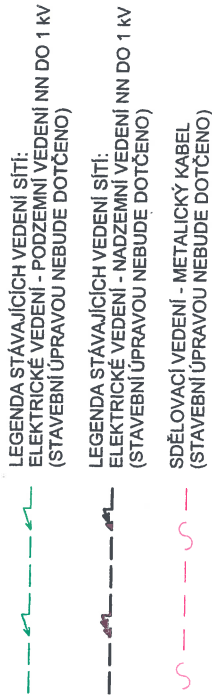

### POZNÁMKY:

- ZAKRESLENÉ JE POUZE VEDENÍ SÍTÍ, KTERÉ BYLO ZJIŠTĚNO
- VEŠKERÁ VEDENÍ SÍTÍ JSOU ZAKRESLENA POUZE ORIENTAČNĚ V PŘÍBLIŽNÉ POLOZE
- BUDOUCÍ OSLOVENÍ SPRÁVCI JEDNOTLIVÝCH SÍTÍ, ABY PŘESNĚ VYTYČILI SVÁ VEDENÍ
- V OCHRANÝCH PÁSMECH SÍTÍ TECHNICKÉ INFRASTRUKTURY JE MOŽNÉ PRACOVAT PO OPATŘENÍ SOUHLASU JEDNOTLIVÝCH SPRÁVC

## LEGENDA NOVÝCH VEDENÍ SÍTÍ:



### POZNÁMKY:

- VEŠKERÁ VEDENÍ SÍTÍ JSOU ZAKRESLENA POUZE ORIENTAČNĚ V PŘÍBLIŽNÉ POLOZE

Tento výkres je součástí

č.j. MUKO-12271/2022-16

ze dne 24. 03. 2022



S

ZODP. PROJEKTANT	VYPRACOVALA	FORMÁT	A3
Ing. Mýšák Raadek	Vacková Barbora	DATUM	09/2021
INVESTOR: Jiří Mlirna, Komenského 456, 517 41 Kostelec nad Orlicí		STUPEŇ	DOS
		MĚŘÍTKO	1:200
			Č. VÝKRESU
			C.3

### Rekonstrukce skladu s prodejnou

Komenského 456, 517 41 Kostelec nad Orlicí, č.p.p. 227 k.ú.

### KOORDINAČNÍ SITUACE



# PŮDORYS 1.NP - NOVÝ STAV 1:50

TABULKA MÍSTNOSTÍ 1.NP		
Č.	NÁZEV MÍSTNOSTI	PLOCHA (m <sup>2</sup> )
1.01	CHOUBA	9,94
1.02	KUCHYŇ	2,85
1.03	WC	1,07
1.04	SKLAD	34,34
1.05	SKLAD	15,43
		<b>63,63 m<sup>2</sup></b>

LEGENDA STÁVAJÍCÍCH MATERIÁLŮ:  
 STÁVAJÍCÍ ZDIVOKONSTRUKCE - OBVODOVÉ, NOSNÉ ZDIVO  
 STÁVAJÍCÍ ZEMINA  
 PROSTÝ BETON


LEGENDA NOVÝCH MATERIÁLŮ:  
 CEMENTOVÉ ZDIVO Z TVÁRNIC Z LEHCENÉHO BETONU - YTONG  
 PŘÍČKY Z TVÁRNIC - YTONG  
 TEPELNÁ IZOLACE EPS - tl. 140mm  
 TEPELNÁ IZOLACE XPS - tl. 120mm

LEGENDA NOVÝCH PRVKŮ A KONSTRUKCÍ:

- ZHOTOVENÍ SÁDROKARTONOVÉ PŘÍČKY
- MONTÁŽ NOVÝCH OKEN
- PŘÍZBĚH KUCHYŇSKÉ LINKY
- RADIÁTORY
- VYVOŘENÍ PRÁZDĚHO OTVORU

POZNÁMKA:  
 - V TUKNITĚ SOUHRNĚ JSOU VYPISÁNY POLEZE NĚKTERÉ BODY NOVÝCH PRVKŮ NEBO KONSTRUKCÍ, ŽE BYLE PRVKY JSOU ZAVÁZÁNY ČERVENOU BARVOU

LEGENDA NOVÝCH SKLADBĚ:  
 S1 SÁDROKARTONOVÁ DESKA  
 SÁDROKARTONOVÁ DESKA MINERÁLNÍ VATA  
 SÁDROKARTONOVÁ DESKA  
 SÁDROKARTONOVÁ DESKA  
 S2 TŘAPEZOVÝ PLECH  
 SEPARAČNÍ MIKROVENTILAČNÍ ROHOŽ  
 PRKNA tl. 25mm  
 KONTRALÁTE 60 x 50mm  
 DIFUZNÍ PÓLIE

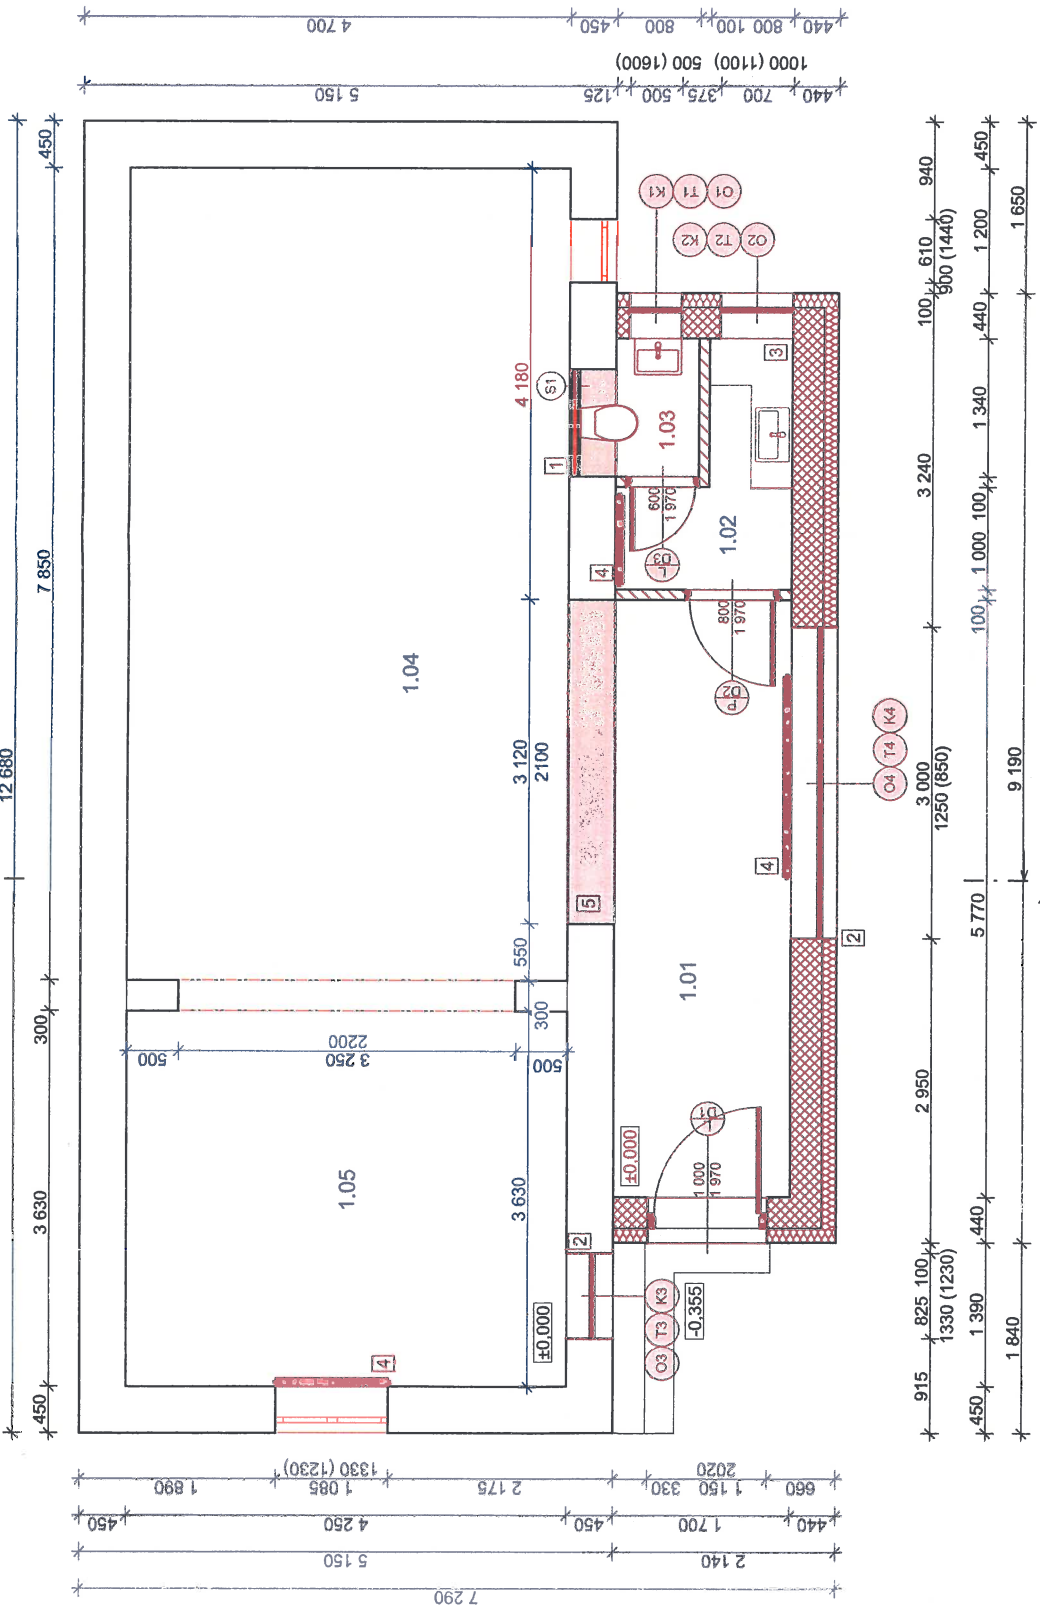

ZODP. PROJEKTANT	VYPRACOVALA	FORMÁT	A3
Ing. Mysák Raдек	Vacková Barbora	DATUM	09/2021
INVESTOR: Jiří Míra, Komenského 456, 517 41 Kostelec nad Orlicí		STUPEŇ	DOS
<b>Rekonstrukce skladu s prodejnou</b> Komenského 456, 517 41 Kostelec nad Orlicí, č.p.p. 227 k.ú.		MĚŘÍTKO	1:50
<b>PŮDORYS 1.NP - NOVÝ STAV</b>		Č. VÝKRESU	D.1.13



Téma výkresu je součástí  
 č.j. MUKO - 12271/2022 - 1b  
 ze dne 24. 03. 2022