

Poběžovice u Holic
k. ú. Poběžovice u Holic

Žďár nad Orlicí
k. ú. Žďár nad Orlicí

Veliny
k.ú. Veliny

Horní Jelení
k.ú. Horní Jelení

LEGENDA:

typový úp	záměr	záměr	záměr

hranice řešeného území
hranice katastrálního území

PLOCHY A KORIDORY VEŘEJNÉ PROSPĚŠNÝCH STAVEB, OPATŘENÍ, ASANACÍ A ASANAČNÍCH OPATŘENÍ

PLOCHY A KORIDORY S MOŽNOSTÍ VYVLASTNĚNÍ I UPLATNĚNÍ PŘEDKUPNÍHO PRÁVA

WD - dopravní infrastruktura
WDS - navržená účelová komunikace v šachově pro přístup do krajiny
WD2 - navržená propojení silnic II/318 a III/3055, obsluha výrobní zóny

PLOCHY A KORIDORY S MOŽNOSTÍ VYVLASTNĚNÍ

VD - koridor dopravní infrastruktury
VD - DS11 - pro záměr realizace přeložky silnice I/36 (úsek hranice kraje - Borohrádek - silnice I/11)
VD - D24 - pro záměr modernizace trati č. 20 hranice kraje (Velký Osek) - Hradeč Králové - hranice kraje (Chocení)

PLOCHY A KORIDORY POUZE S MOŽNOSTÍ UPLATNĚNÍ PŘEDKUPNÍHO PRÁVA

PP - veřejná prostranství
PO - veřejně prospěšné stavby občanského vybavení

PP14 - veřejně přístupná účelová komunikace pro obsluhu stávajícího rybníka
PP15 - veřejné prostranství - veřejná zeleň u bytoven
PP16 - veřejné prostranství - veřejná zeleň u vodního toku

PP2 - propojení výrobních areálů u nádraží, náhrada zrušeného přejezdu
PP3 - propojení místních obslužných komunikací u nádraží


PO2 - sportovní areál, fotbalové hřiště
PO3 - sportovní areál, hřiště pro obytnou zónu v centru města
PO4 - městský sportovní areál - hřiště pro zeleň, tenisové kurty, zimní stadion
PO5 - městský sportovní areál - veřejné sportoviště pro hlavní obytnou zónu
PO7 - hřiště v šachově

VEŘEJNÉ PROSPĚŠNÁ OPATŘENÍ

VU - skladebné části ÚSES

VU1 - NRBK K 81 B-IL
VU2 - RBC 1766 Žďár
VU3 - H 107 Na Králce
VU4 - RBK 309-VIII
VU5a, VU5b - LBC Dolní luka
VU6a, VU6b - LBC U dubu
VU7 - LBC Mezi struhami
VU8 - LBC Soutok Orlice a Velinského potoka

ZÁZNAM O ÚČINNOSTI	
Správní orgán, který Změnu č. 2 ÚP Borohrádek vydal:	ZASTUPITELSTVO MĚSTA BOROHRÁDEK
Datum nabytí účinnosti Změny č. 2 ÚP Borohrádek:	
Jméno a příjmení, funkce oprávněné úřední osoby pořizovatele:	Ing. Radomíra Padriánová referent stavebního úřadu - životního prostředí, Městský úřad Kostelec nad Orlicí
Podpis oprávněné úřední osoby pořizovatele:	Otisk úředního razítka:

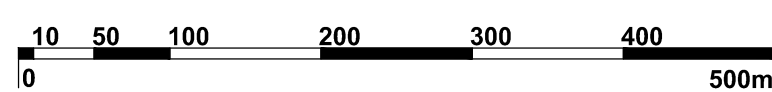

Zakázka: **ZMĚNA č. 2
ÚZEMNÍHO PLÁNU
BOROHRÁDEK**

Priloha: GRAFICKÁ ČÁST
Změny č. 2 ÚP BOROHRÁDEK
I.3 VÝKRES VEŘEJNÉ PROSPĚŠNÝCH
STAVEB, OPATŘENÍ A ASANACÍ

Měřítko: 1 : 5000 Datum: 2022/02 Zakázka: Z18/10

