

LEGENDA:

plány ÚP	stav	Změna č.2 ÚP	navrh	zrušeno	
[Symbol]	[Symbol]	[Symbol]	[Symbol]	[Symbol]	hranice řešeného území
[Symbol]	[Symbol]	[Symbol]	[Symbol]	[Symbol]	hranice katastrálního území
[Symbol]	[Symbol]	[Symbol]	[Symbol]	[Symbol]	hranice zastavěného území k datu 01. 08. 2021
[Symbol]	[Symbol]	[Symbol]	[Symbol]	[Symbol]	zastavěné území - plocha
[Symbol]	[Symbol]	[Symbol]	[Symbol]	[Symbol]	návrhové plochy

ZÁSOBOVÁNÍ ELEKTRICKOU ENERGIÍ, SPOJE	
[Symbol]	zděná trafostanice
[Symbol]	ochranné pásmo nadzemního vedení elektro VN

ODKANALIZOVÁNÍ	
[Symbol]	kanalizace

ZÁSOBOVÁNÍ VODOU	
[Symbol]	vodní zdroj - vrt

[Symbol]	plochy pro technické služby a údržbu města
----------	--

Zdelov
k. ú. Zdelov


k. ú. Borohrádek k. ú. Šachov u Borohrádku

Čermná n. Orlicí
k.ú. Velká Čermná n. Orlicí

Horní Jelení
k.ú. Dolní Jelení

Čermná n. Orlicí
k.ú. Malá Čermná n. Orlicí

ZÁZNAM O ÚČINNOSTI	
Správní orgán, který Změnu č. 2 ÚP Borohrádek vydal:	ZASTUPITELSTVO MĚSTA BOROHRÁDEK
Datum nabytí účinnosti Změny č. 2 ÚP Borohrádek:	
Jméno a příjmení, funkce oprávněné úřední osoby pořizovatele:	Ing. Radomíra Padránová referent stavebního úřadu – životního prostředí, Městský úřad Kostelec nad Orlicí
Podpis oprávněné úřední osoby pořizovatele:	Otisk úředního razítka:

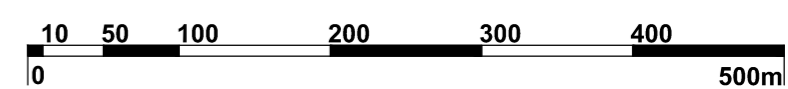

Zakázka: **ZMĚNA Č. 2
ÚZEMNÍHO PLÁNU
BOROHRÁDEK**

Řešené území:
k.ú. BOROHRÁDEK, k.ú. ŠACHOV u Borohrádku

Objednatel:
Město BOROHRÁDEK

Zhotovitel:
Atelier "AURUM" s.r.o., Pardubice



Zodpovědný projektant:
Ing. arch. Ivana Petřú
Zpracovatelský kolektiv:
Ing. arch. Ivana Petřú Ing. Pavel Petřú
Ing. arch. Dana Suchánková Olga Lukášová
Ing. arch. Jana Půlpytlová

Odborná spolupráce: Ing. Zuzana Baladová
Ing. Drahomír Ježek

Pořizovatel:
Městský úřad Kostelec n. Orlicí

Příloha: GRAFICKÁ ČÁST
Změny č. 2 ÚP BOROHRÁDEK
1.5
a,b,c TECHNICKÁ INFRASTRUKTURA

Měřítko: 1 : 5000 Datum: 2022/02 Zakázka: Z18/10