


Platný ÚP	Změna č. 2 ÚP	Změna
[Symbol]	[Symbol]	hranice řešeného území
[Symbol]	[Symbol]	hranice katastrálního území
[Symbol]	[Symbol]	hranice zastavěného území k datu 01. 08. 2021
[Symbol]	[Symbol]	zastavitelné plochy
[Symbol]	[Symbol]	plochy přestavby
[Symbol]	[Symbol]	PLOCHY BYDLENÍ - B
[Symbol]	[Symbol]	všeobecné
[Symbol]	[Symbol]	v rodinných domech - městské a příměstské
[Symbol]	[Symbol]	v rodinných domech - venkovské
[Symbol]	[Symbol]	PLOCHY REKREACE - R
[Symbol]	[Symbol]	plochy staveb pro rodinnou rekreaci
[Symbol]	[Symbol]	rekreace na plochách přírodního charakteru
[Symbol]	[Symbol]	PLOCHY OBČANSKÉHO VYBAVENÍ - O
[Symbol]	[Symbol]	tělovýchovná a sportovní zařízení
[Symbol]	[Symbol]	PLOCHY SMÍŠENÉ OBYTNÉ - S
[Symbol]	[Symbol]	v centrech měst
[Symbol]	[Symbol]	venkovské
[Symbol]	[Symbol]	městské
[Symbol]	[Symbol]	komerční
[Symbol]	[Symbol]	PLOCHY DOPRAVNÍ INFRASTRUKTURY - D
[Symbol]	[Symbol]	silniční - návrh / koridor
[Symbol]	[Symbol]	železniční - návrh / koridor
[Symbol]	[Symbol]	PLOCHY TECHNICKÉ INFRASTRUKTURY - T
[Symbol]	[Symbol]	inženýrské sítě
[Symbol]	[Symbol]	PLOCHY VÝROBY A SKLADOVÁNÍ - V
[Symbol]	[Symbol]	lehký průmysl
[Symbol]	[Symbol]	PLOCHY VEŘEJNÝCH PROSTRANSTVÍ - P
[Symbol]	[Symbol]	veřejná prostranství
[Symbol]	[Symbol]	veřejná zeleně
[Symbol]	[Symbol]	PLOCHY ZELENÉ - Z
[Symbol]	[Symbol]	soukromá a vyhrazená zeleně
[Symbol]	[Symbol]	ochranná a izolační zeleně
[Symbol]	[Symbol]	přírodního charakteru
[Symbol]	[Symbol]	PLOCHY VODOHOSPODÁŘSKÉ - W
[Symbol]	[Symbol]	
[Symbol]	[Symbol]	PLOCHY ZEMĚDĚLSKÉ - A
[Symbol]	[Symbol]	
[Symbol]	[Symbol]	PLOCHY LESNÍ - L
[Symbol]	[Symbol]	
[Symbol]	[Symbol]	PLOCHY SMÍŠENÉ NEZASTAVĚNÉHO ÚZEMÍ - H
[Symbol]	[Symbol]	přírodní
[Symbol]	[Symbol]	zemědělské
[Symbol]	[Symbol]	rekreační pobytové
[Symbol]	[Symbol]	rekreační pobytové se zemědělským využitím
[Symbol]	[Symbol]	DOPLNKOVÁ CHARAKTERISTIKA - UPŘESNĚNÍ PODMÍNEK VYUŽITÍ
[Symbol]	[Symbol]	vodní plochy

[Symbol]	[Symbol]	DOPRAVNÍ INFRASTRUKTURA
[Symbol]	[Symbol]	dopravní obsluha / propojení pro pěší
[Symbol]	[Symbol]	cyklistické trasy
[Symbol]	[Symbol]	kapacitní komunikace
[Symbol]	[Symbol]	silnice III. třídy
[Symbol]	[Symbol]	TECHNICKÁ INFRASTRUKTURA
[Symbol]	[Symbol]	traťové stanice
[Symbol]	[Symbol]	vodní zdroje
[Symbol]	[Symbol]	plochy pro technické služby a údržbu města
[Symbol]	[Symbol]	OCHRANA ZDRAVÝCH ŽIVOTNÍCH PODMÍNEK
[Symbol]	[Symbol]	hranice negativních vlivů hluku z železniční dopravy
[Symbol]	[Symbol]	hranice negativních vlivů hluku ze silniční dopravy
[Symbol]	[Symbol]	LIMITY VYUŽITÍ ÚZEMÍ
[Symbol]	[Symbol]	KULTURNÍ LIMITY
[Symbol]	[Symbol]	území s archeologickými nálezy - ÚAN I, II
[Symbol]	[Symbol]	PŘÍRODNÍ LIMITY
[Symbol]	[Symbol]	ochranné pásmo lesa 50 m
[Symbol]	[Symbol]	přírodní památka Orlice
[Symbol]	[Symbol]	TECHNICKÉ LIMITY
[Symbol]	[Symbol]	silniční ochranné pásmo
[Symbol]	[Symbol]	záplavové území Q100 - dle ÚAP
[Symbol]	[Symbol]	aktivní zóna záplavového území - dle ÚAP
[Symbol]	[Symbol]	hlavní odvodňovací zařízení
[Symbol]	[Symbol]	OP radaru Pardubice
[Symbol]	[Symbol]	letecké koridory
[Symbol]	[Symbol]	OP objektu v majetku Ministerstva obrany - ČR
[Symbol]	[Symbol]	GEOLOGICKÉ LIMITY
[Symbol]	[Symbol]	chráněné ložiskové území
[Symbol]	[Symbol]	ÚSES
[Symbol]	[Symbol]	nadregionální biokoridor
[Symbol]	[Symbol]	regionální biokoridor
[Symbol]	[Symbol]	regionální biocentrum
[Symbol]	[Symbol]	lokální biokoridor
[Symbol]	[Symbol]	lokální biocentrum
[Symbol]	[Symbol]	ÚSES - popis

ZÁZNAM O ÚČINNOSTI	
Správní orgán, který Změnu č. 2 ÚP Borohrádek vydal:	ZASTUPITELSTVO MĚSTA BOROHÁŘEK
Datum nabytí účinnosti Změny č. 2 ÚP Borohrádek:	
Jméno a příjmení, funkce oprávněné úřední osoby pořizovatele:	Ing. Radomíra Padršínová referent stavebního úřadu – životního prostředí, Městský úřad Kostelec nad Orlicí
Podpis oprávněné úřední osoby pořizovatele:	Otisk úředního razítka:

CELÉ ŘEŠENÉ ÚZEMÍ JE SITUOVÁNO V ZÁJMOVÉM ÚZEMÍ MINISTERSTVA OBRANY ČR. ŘEŠENÉ ÚZEMÍ SE NACHÁZÍ V OP PŘEHLEDOVÝCH SYSTÉMU - LETECKÁ STAVBA VČ. OP. PRO OSTATNÍ JEVI PLATÍ LEGENDA PLATNÉHO ÚZEMNÍHO PLÁNU

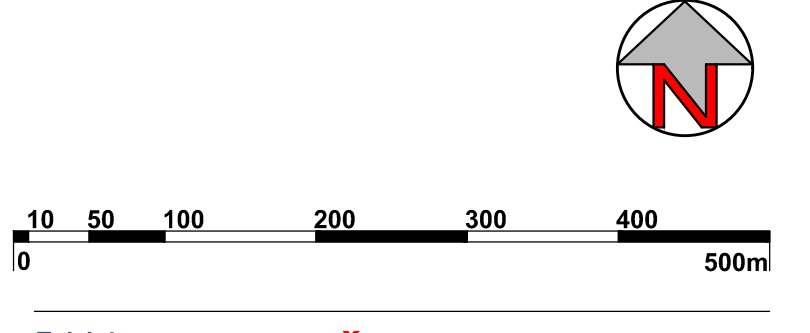

Zakázka: **ZMĚNA č. 2 ÚZEMNÍHO PLÁNU BOROHÁŘEK**

Příloha: GRAFICKÁ ČÁST ODŮVODNĚNÍ Změny č. 2 ÚP BOROHÁŘEK

II.1 KOORDINAČNÍ VÝKRES

Měřítko: 1 : 5000 Datum: 2022/02 Zakázka: Z18/10