

Poběžovice u Holic  
k. ú. Poběžovice u Holic

Žďár nad Orlicí  
k. ú. Žďár nad Orlicí

Veliny  
k.ú. Veliny

Horní Jelení  
k.ú. Horní Jelení

**LEGENDA:**

číslo úpr.	stav	Změna č.2 ÚP	zrušení
-----	-----	-----	-----
-----	-----	-----	-----
-----	-----	-----	-----

hranice řešeného území  
hranice katastrálního území  
hranice zastavěného území k datu 01.08.2021  
označení ploch změn


-----	-----
-----	-----
hranice BPEI  
kód BPEI, třída ochrany ZPF  
zemědělská půda s třídou ochrany I.  
zemědělská půda s třídou ochrany II.  
zemědělská půda s třídou ochrany IV.  
zemědělská půda s třídou ochrany V.  
pozemky určené k plnění funkce lesa  
investice do půdy - meliorace  
investice do půdy - hlavní odvodňovací řád

-----	-----
-----	-----
ZEMĚDĚLSKÝ PŮDNÍ FOND:  
záběr ZPF - zastavitelná plocha  
záběr ZPF - zastavitelná plocha - změna funkčního využití  
záběr ZPF - plocha přestavby  
záběr ZPF - plocha změny v krajině  
záběr ZPF - koridor dopravní infrastruktury  
POZEMKY URČENÉ K PLNĚNÍ FUNKCE LESA  
záběr PUPFL

ZÁZNAM O ÚČINNOSTI	
Správní orgán, který Změnu č. 2 ÚP Borohrádek vydal: Datum nabytí účinnosti Změny č. 2 ÚP Borohrádek:	ZASTUPITELSTVO MĚSTA BOROHRÁDEK
Jméno a příjmení, funkce oprávněné úřední osoby pořizovatele: Podpis oprávněné úřední osoby pořizovatele:	Ing. Radomíra Padriánová referent stavebního úřadu - životního prostředí, Městský úřad Kostelec nad Orlicí Otsk úředního razítka:

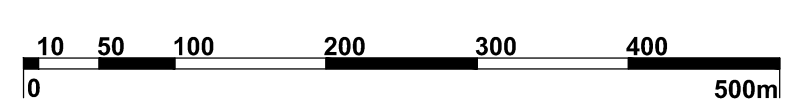

Zakázka: **ZMĚNA č. 2 ÚZEMNÍHO PLÁNU BOROHRÁDEK**

Príloha: **VÝKRES PŘEDPOKLÁDANÝCH ZÁBORŮ PŮDNÍHO FONDU, ETAPIZACE VÝSTAVBY**

Měřítko: 1 : 5000 | Datum: 2022/02 | Zakázka: Z18/10