


Návrh místní úprava - Bolehošť

návrh na nové DZ

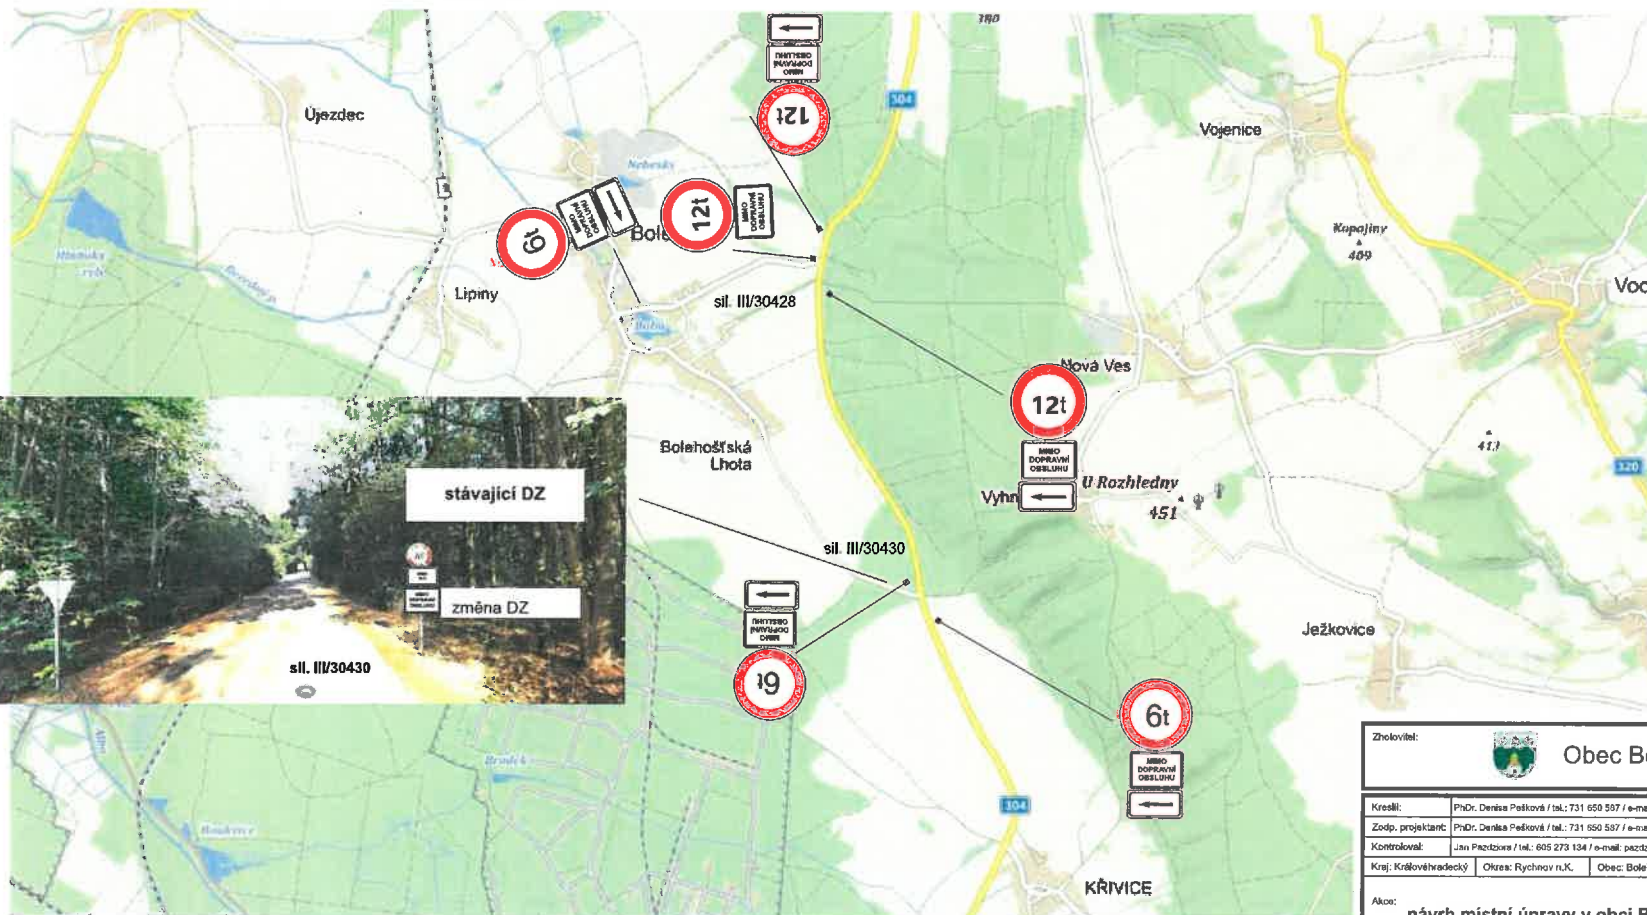

návrh na nové DZ



Zhotovitel:	Obec Bolehošť
Kreslil:	PhDr. Denisa Pašková / tel.: 731 650 587 / e-mail: paskova@inkatd.cz
Zodp. projektant:	PhDr. Denisa Pašková / tel.: 731 650 587 / e-mail: paskova@inkatd.cz
Kontroloval:	Jan Pačtboř / tel.: 605 273 134 / e-mail: pacbtboj@inkatd.cz
Kraj:	Královéhradecký
Okres:	Rychnov n.J.
Obec:	Bolehošť
Akce:	návrh místní úpravy v obci Bolehošť DOPRAVNÍ INŽENÝRSKÁ OPATŘENÍ
DATUM:	14.3.2022
Č.ZAKÁZKY:	22079
STUPEŇ PD:	DIO
MĚŘÍTKO:	-
FORMÁT:	A3