


výměna stávajícího podpěrního bodu

nápojení Po stávající TS

2674/5

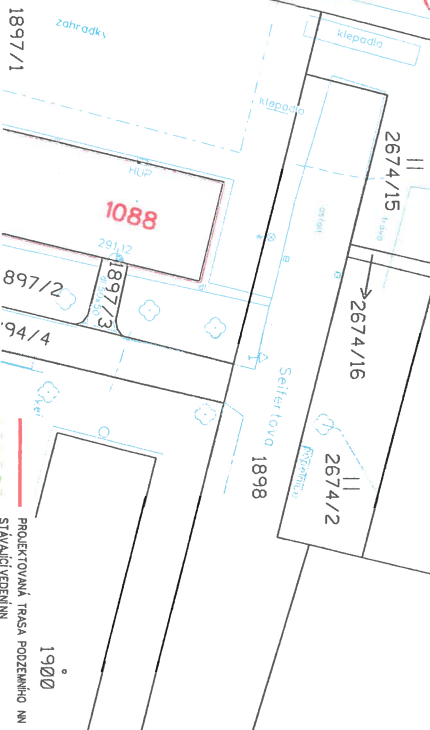

*[Handwritten signature]*

04			
03			
02			
01			
00	04/2022	VYPRACOVAL	ING. PATRIK OSTROVSKÝ
REVIZE:	DATAK:	POPIS ZMĚNÝ	Kontroloval: ING. LUDĚK MOKRŠ

ZPRACOVATEL: **ARBOR** ARBOR, spol. s r.o.  
Nupaky 148, 251 01 Nupaky

INVESTOR: SKUPINA ČEZ

AKCE: Kostelec n. O., Komenského, 2674/1-přel. nn

ČÍSLO ZÁKOSTI: 8120881172	ČÍSLO DEFINICE PROJEKTU: Z-18-2002198	STUPEŇ: PROJEKT PRO POVOLENÍ STAVBY
NÁZEV VÝKRESU:		NÁZEV LOKALITY: Kostelec n. Ohraďi
KOORDINAČNÍ SITUAČNÍ VÝKRES	MĚŘÍTKO: 1:500	Č. VÝKRESU: C3

1941