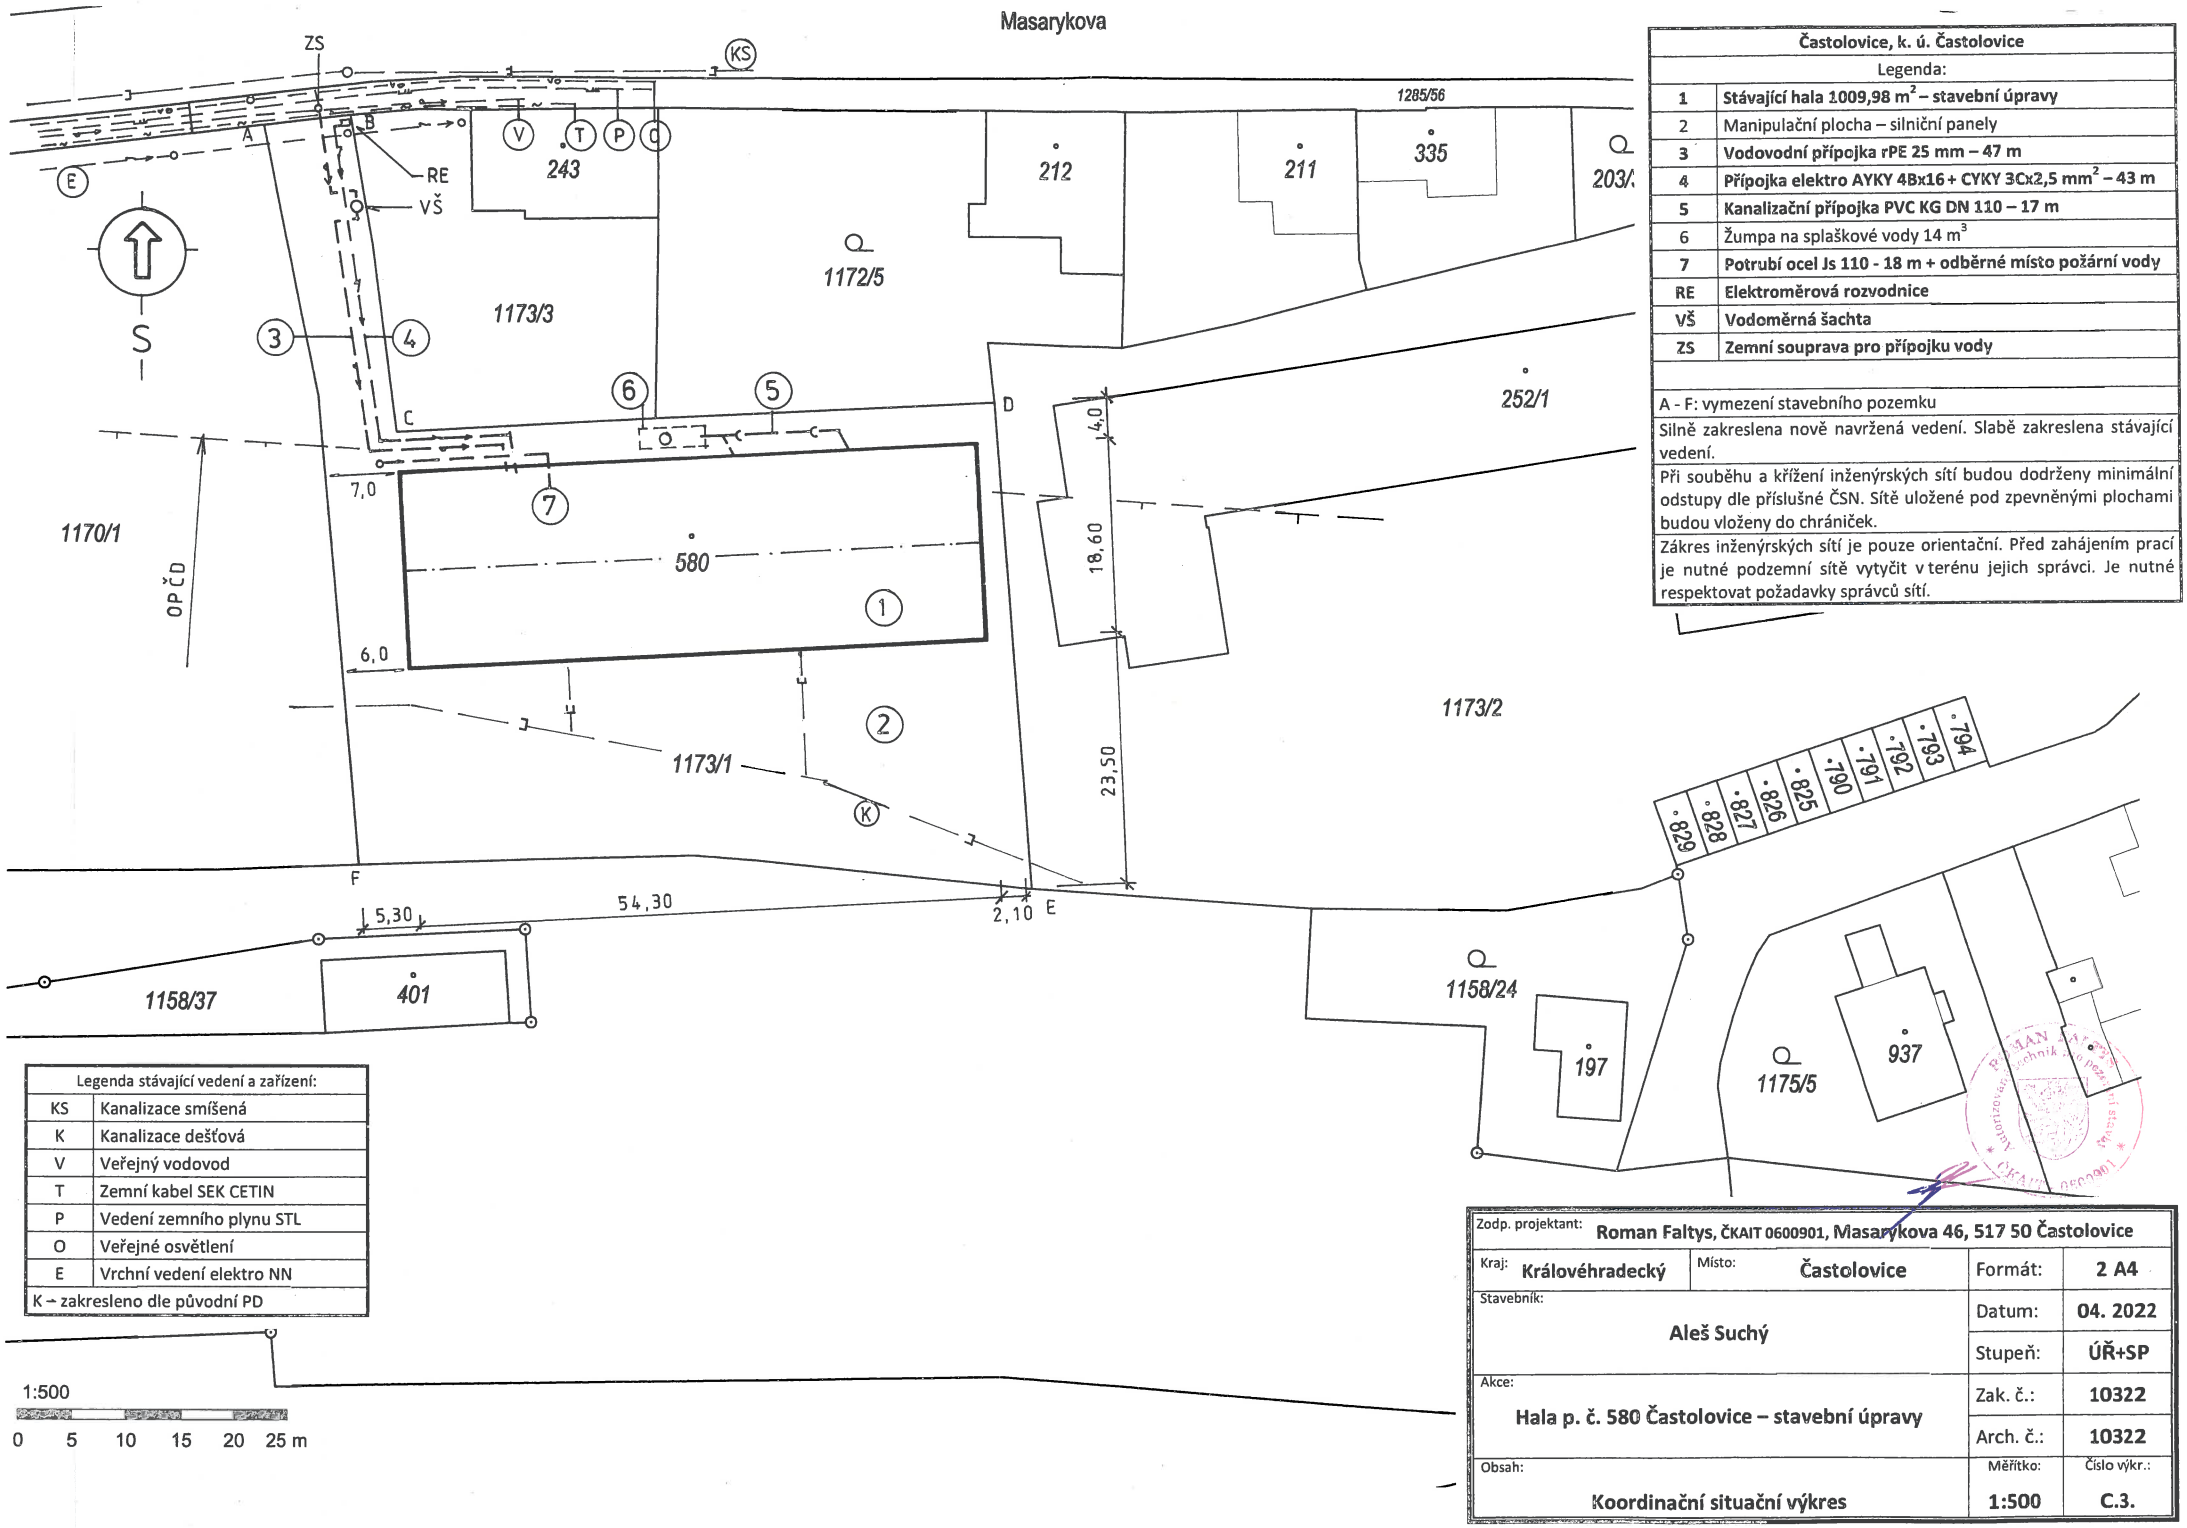

Častolovice, k. ú. Častolovice	
Legenda:	
1	**Stávající hala 1009,98 m² – stavební úpravy**
2	Manipulační plocha – silniční panely
3	**Vodovodní přípojka rPE 25 mm – 47 m**
4	**Přípojka elektro AYKY 4Bx16 + CYKY 3Cx2,5 mm² – 43 m**
5	**Kanalizační přípojka PVC KG DN 110 – 17 m**
6	Žumpa na splaškové vody 14 m³
7	**Potrubí ocel Js 110 - 18 m + odběrné místo požární vody**
RE	**Elektroměrová rozvodnice**
VŠ	**Vodoměrná šachta**
ZS	**Zemní souprava pro přípojku vody**
A - F: vymezení stavebního pozemku	
Silně zakreslena nově navržená vedení. Slabě zakreslena stávající vedení.	
Při souběhu a křížení inženýrských sítí budou dodrženy minimální odstupy dle příslušné ČSN. Sítě uložené pod zpevněnými plochami budou vloženy do chrániček.	
Zákres inženýrských sítí je pouze orientační. Před zahájením prací je nutné podzemní sítě vytyčit v terénu jejich správci. Je nutné respektovat požadavky správců sítí.	

Legenda stávající vedení a zařízení:	
KS	Kanalizace smíšená
K	Kanalizace dešťová
V	Veřejný vodovod
T	Zemní kabel SEK CETIN
P	Vedení zemního plynu STL
O	Veřejné osvětlení
E	Vrchní vedení elektro NN
K – zakresleno dle původní PD	

Zodp. projektant:	**Roman Faltys, ČKAIT 0600901, Masarykova 46, 517 50 Častolovice**		
Kraj: **Královéhradecký**	Místo: **Častolovice**	Formát:	**2 A4**
Stavebník: **Aleš Suchý**		Datum:	**04. 2022**
		Stupeň:	**ÚŘ+SP**
Akce: **Hala p. č. 580 Častolovice – stavební úpravy**		Zak. č.:	**10322**
		Arch. č.:	**10322**
Obsah: **Koordinační situační výkres**		Měřítko: **1:500**	Číslo výkr.: **C.3.**