


Návrh místní úprava - Bolehošť

návrh na nové DZ

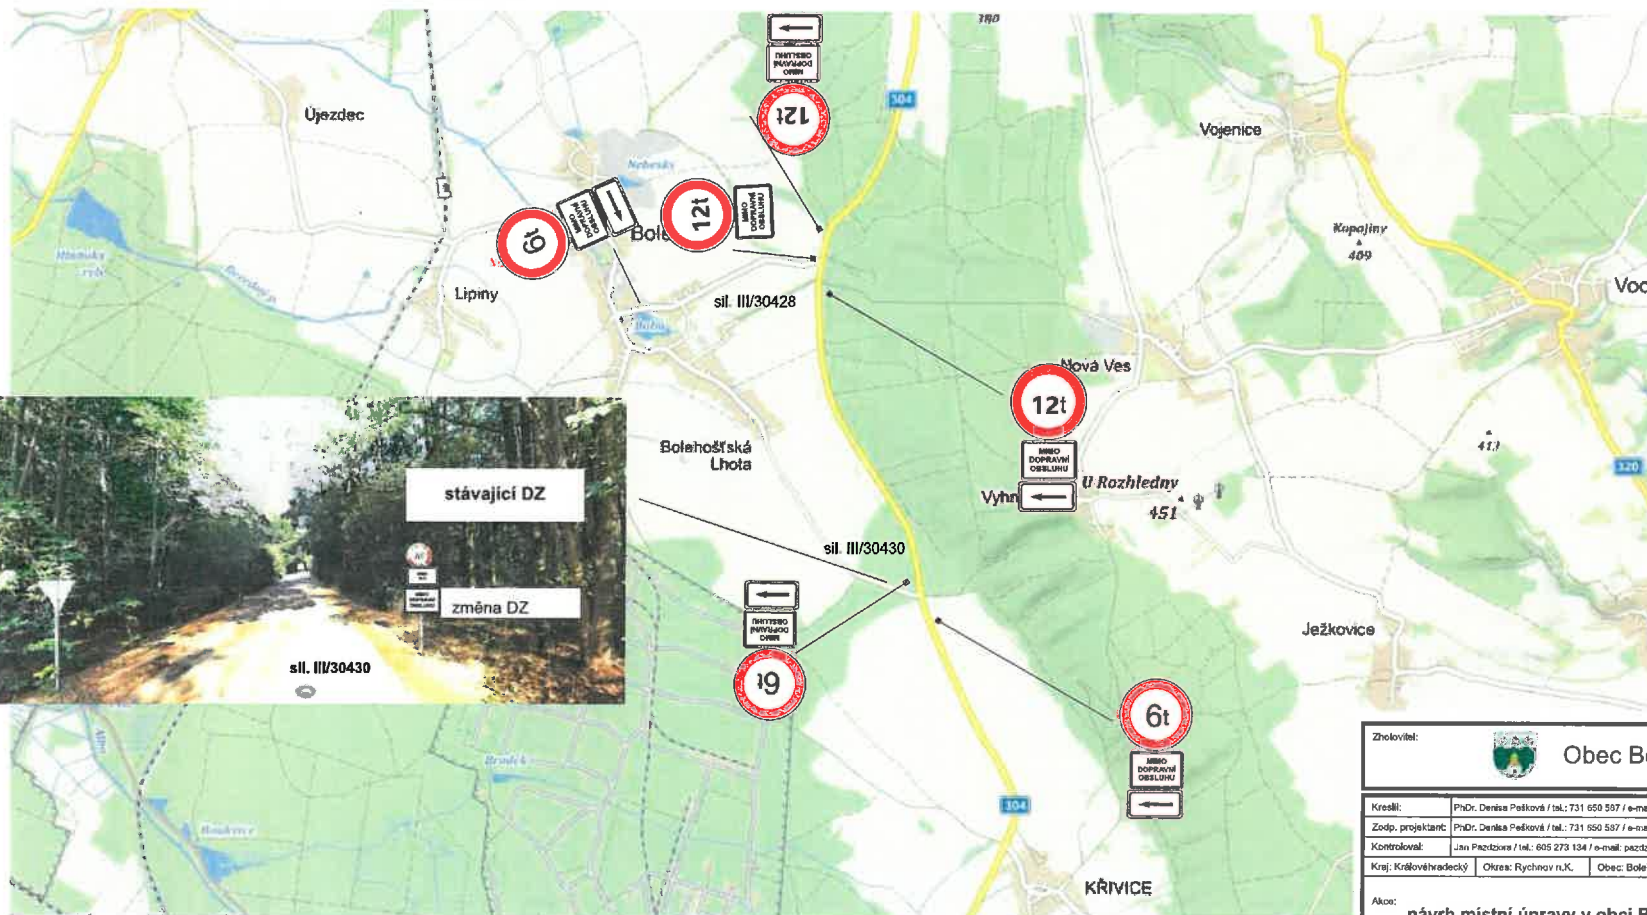

návrh na nové DZ



Zhotovitel:	 Obec Bolehošť	
Kreslil:	PhDr. Denisa Pašková / tel.: 731 650 587 / e-mail: paskova@inkadz.cz	<small>INKA Inženýring a projektování s.r.o. IČO: 251 77 548 SÚC: CZ0719984 sídlo: 199 061 136 www.inkadz.cz</small>
Zodp. projektant:	PhDr. Denisa Pašková / tel.: 731 650 587 / e-mail: paskova@inkadz.cz	
Kontroloval:	Jiří Pačtboř / tel.: 605 273 134 / e-mail: paczboj@inkadz.cz	
Kraj:	Královéhradecký	Okres: Rychbův n.K.
	Obec: Bolehošť	
Akce:	návrh místní úpravy v obci Bolehošť	DATUM: 14.3.2022
	DOPRAVNĚ INŽENÝRSKÁ OPATŘENÍ	Č.ZAKÁZKY: 22079
		STUPEŇ PD: DIO
		MĚŘÍTKO: -
		FORMÁT: A3