


KOSTELEC NAD ORLICÍ

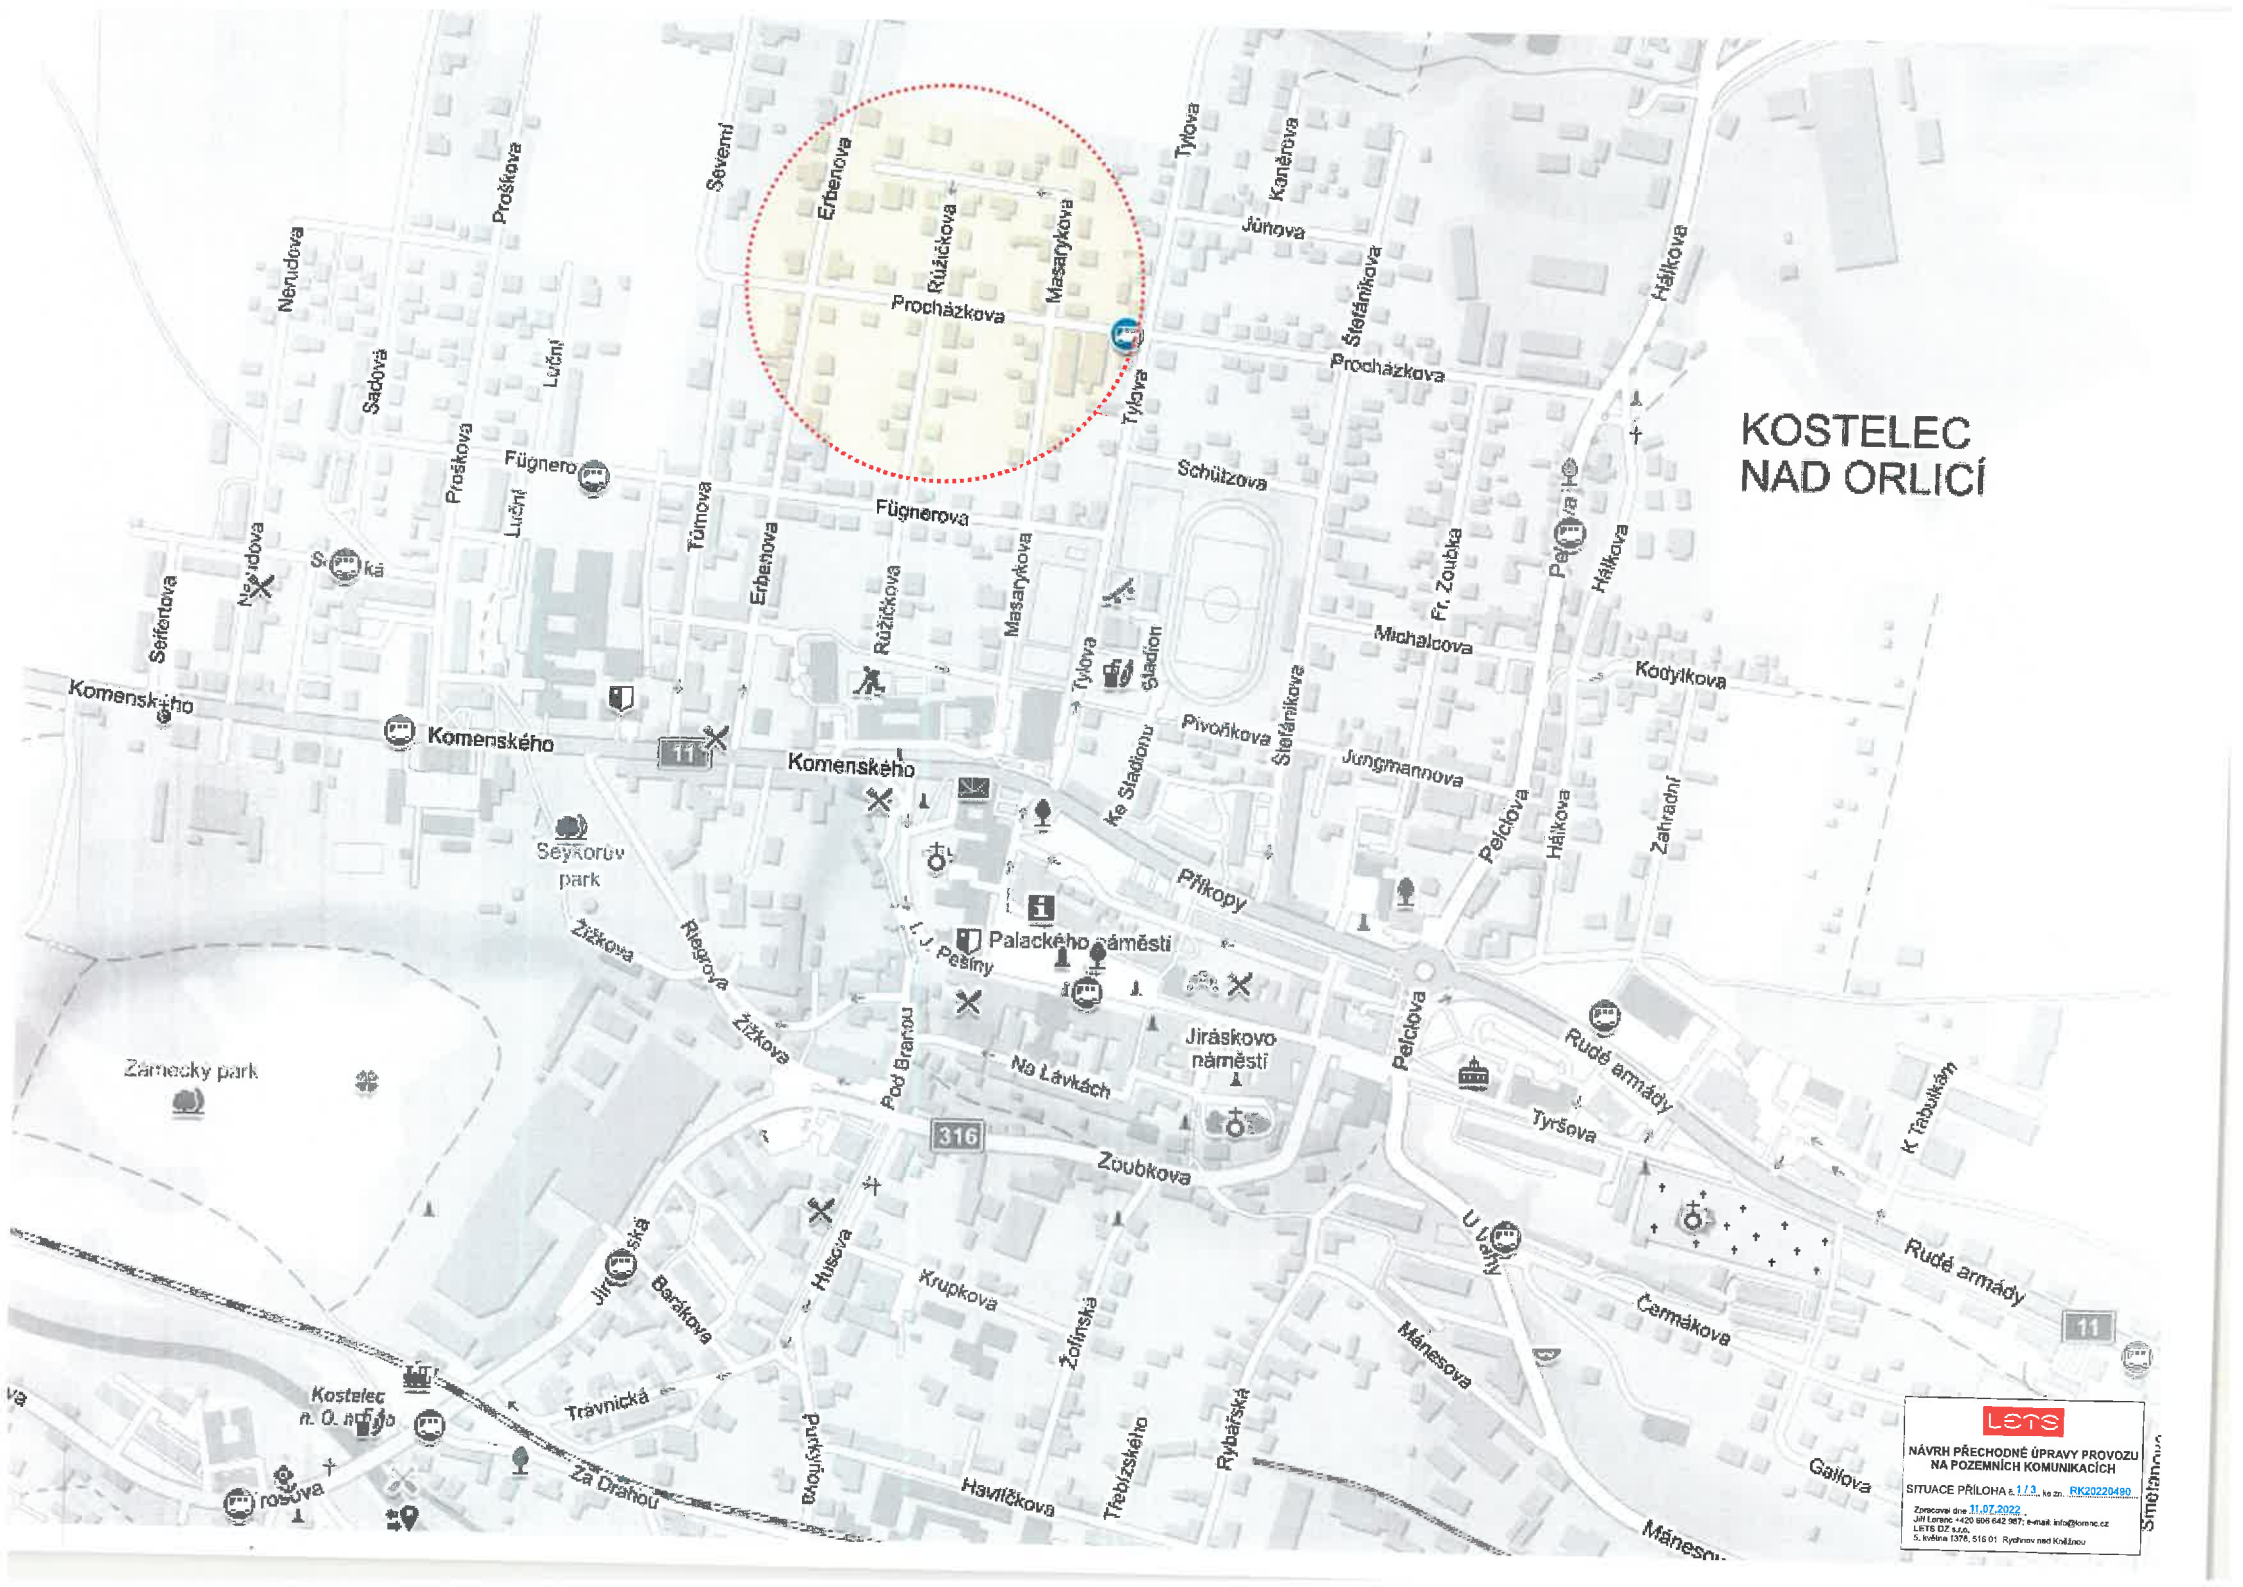

LETS
NÁVRH PŘECHODNÉ ÚPRAVY PROVOZU
NA POZEMNÍCH KOMUNIKACÍCH
SITUACE PŘÍLOHA k 1.1.3, ko.zn. RK20220480
Zpracováno dne 11.07.2022
Jiří Letný +420 895 642 957, email info@lets.cz
LETS DZ s.r.o.
S. Křídla 1378, 516 01, Rychnov nad Kněžnou

Smětanová