


KOSTELEČ NAD ORLICÍ

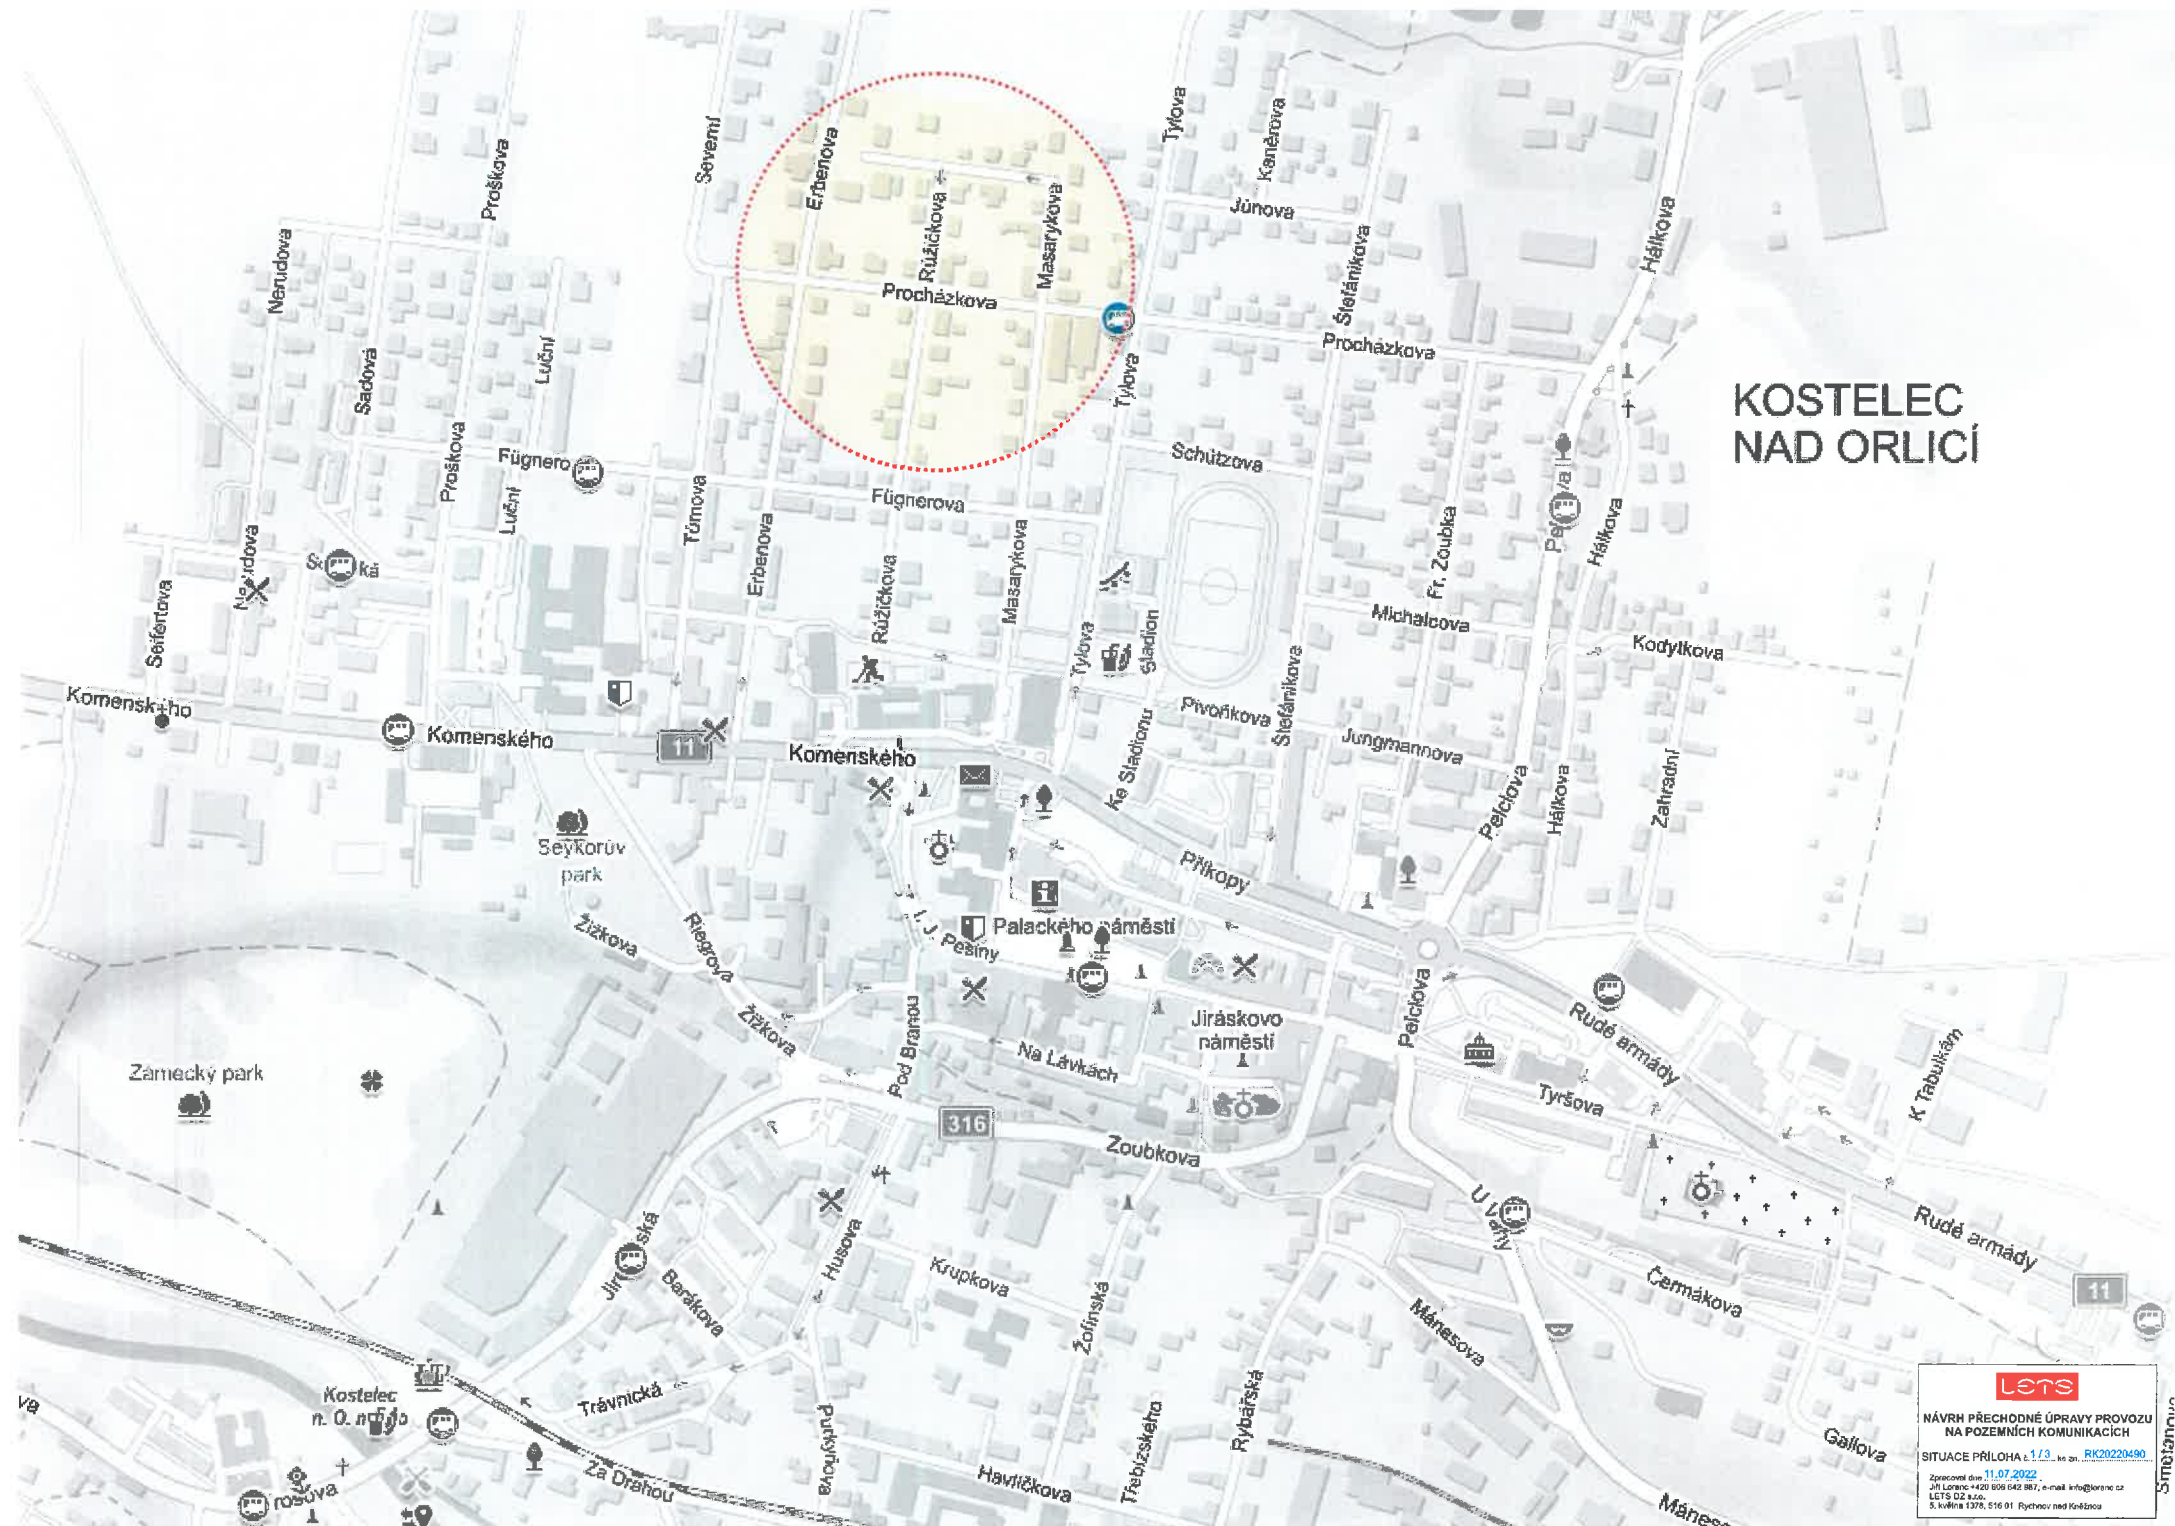

lets
NÁVRH PŘECHODNÉ ÚPRAVY PROVOZU
NA POZEMNÍCH KOMUNIKACÍCH
SITUACE PŘÍLOHA 1.1.3... ke zn. RK20220490
Zpracováno dne 31.07.2022.
J.M. Lorenz +420 608 642 887, e-mail info@lets.cz
LET'S DZ s.r.o.
S. Jilavá 1376, 516 01 Rychnov nad Kálou

Střední