


528/2	MĚSTO KOSTELEC NAD ORLICÍ, PALACKÉHO NÁMĚSTÍ 38
528/8	FRANTIŠEK KINSKÝ, KOMENSKÉHO 266, KOSTELEC NAD ORLICÍ
528/9	FRANTIŠEK KINSKÝ, KOMENSKÉHO 266, KOSTELEC NAD ORLICÍ
2303/4	FRANTIŠEK KINSKÝ, KOMENSKÉHO 266, KOSTELEC NAD ORLICÍ
2308/15	FRANTIŠEK KINSKÝ, KOMENSKÉHO 266, KOSTELEC NAD ORLICÍ
2308/16	FRANTIŠEK KINSKÝ, KOMENSKÉHO 266, KOSTELEC NAD ORLICÍ
528/10	FRANTIŠEK KINSKÝ, KOMENSKÉHO 266, KOSTELEC NAD ORLICÍ

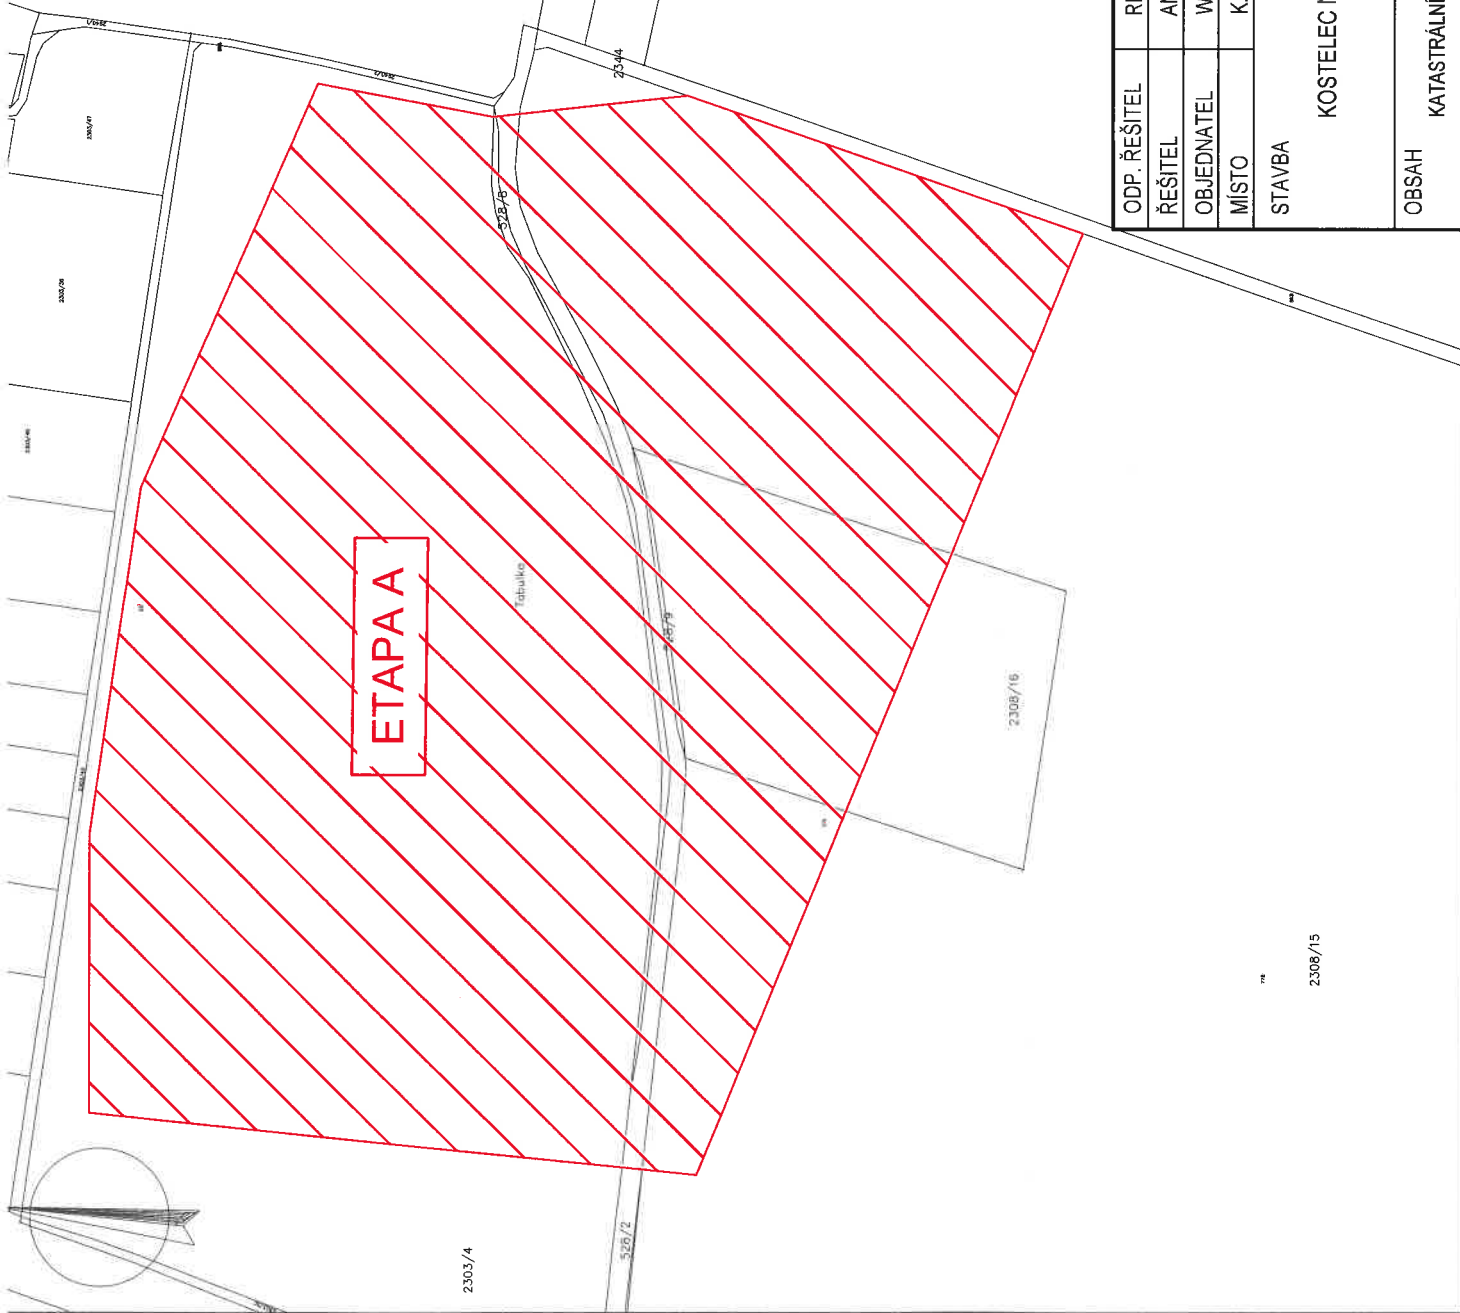

ETAPA A


2303/4

528/2

2308/16

ODP. ŘEŠITEL	RNDR. SVATOPLUK ŠEDA
ŘEŠITEL	ANDREA JAVŮRKOVÁ
OBJEDNATEL	WIENERBERGER, CÍHLÁŘSKÝ PRŮMYSL, A.S.
MÍSTO	K.Ú. KOSTELEC NAD ORLICÍ
STAVBA	KOSTELEC NAD ORLICÍ - CIHELNA
OBSAH	KATASTRÁLNÍ SITUAČNÍ VÝKRES S VYZNAČENÍM ETAPY A

FORMÁT	02 /A4
STUPEŇ	ÚR
DATUM	10 /2021
ZAK. Č.	2020 1050
MĚŘÍTKO	Č. VÝKR.
1 : 2 500	C.2

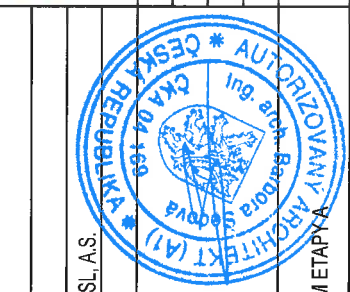

FINGEO
 FINGEO s.r.o.
 LITOMYŠLSKÁ 1622
 565 01 CHOCEŇ

2308/15