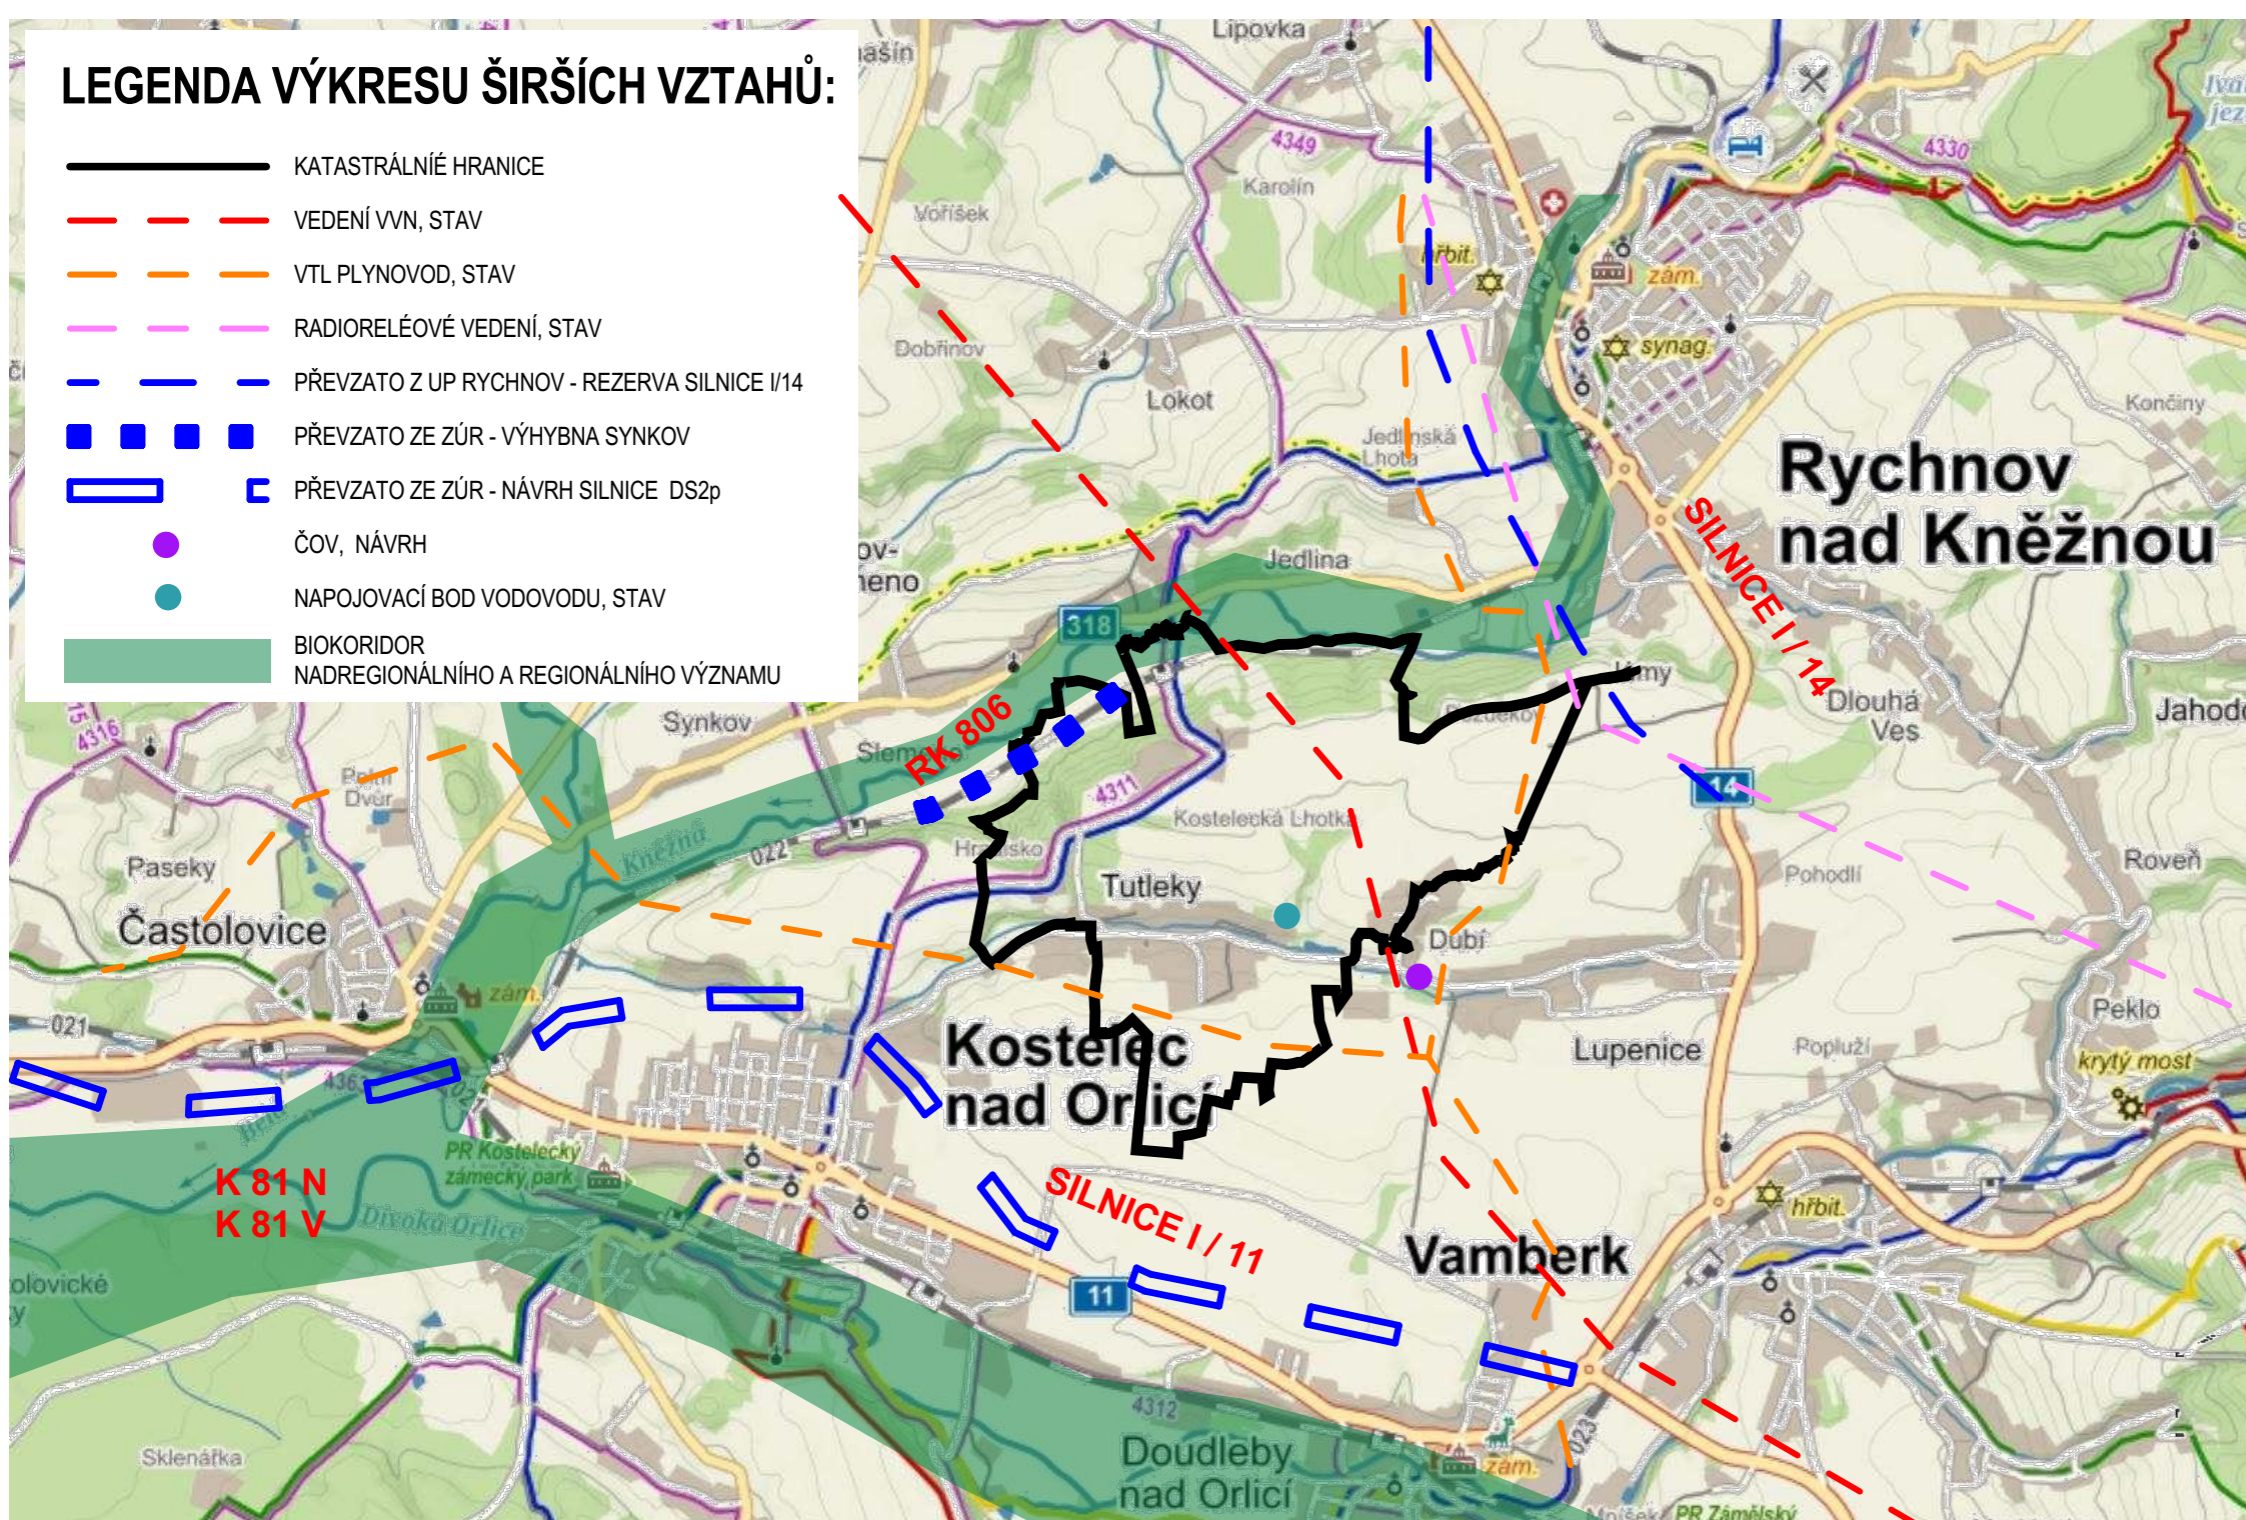

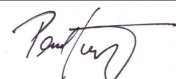


LEGENDA VÝKRESU ŠIRŠÍCH VZTAHŮ:

- KATASTRÁLNÍ HRANICE
- VEDENÍ VVN, STAV
- VTL PLYNOVOD, STAV
- RADIORELÉOVÉ VEDENÍ, STAV
- PŘEVZATO Z UP RYCHNOV - REZERVA SILNICE I/14
- PŘEVZATO ZE ZÚR - VÝHYBNA SYNKOV
- PŘEVZATO ZE ZÚR - NÁVRH SILNICE DS2p
- ČOV, NÁVRH
- NAPOJOVACÍ BOD VODOVODU, STAV
- BIODORIDOR NADREGIONÁLNÍHO A REGIONÁLNÍHO VÝZNAMU



MĚNA Č.2 ÚP TUTLEKY

OBJEDNATEL:	OBEC TUTLEKY		
POŘIZOVATEL:	MĚSTSKÝ ÚŘAD KOSTELEC NAD ORLICÍ		
	PT - ATELIER, s.r.o.		
	Pod Zahrady 1305 Třebechovice p.Orebem PSČ 503 46 IČ: 24696315	+420 603 219 407 kramar@pt-atelier.cz HSC, Jižní 870 500 03 HRADEC KRÁLOVÉ	
	PROJEKTANT:	ING.ARCH.PAVEL KRAMÁŘ	
	DATUM:	17.08.2022	Č.ZAKÁZKY: 74-2020
STUPEŇ:	ÚP		
VÝKRES:	II. B 1		
VÝKRES ŠIRŠÍCH VZTAHŮ 1:50000			