


SITUACE STAVBY

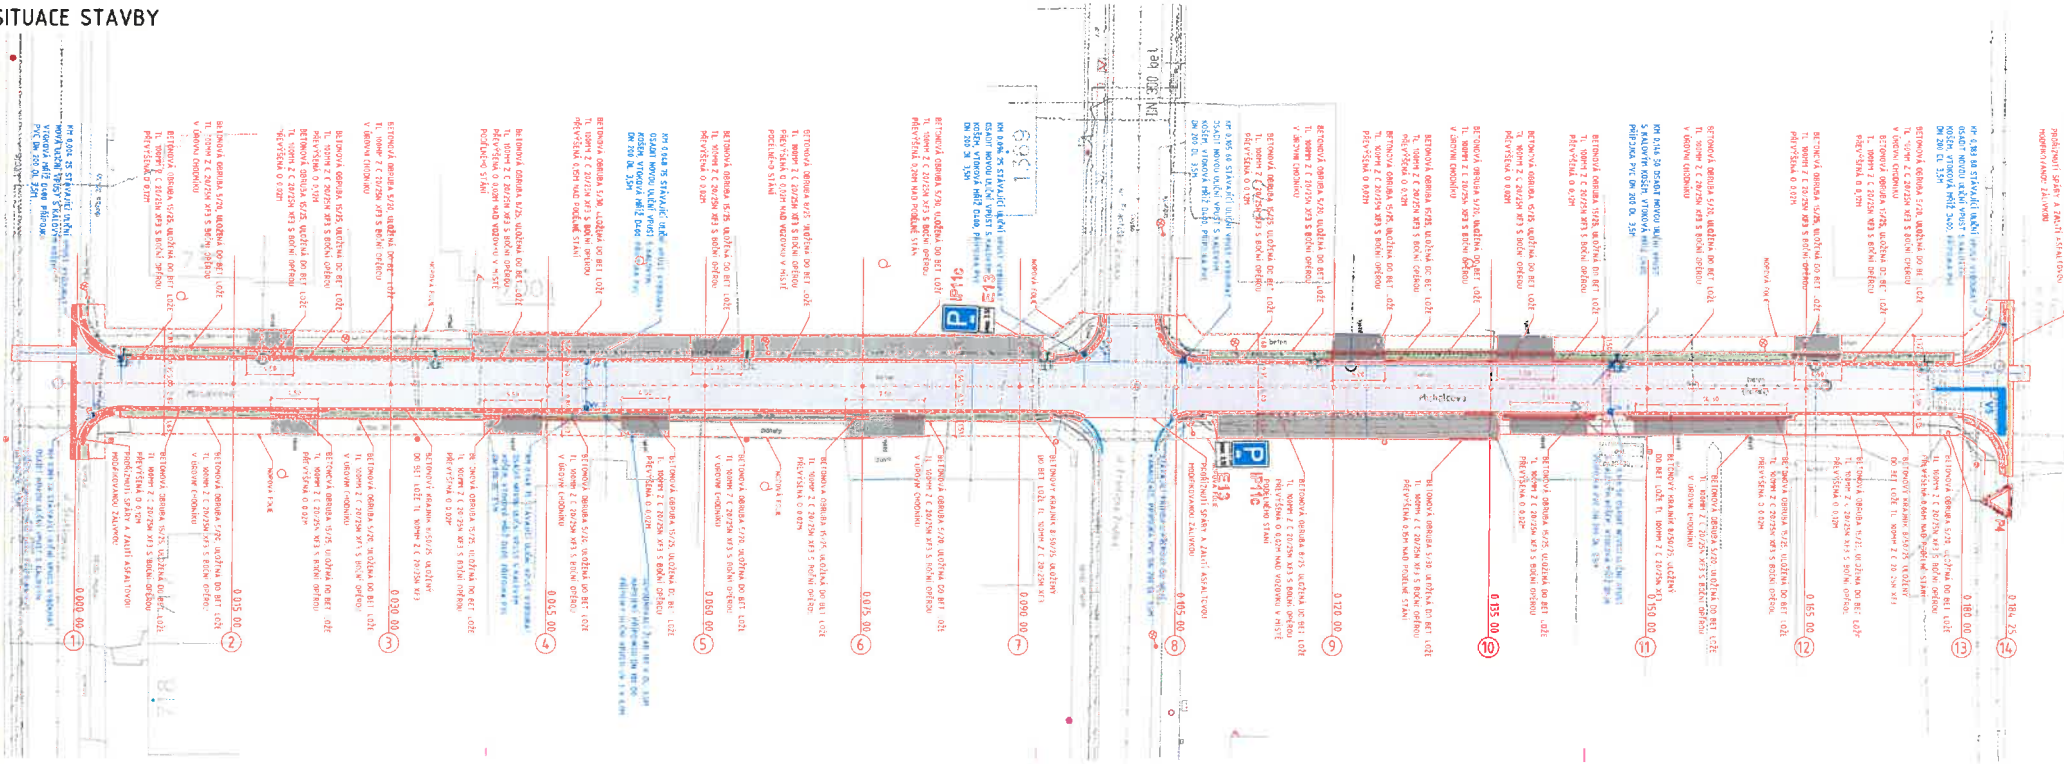

LEGENDA MATERIÁLŮ

- VOZOVKA – NOVÁ KONSTRUKCE
ASFALTOVÝ PŮVCH
- CHODNÍKOVÉ PLOCHY
BET DLAŽBA TVAR I TL. 60MM
BARVA PŘÍRODNÍ ŠEDÁ
- VJEZDY
BET DLAŽBA TVAR I TL. 80MM
BARVA ANTRACIT
- VÁROVNÉ A SIGNÁLNÍ PÁSY
BET DLAŽBA TVAR I S RELIÉFNÍM PŮVRCHEM, BARVA ČERVENÁ
TL. 60MM - CHODNÍK, TL. 80MM - VJEZDY
- ZELENĚN - TRAVNATÁ PLOCHA
OJMUSOVÁNÍ V TL. 100MM
OSEŤI TRAVNÍH SEMENEM
- PARKOVACÍ STÁNÍ
BET VEGETAČNÍ DLAŽBA TL. 60MM
BARVA PŘÍRODNÍ ŠEDÁ
- PŘETÁŽENÍ OBRUSNÉ VHRSTVY O 050M
ACD 11 TL. 50MM

LEGENDA SÍTÍ

- VEDENÍ VV
- VEDENÍ KANALIZAČNÍ STÁVAJÍCÍ
- VEDENÍ KANALIZAČNÍ NOVÉ SO K
- VEDENÍ PLYMNOVODNÍ
- VEDENÍ SÍŤELOVACÍ
- VEDENÍ VV NOVÉ SO 4ET
- VEDENÍ VODOVODNÍ STÁVAJÍCÍ
- VEDENÍ VODOVODNÍ NOVÉ SO 302

VEŠKERÉ NADEZNĚNÍ ZNAKY INŽENÝRSKÝCH SÍTÍ BUDOU VÝŠKOVĚ UPRAVENY DO NOVĚ NAVRHOVANÉ NIVELETY
PRŮBĚH INŽENÝRSKÝCH SÍTÍ JE ZAKRESLEN INFORMATIVNĚ, PŘED ZAČÁTKEM STAVBY BUDOU SÍTĚ VYTÝČENY JEŘMŠ PŘAČI

	HLAVNÍ PROJEKTANT:	JAN ZVÁRA, DS	
	ZODPOVĚDNÝ PROJEKTANT:	JAN ZVÁRA, DS	
	VYPRACOVAL:	JAN ZVÁRA, DS	
	TECHNICKÁ KONTROLA:	LUKÁŠ TRÁSÁK, DS	
	INVESTOR:	MĚSTO KOSTELEC NAD ORLICÍ	
	MĚSTO:	KOSTELEC NAD ORLICÍ	
	KRAJ:	KRÁLOVÉHRADECKÝ	
STUPEŇ PD:	DSP, POPS	REKONSTRUKCE ULICE MICHALČOVA A FR. ZOUBKA, KOSTELEC NAD ORLICÍ	
Č. ZAKÁZKY:	02/2017		
DATAPE:	08/2017		
FORMÁT:	A4		
MĚŘÍTKO:	1:250		
PARĚ:	4 Č. PŘÍLOHY: C12	PŘÍLOHA: SITUACE STAVBY	