


KOSTELEČ NAD ORLICÍ

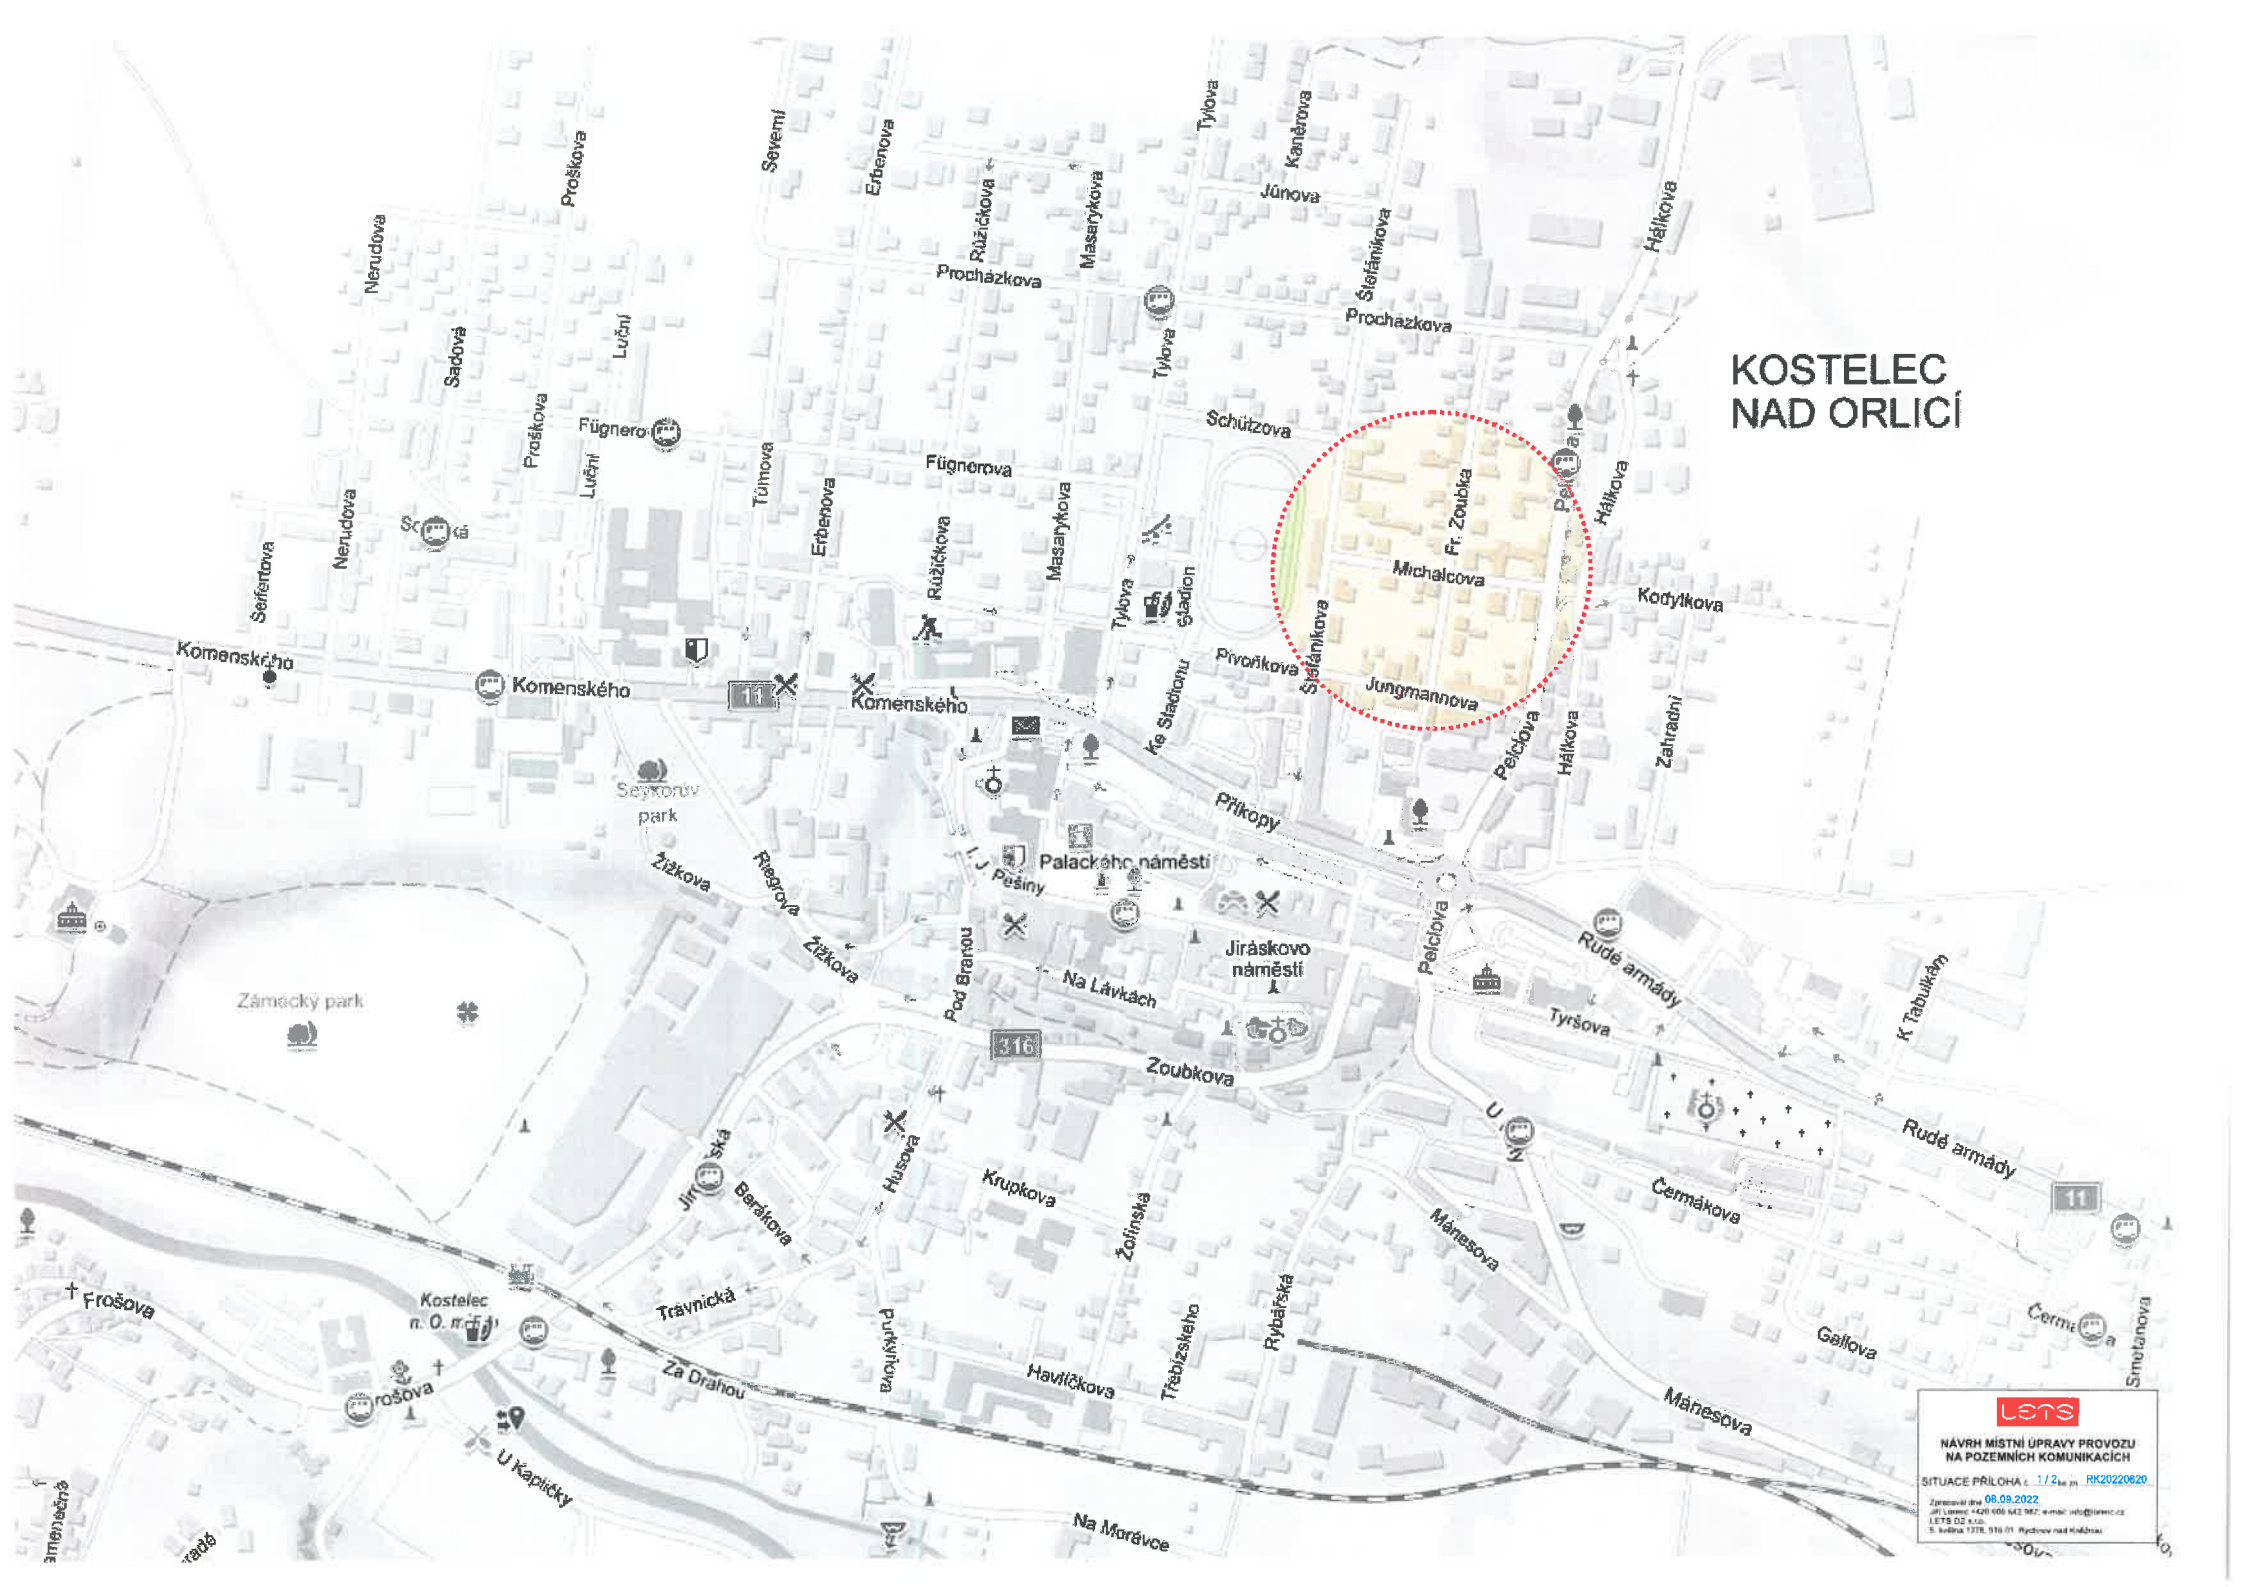

NÁVRH MÍSTNÍ ÚPRAVY PROVOZU
NA POZEMNÍCH KOMUNIKACÍCH
SITUACE PŘÍLOHA č. 1/2 ve zn. RK20220620
Zpracováno dne 08.09.2022
Jiří Leps, +420 656 642 982, e-mail: info@lepsz.cz
LETB 02 v.0.0
S. Křižák 1278, 516 01, Rybčovice nad Řábnem