

SCHÉMATA PRO OZNAČENÍ PRACOVNÍCH MÍST V OBCI

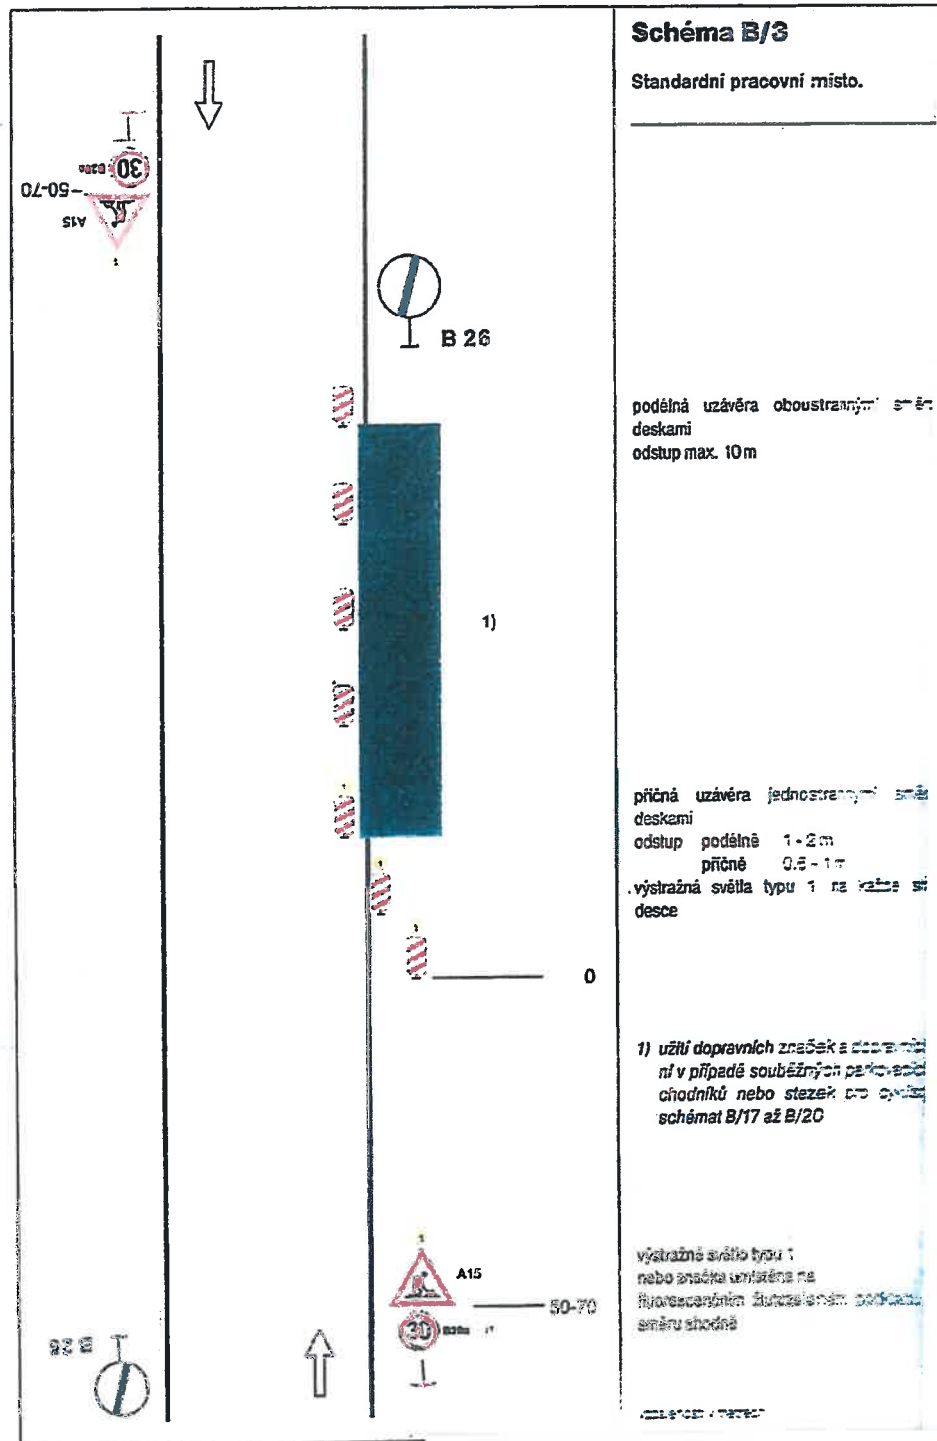


Schéma B/3

Standardní pracovní místo.

podélná uzávěra oboustrannými světelnými deskami
odstup max. 10 m

příčná uzávěra jednostrannými světelnými deskami
odstup podélně 1-2 m
příčně 0,5-1 m
výstražná světla typu 1 na každé světelné desce

1) užití dopravních značek a dopravních značkových zařízení v případě souběžných parkovacích číselníků nebo stezek pro cyklisty schémat B/17 až B/20

výstražná světla typu 1 nebo značka umístěná na žluté nebo oranžové světelné desce směru shodně