


Situace B

KR-PII-122571/15-2022-0507d
 POLICIE ČESKÉ REPUBLIKY
 PRAHA - JIHOZÁPADNÍ POKRAJE
 VYSTAVBA ŽELEZNIČNÍHO KRAJE
 STAVBA ŽELEZNIČNÍHO KRAJE
 21. 11. 2022

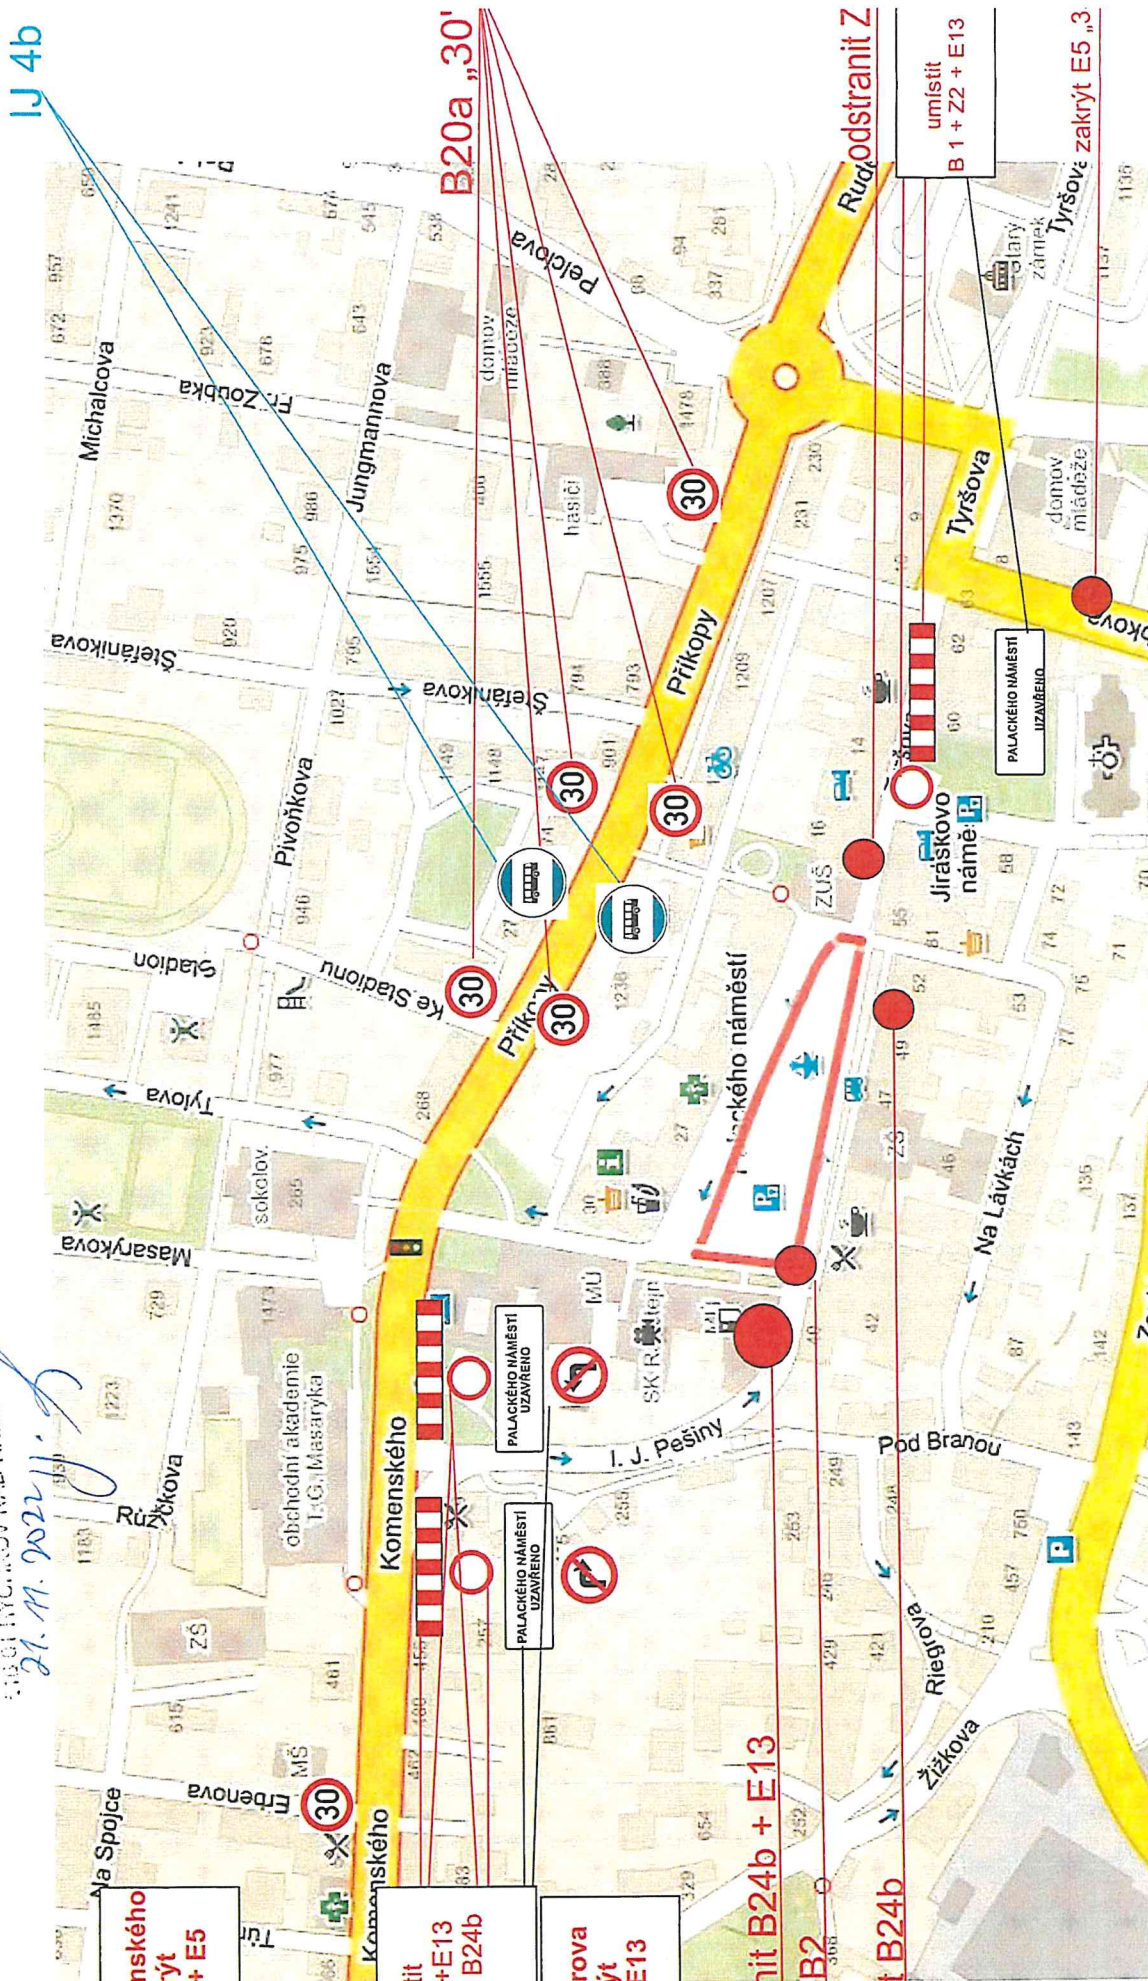

ul. Komenského
 Zakrýt
 B24b + E5

umístit
 Z2 + B1 + E13
 + B24a + B24b

ul. Riegrova
 Zakrýt
 B13 + E13

odstranit B24b + E13
 odkryt B2

dstranit B24b

umístit
 B1 + Z2 + E13

Tyršově zakrýt E5 „3“