


K.Ú. BOROHRÁBEK - NÁVRH DOPRAVNÍHO ŘEŠENÍ V ULICI JIŘÍHO 2 P.

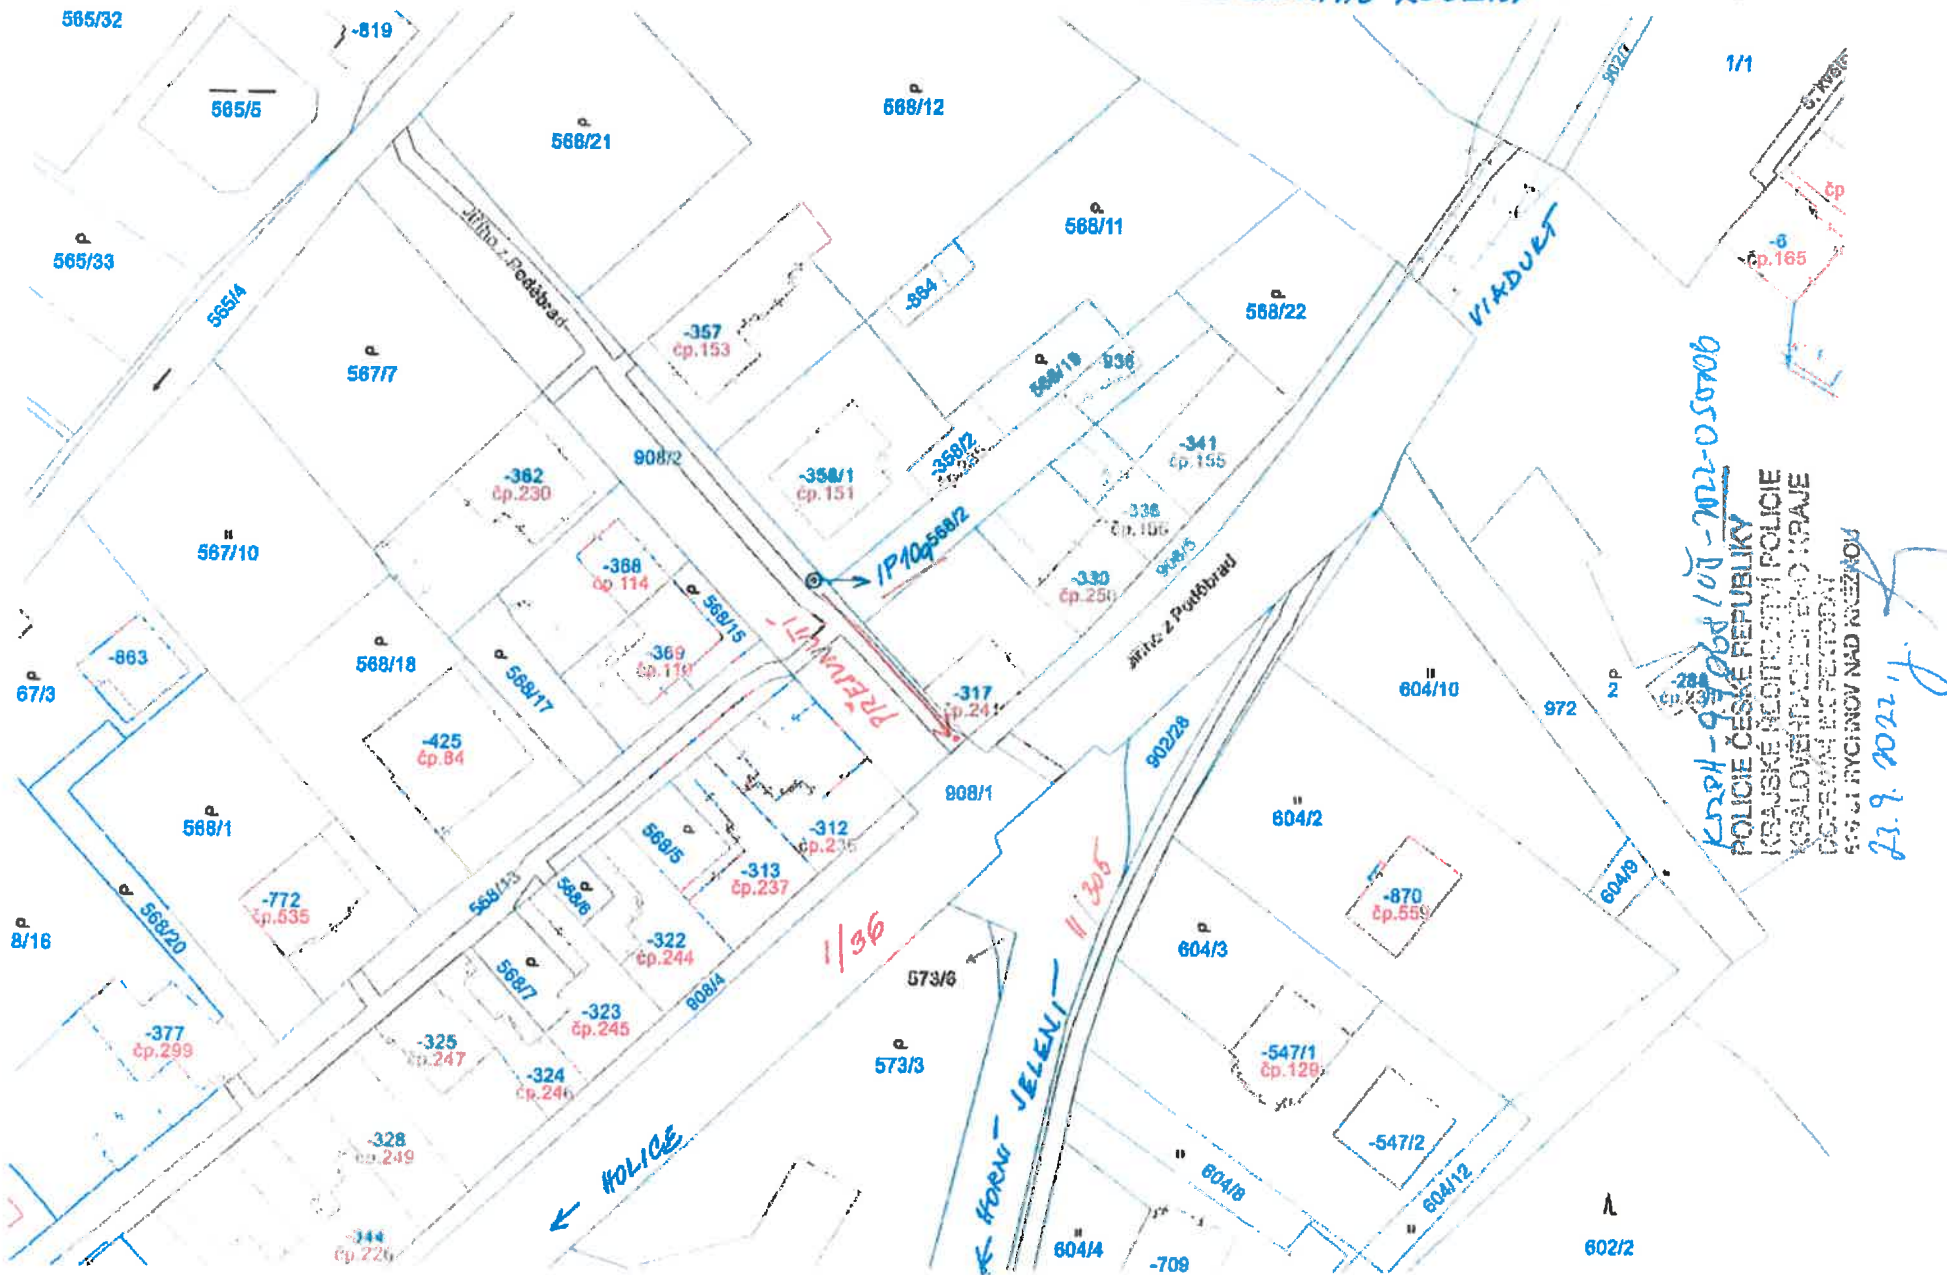

KRPK - 97008/107 - 7022-050706
 POLICE ČESKÉ REPUBLIKY
 KRAJSKÉ ŘEŠITELSTVÍ POLICIE
 KRÁLOVÉHRADSKÉHO KRAJE
 DOPRAVNÍ ŘEŠITELSTVÍ
 602 ÚJALOVNÍKOV NAD RUCIČKOU
 23.9.2022 y.