


Situace A

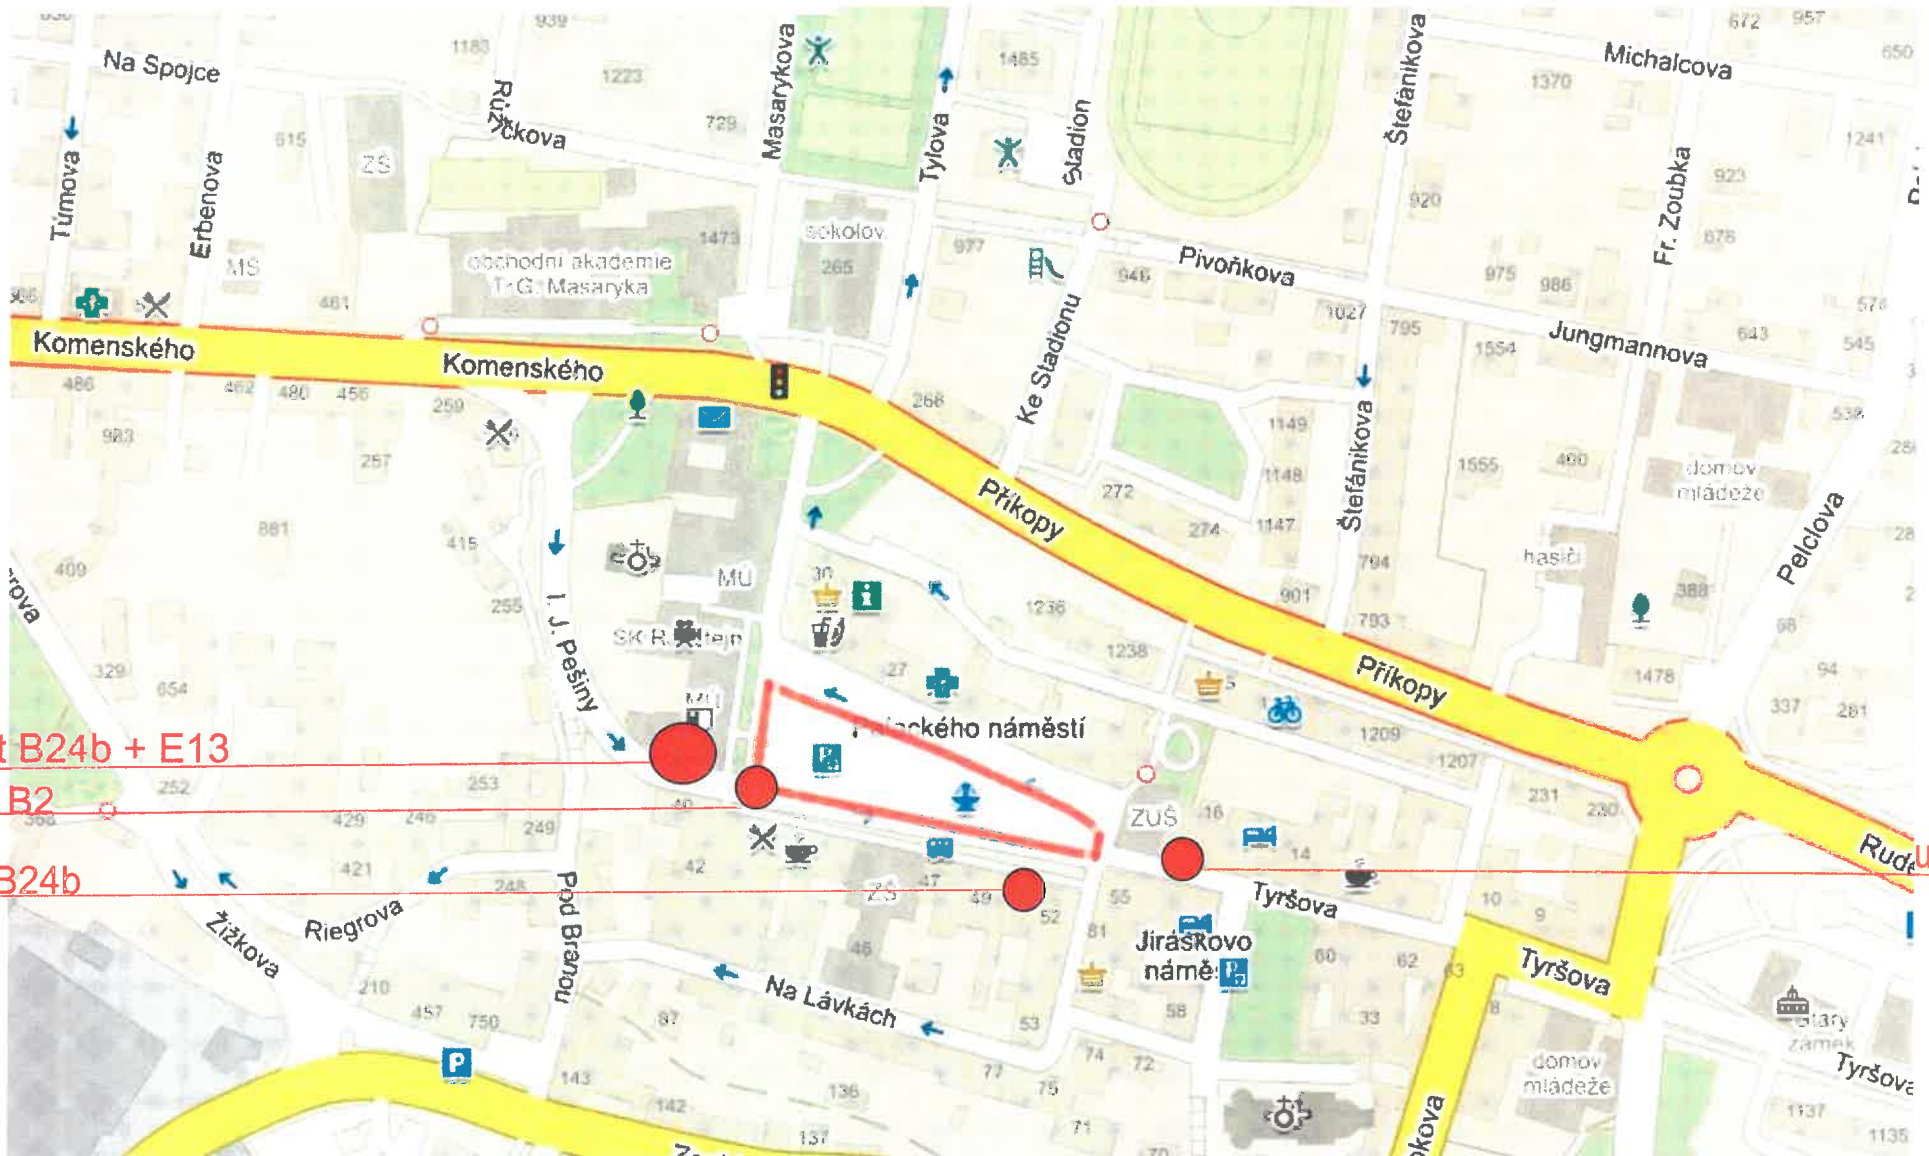


umístit B24b + E13

zakrýt B2

umístit B24b

umístit Z2

Situace C

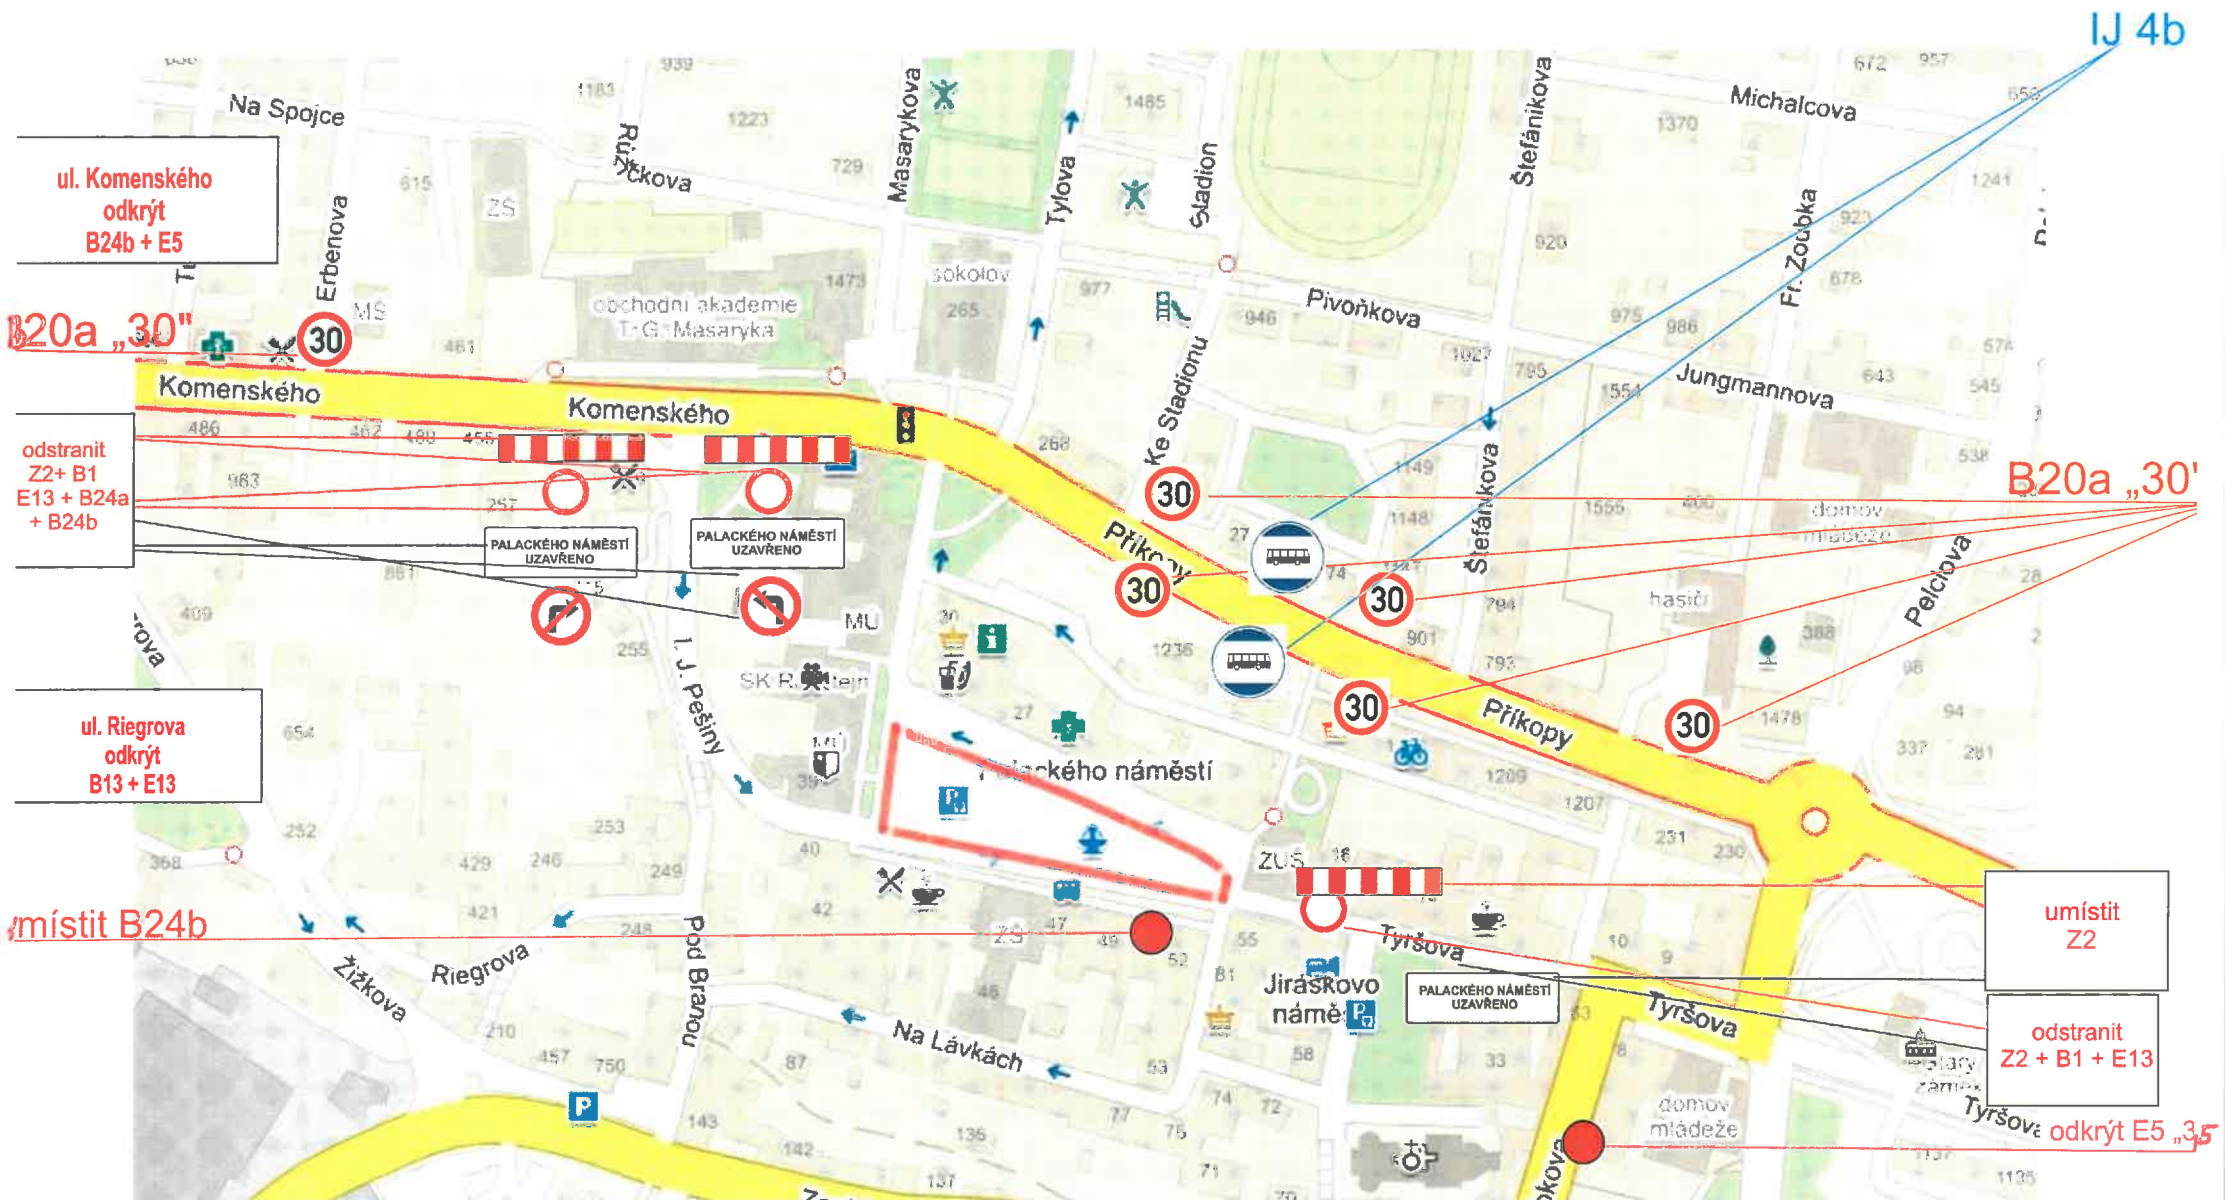

Kostelec nad Orlicí, Rudé armády 1459

objízdňná trasa pro autobusové spoje-autobusové obratiště

