Tento výkres je součástí ②
č.j. MKO-2991/2023-K
ze dne 2.5.2023

MĚSTSKÝ ÚŘAD 10 KOSTELEC NAD ORLICÍ okres Rychnov nad Kněžnou

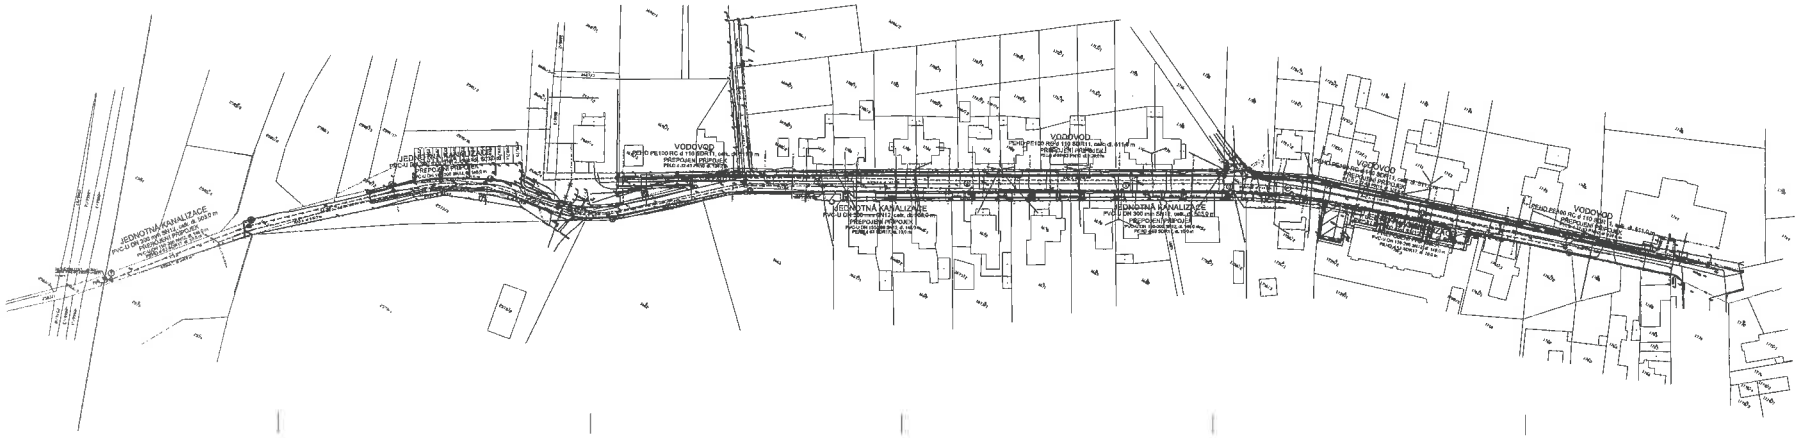

LEGENDA SÍTÍ

SO 302 KANALIZACE

	VÝSTAVBA A OPRAVA KOMUNIKACE ULICE DRTINOVA IV. ETAPA, KOSTELEC NAD ORLICÍ
	SO 301 VODOVOD, SO 302 KANALIZACE
	SITUACE