



KOSTELEČ NAD ORLICÍ


LETS

NÁVRH PŘECHODNÉ ÚPRAVY PROVOZU
NA POZEMNÍCH KOMUNIKACÍCH

SITUACE PŘÍLOHA č. 1/2 k zř. RK20230418

Zpracováno dne 13.05.2023

Jiří Lorenc +420 950 642 987, e-mail: info@lets.cz
LETS DZ s.r.o.
5. květen 1378, 518 01 Ryehnov nad Kálížou

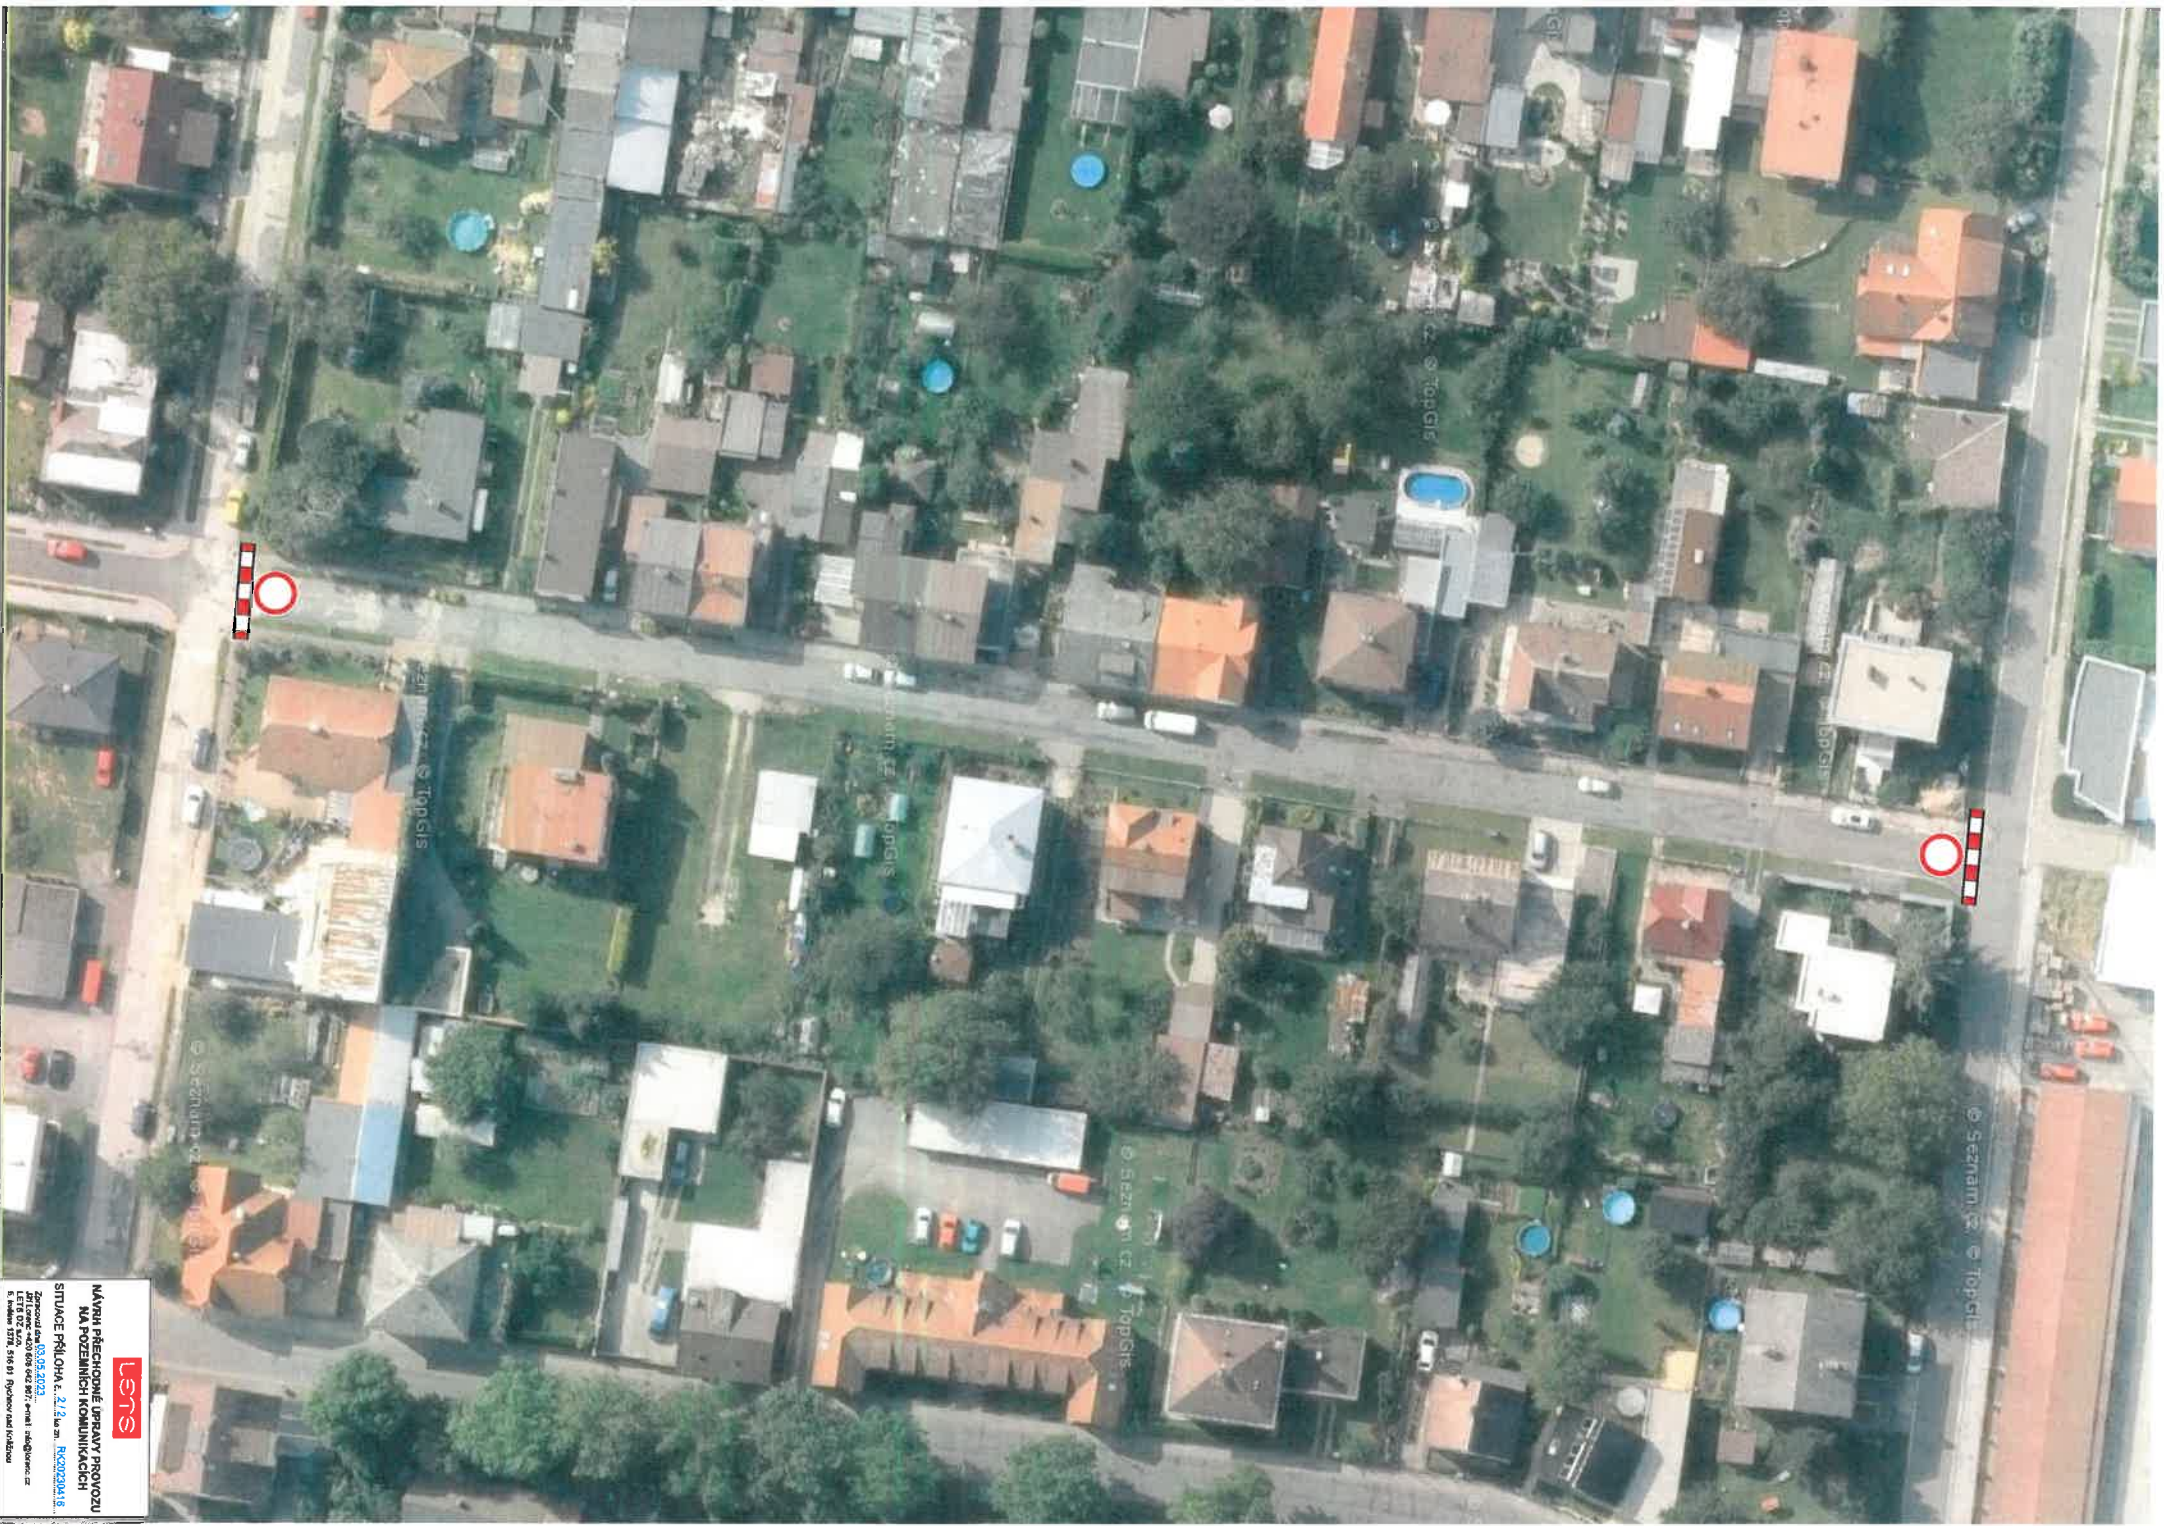

Lenis
MÁVNA PŘECHODNÉ ÚPRAVY PROVOZU
NA POZEMNÍCH KOMUNIKACÍCH
SRUŽNICE PŘÍLOHA 4, 2.2.3 a) RČ00230418
03.05.2023
2017 Praha 4-201708 022 8277, e-mail: info@lenis.cz
Lenis, s.r.o. IČ: 253 518 511 Příjizmová 10/140A