DOPRAVNÍ ZNAČENÍ - SITUACE KM 1.400 - 2.780 M 1:1000

I/11 DOUDLEBY NAD ORLICÍ - OBCHVAT

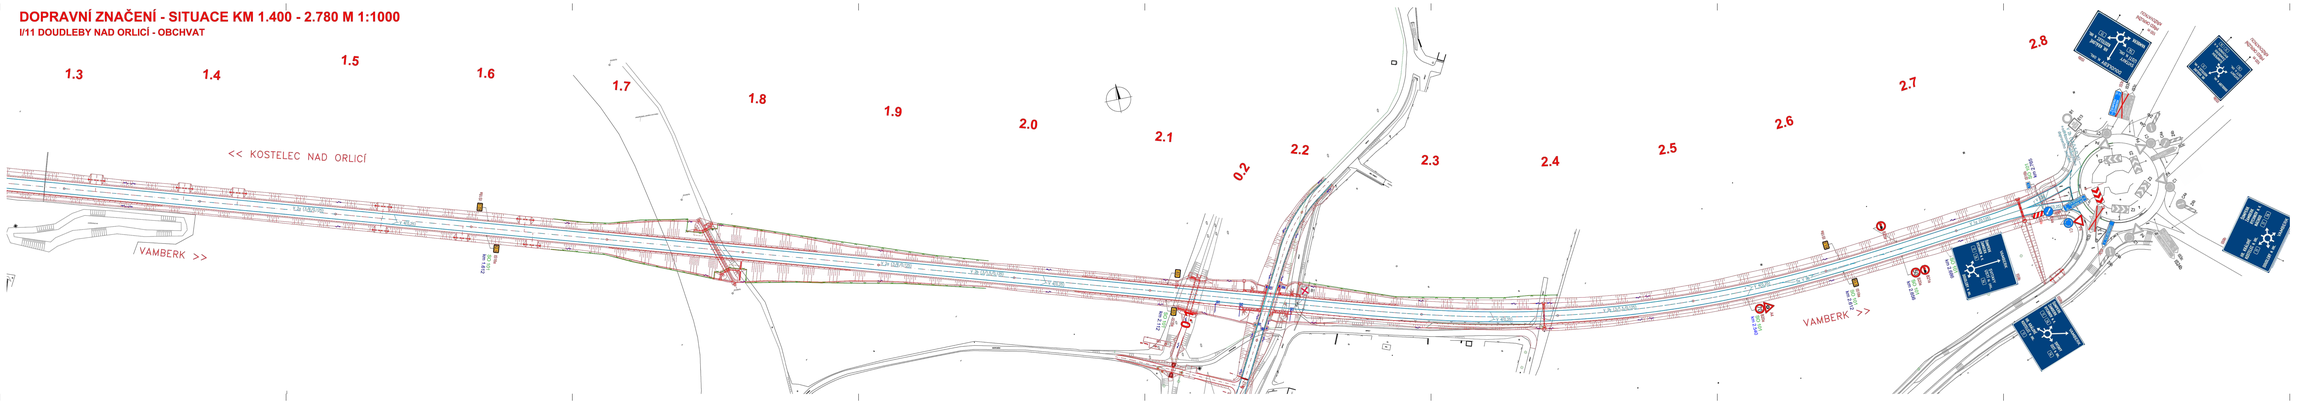
1.3
1.4
1.5
1.6
1.7
1.8
1.9
2.0
2.1
0.2
2.2
2.3
2.4
2.5
2.6
2.7
2.8
<< KOSTELEC NAD ORLICÍ
VAMBERK >>
VAMBERK >>
I/11 DOUDLEBY NAD ORLICÍ
I/11 KOSTELEC NAD ORLICÍ
I/11 VAMBERK