

Tento výkres byl ověřen v územním řízení  
 a je součástí rozhodnutí  
 č. MUKO-52810/2023-Ib  
 ze dne 22.06.2023

**LEGENDA**

CETIN nová kabelová komora  

 CETIN nový rozvaděč SDF


	<b>Výkres: Úst. Andrea Žilská, Ořechová, Název Výkres:</b>		<b>Katastrální situace č.2</b>	
	Kontrolovat: Pavel Novotný Závěrečný projekt: Ing. Jan Bobek			
Datum: 01/2023 Suplét: DNR		FTTX & FIS KORCI, Kostelec nad Ohří, OK		Číslo mapy listu: 1010-111009



**LEGENDA**

CETIN nová katebová komora  
 CETIN nový rozváděč SDF

		Vypracoval: Ing. Andrea Záhorská Chrástková / Názov Vyprac.: Kontroloval: Pavol Novotný / Zodpovedný projektant: Ing. Jan Božek Datum: 01/2023 / Stupeň: DÚR	
Katedrálni situace č.3 Měřič: 1 : 1000(orn) Formát: A3			
FTX č. FIS KORYCI_Kostelec řad Ofic. OK		Výška č.: 1 C.3.3 11010-111009	

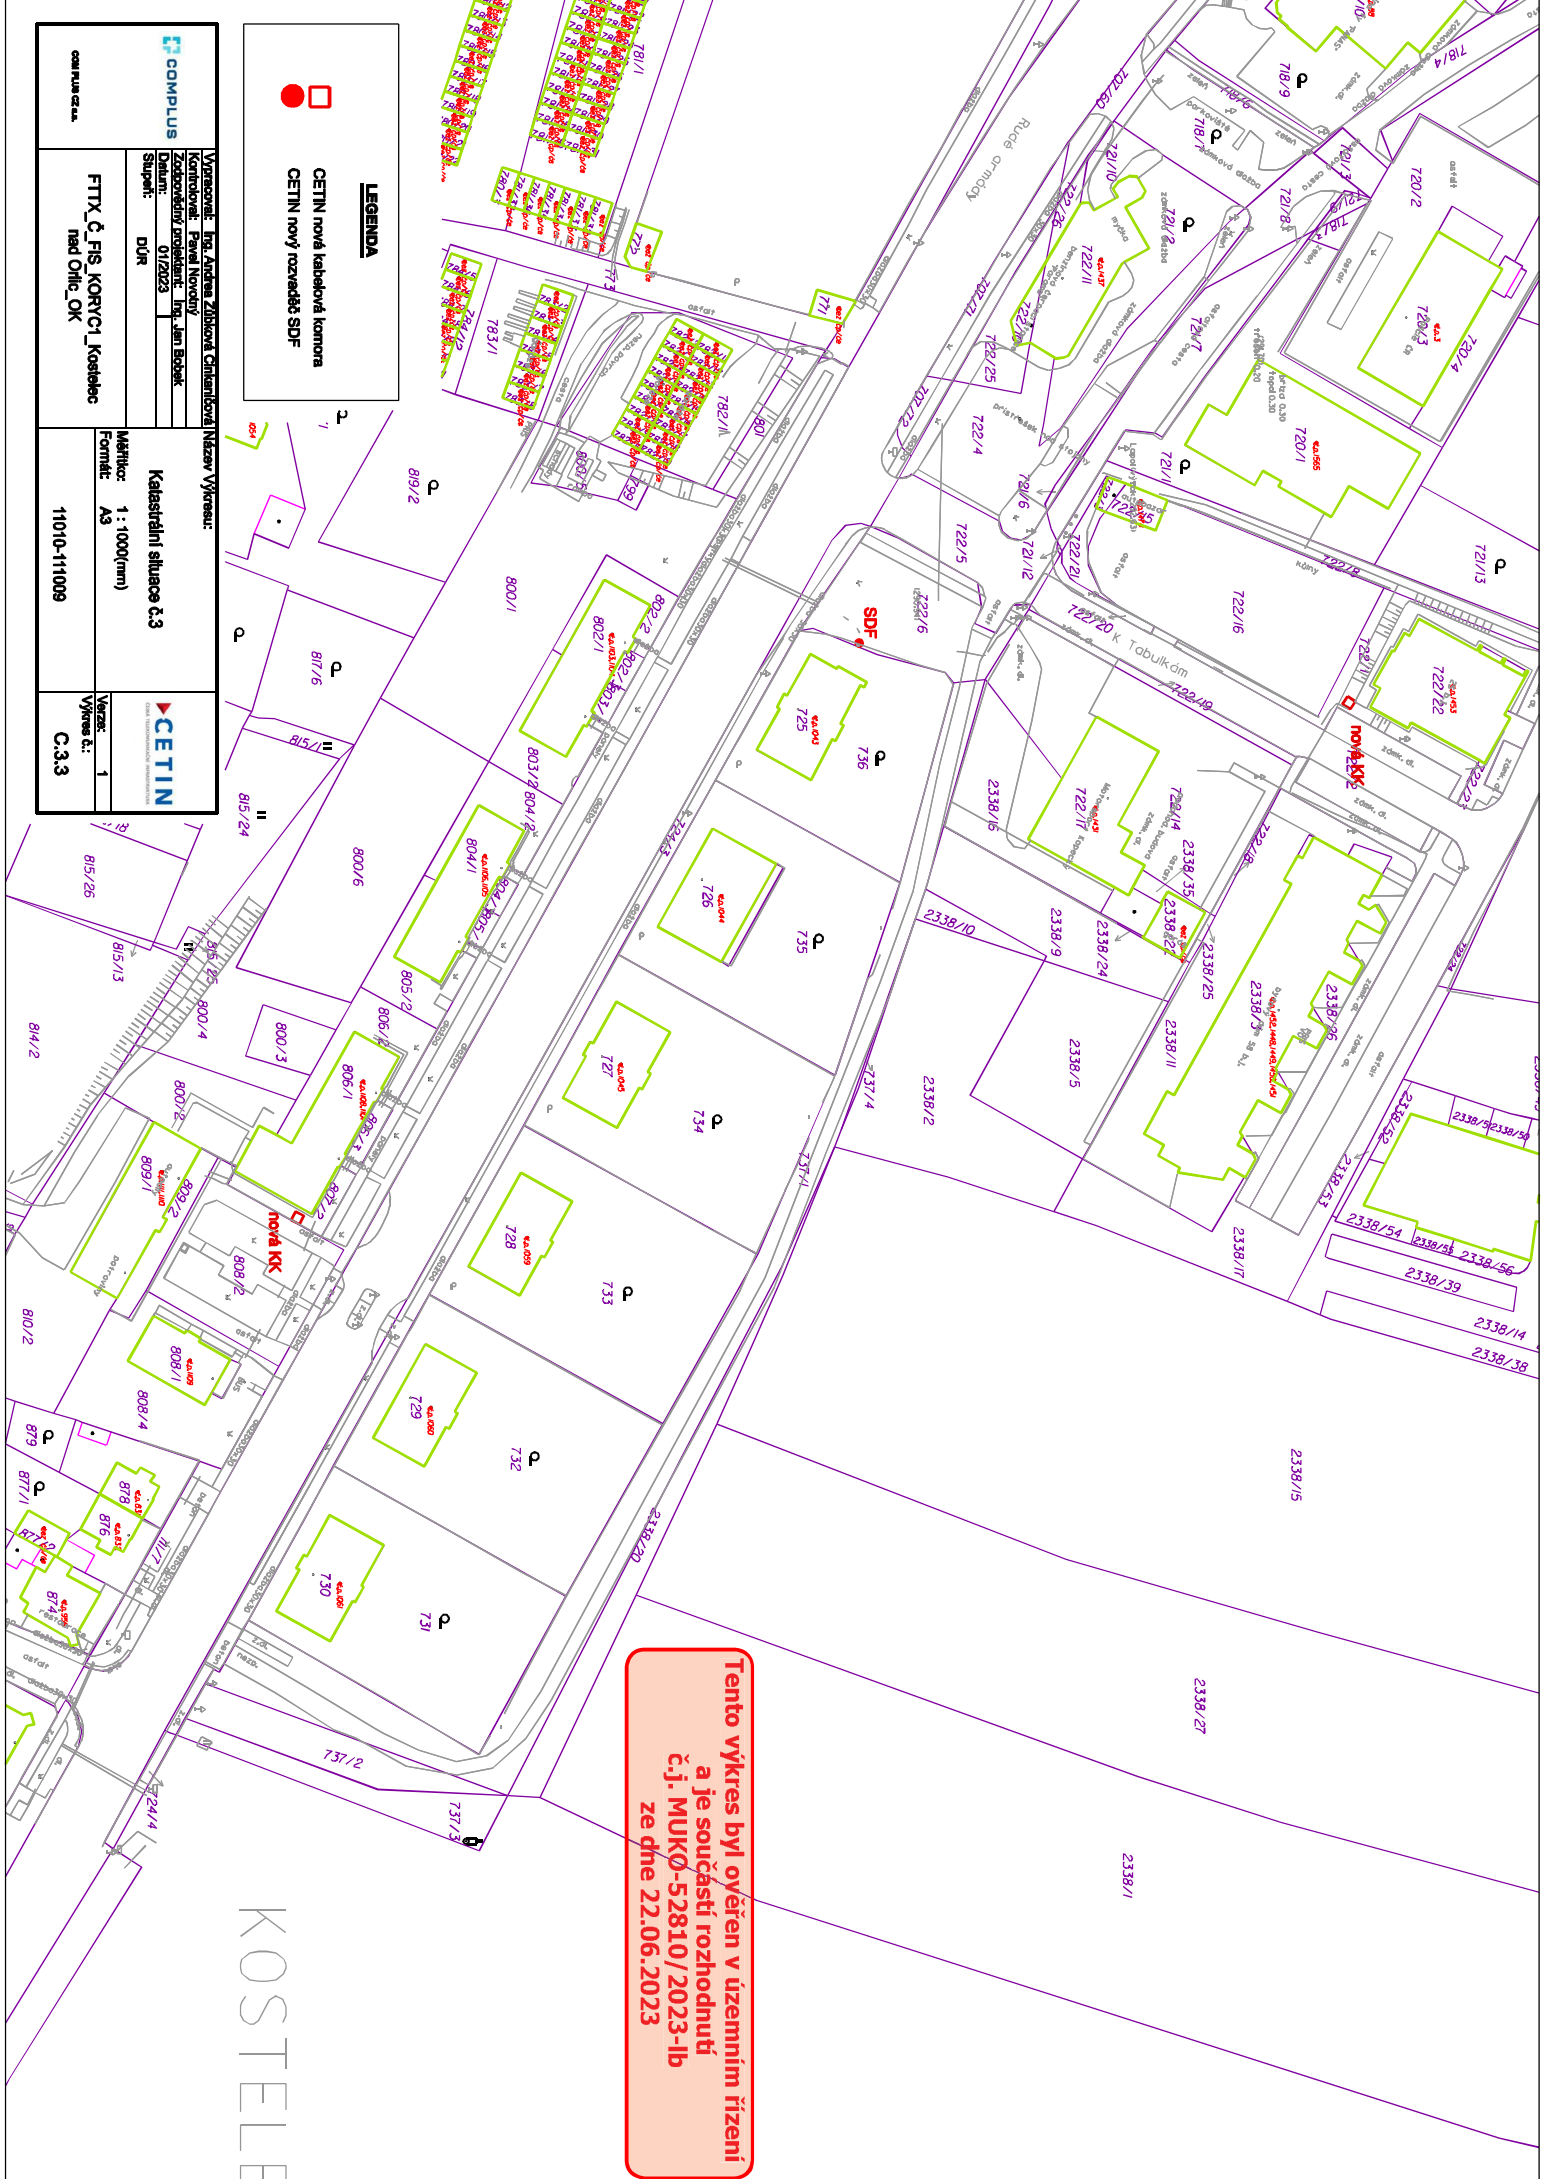

Tento výkres byl ověřen v územním řízení  
 a je součástí rozhodnutí  
 č.j. MUKO-52810/2023-Ib  
 ze dne 22.06.2023

KOSTELEB