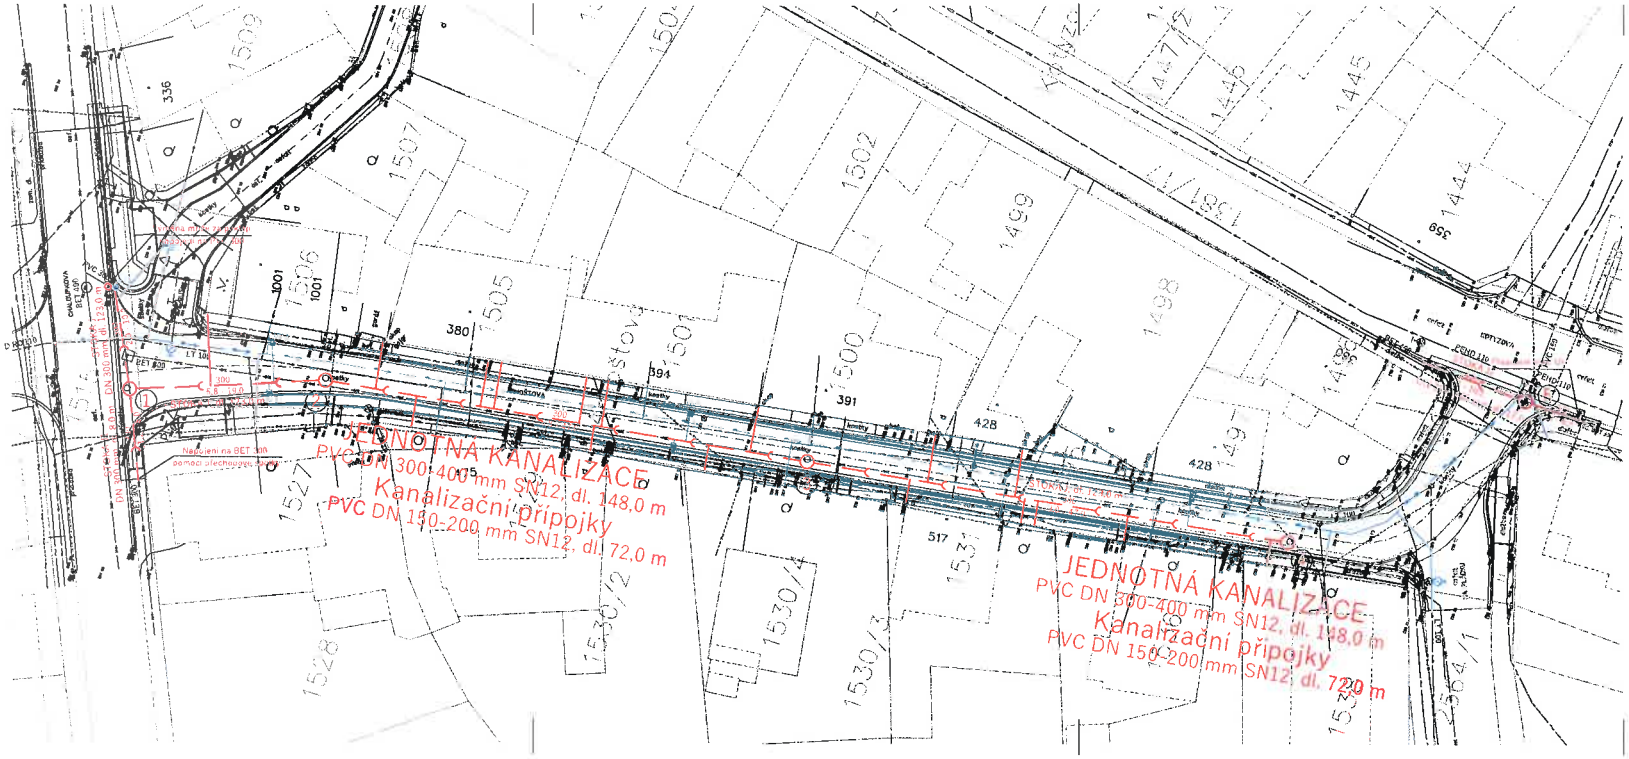

LEGENDA MATERIÁLŮ

- VOZOVKA - NOVÁ KONSTRUKCE ASFALTOVÝ POVRCH ACO 11 TL. 40MM
- ZPEVNĚNÁ PLOCHA - KRAJNICE ŽUL. DLAŽBA DROBNÁ 8/11 TL. 100MM BARVA PŘÍRODNÍ ŠEDÁ
- ZPEVNĚNÁ PLOCHA - KONTEJNERY BET. DLAŽBA 10/20 TL. 60MM BARVA PŘÍRODNÍ ŠEDÁ
- ZPEVNĚNÁ PLOCHA - CHODNÍKY BET. DLAŽBA 10/20 TL. 60MM BARVA PŘÍRODNÍ ŠEDÁ
- VJEZDY BET. DLAŽBA 10/20 TL. 80MM BARVA ANTRACIT
- UMĚLÁ VODÍCÍ LINIE BET. DLAŽBA PRO UMĚLÉ VODÍCÍ LINIE TL. 60MM BARVA PŘÍRODNÍ ŠEDÁ
- VÝROVNÉ A SIGNÁLNÍ PÁSY BET. DLAŽBA TVARÉ S RELIÉFNÍM POVRCHEM, BARVA ČERVENÁ
- ZELEŇ - TRAVNATÁ PLOCHA OHUMUSOVÁNÍ V TL. 100MM

LEGENDA SÍTÍ

- VEDENÍ NN NADZEMNÍ
- VEDENÍ NN PODZEMNÍ
- VEDENÍ PLYNOVODNÍ STL
- VEDENÍ SDĚLOVACÍ ČETNÍ
- VEDENÍ KANALIZAČNÍ
- VEDENÍ VODOVODNÍ
- VEDENÍ VEŘEJNÉHO OSVĚTLENÍ
- SO 301 NOVÝ VODOVOD
- SO 301 NOVÉ VODOVODNÍ PŘÍPOJKY
- SO 302 NOVÁ JEDNOTNÁ KANALIZACE
- SO 302 NOVÉ KANALIZAČNÍ PŘÍPOJKY

SO 302 KANALIZACE

VEŠKERÉ NADZEMNÍ ZNAKY INŽENÝRSKÝCH SÍTÍ BUDOU VÝŠKOVĚ UPRAVENY DO NOVĚ NAVRHOVANÉ NIVELETY
PRŮBĚH INŽENÝRSKÝCH SÍTÍ JE ZAKRESLEN INFORMATIVNĚ. PŘED ZAČÁTKEM STAVBY BUDOU SÍTĚ VYTÝČENY JEJICH SPRÁVCI

DI PROJEKT	HLAVNÍ PROJEKTANT:		IVAN ZVARA, DiS.
	ZODPOVĚDNÝ PROJEKTANT:		PETR STUDENÝ, DiS.
	VYPRACOVAL:		PETR STUDENÝ, DiS.
	TECHNICKÁ KONTROLA:		LUKÁŠ TŘÁSAK, DiS.
	INVESTOR:	MĚSTO KOSTELEC NAD ORLICÍ	
	MÍSTO:	KOSTELEC NAD ORLICÍ	
	KRAJ:	KRÁLOVÉHRADECKÝ	

STUPEŇ PD:	DUR,DSP,DOPS	AKCE:	VÝSTAVBA A OPRAVA KOMUNIKACE ULICE ARNOŠTOVA, KOSTELEC NAD ORLICÍ
Č. ZAKÁZKY:	046/2022		
DATUM:	12/2022		
FORMÁT:	4xA4	OBJEKT:	SO 302 KANALIZACE
MĚŘÍTKO:	1:250		
PARÉ:	Č. PŘÍLOHY: D.1.3.2.2	PŘÍLOHA:	SITUACE

Tento výkres je součástí ②
č.j. MVCR-49366/2023-16
ze dne 11. 7. 2023

MĚSTSKÝ ÚŘAD 10. KOSTELEC NAD ORLICÍ