


dle TP 66 - Schéma B/2 - Pracovní místo na pozemní komunikaci s malým dopravním zatížením.
 - posuvné pracovní místo: otevřený výkop, startovací jámy, atd.

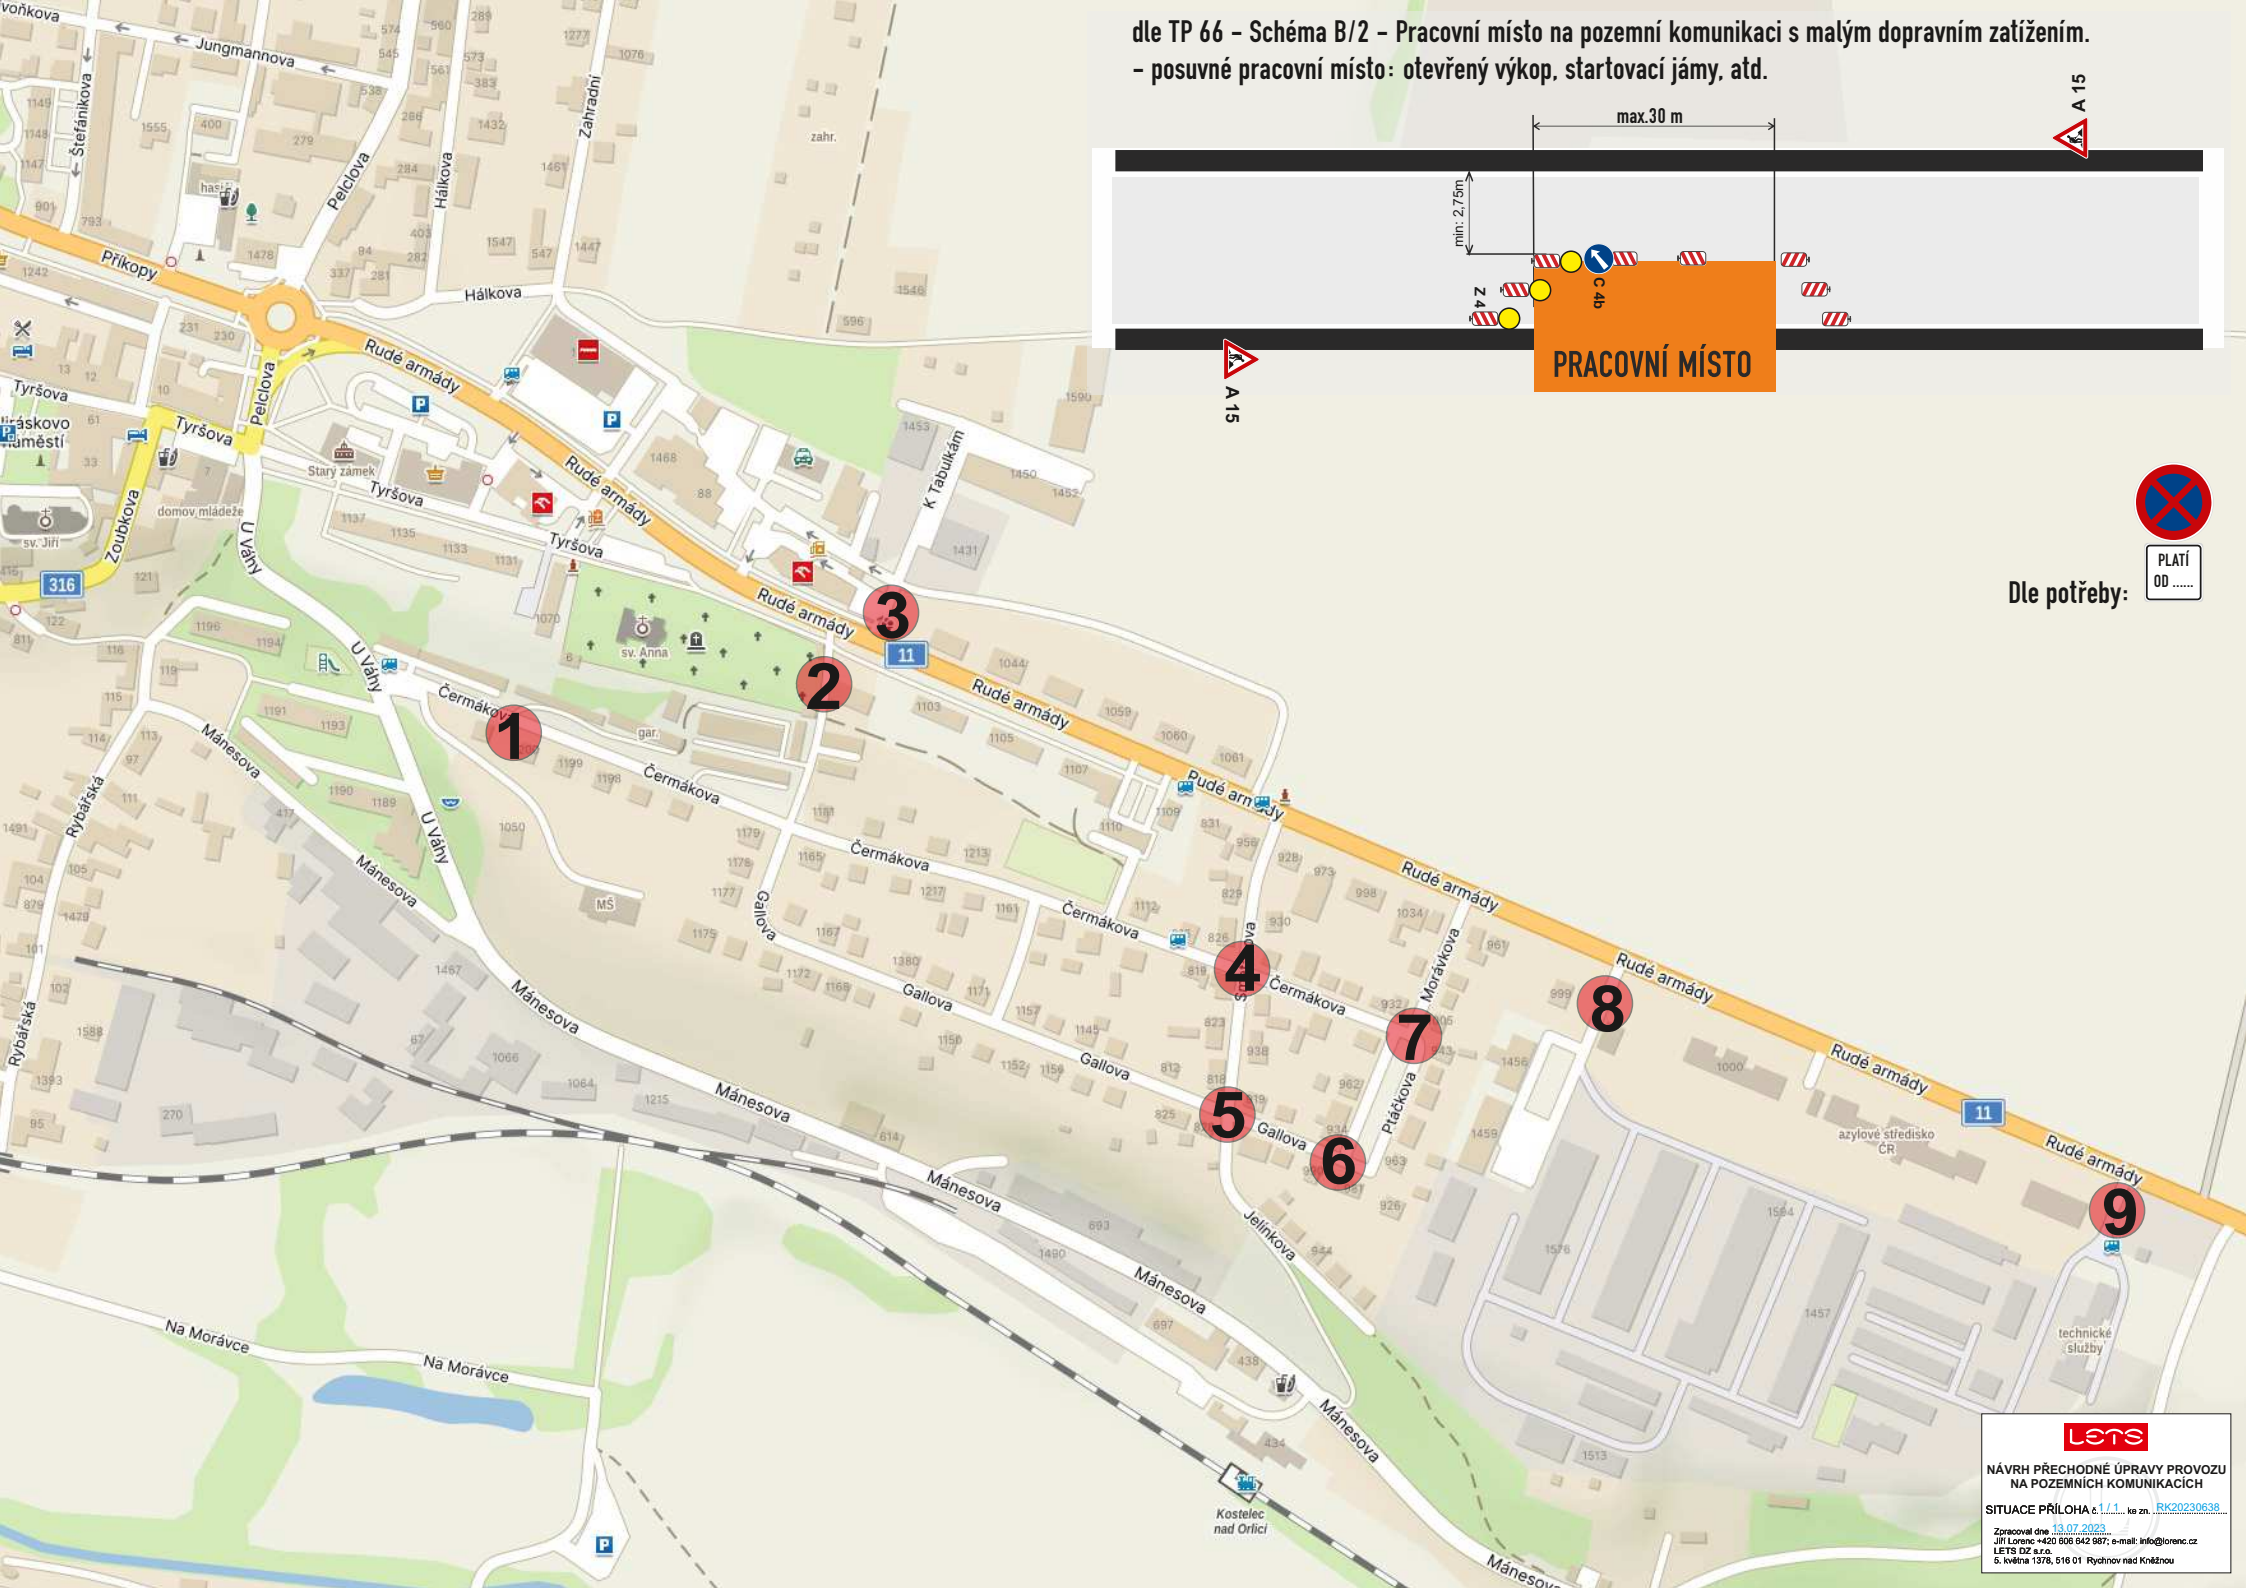

Dle potřeby:
 PLATÍ OD