

Albrechtice nad Orlicí




NÁVRH PŘECHODNÉ ÚPRAVY PROVOZU
NA POZEMNÍCH KOMUNIKACÍCH


SITUACE PŘÍLOHA č. 1/2 ke zn. RK20220535

Zpracováno dne 31.07.2022
Jiř Lorenc +420 608 642 267; e-mail: info@lenc.cz
LET'S DO IT!
5. května 1976, 618 01 Rychnov nad Kněžnou

NOVIT

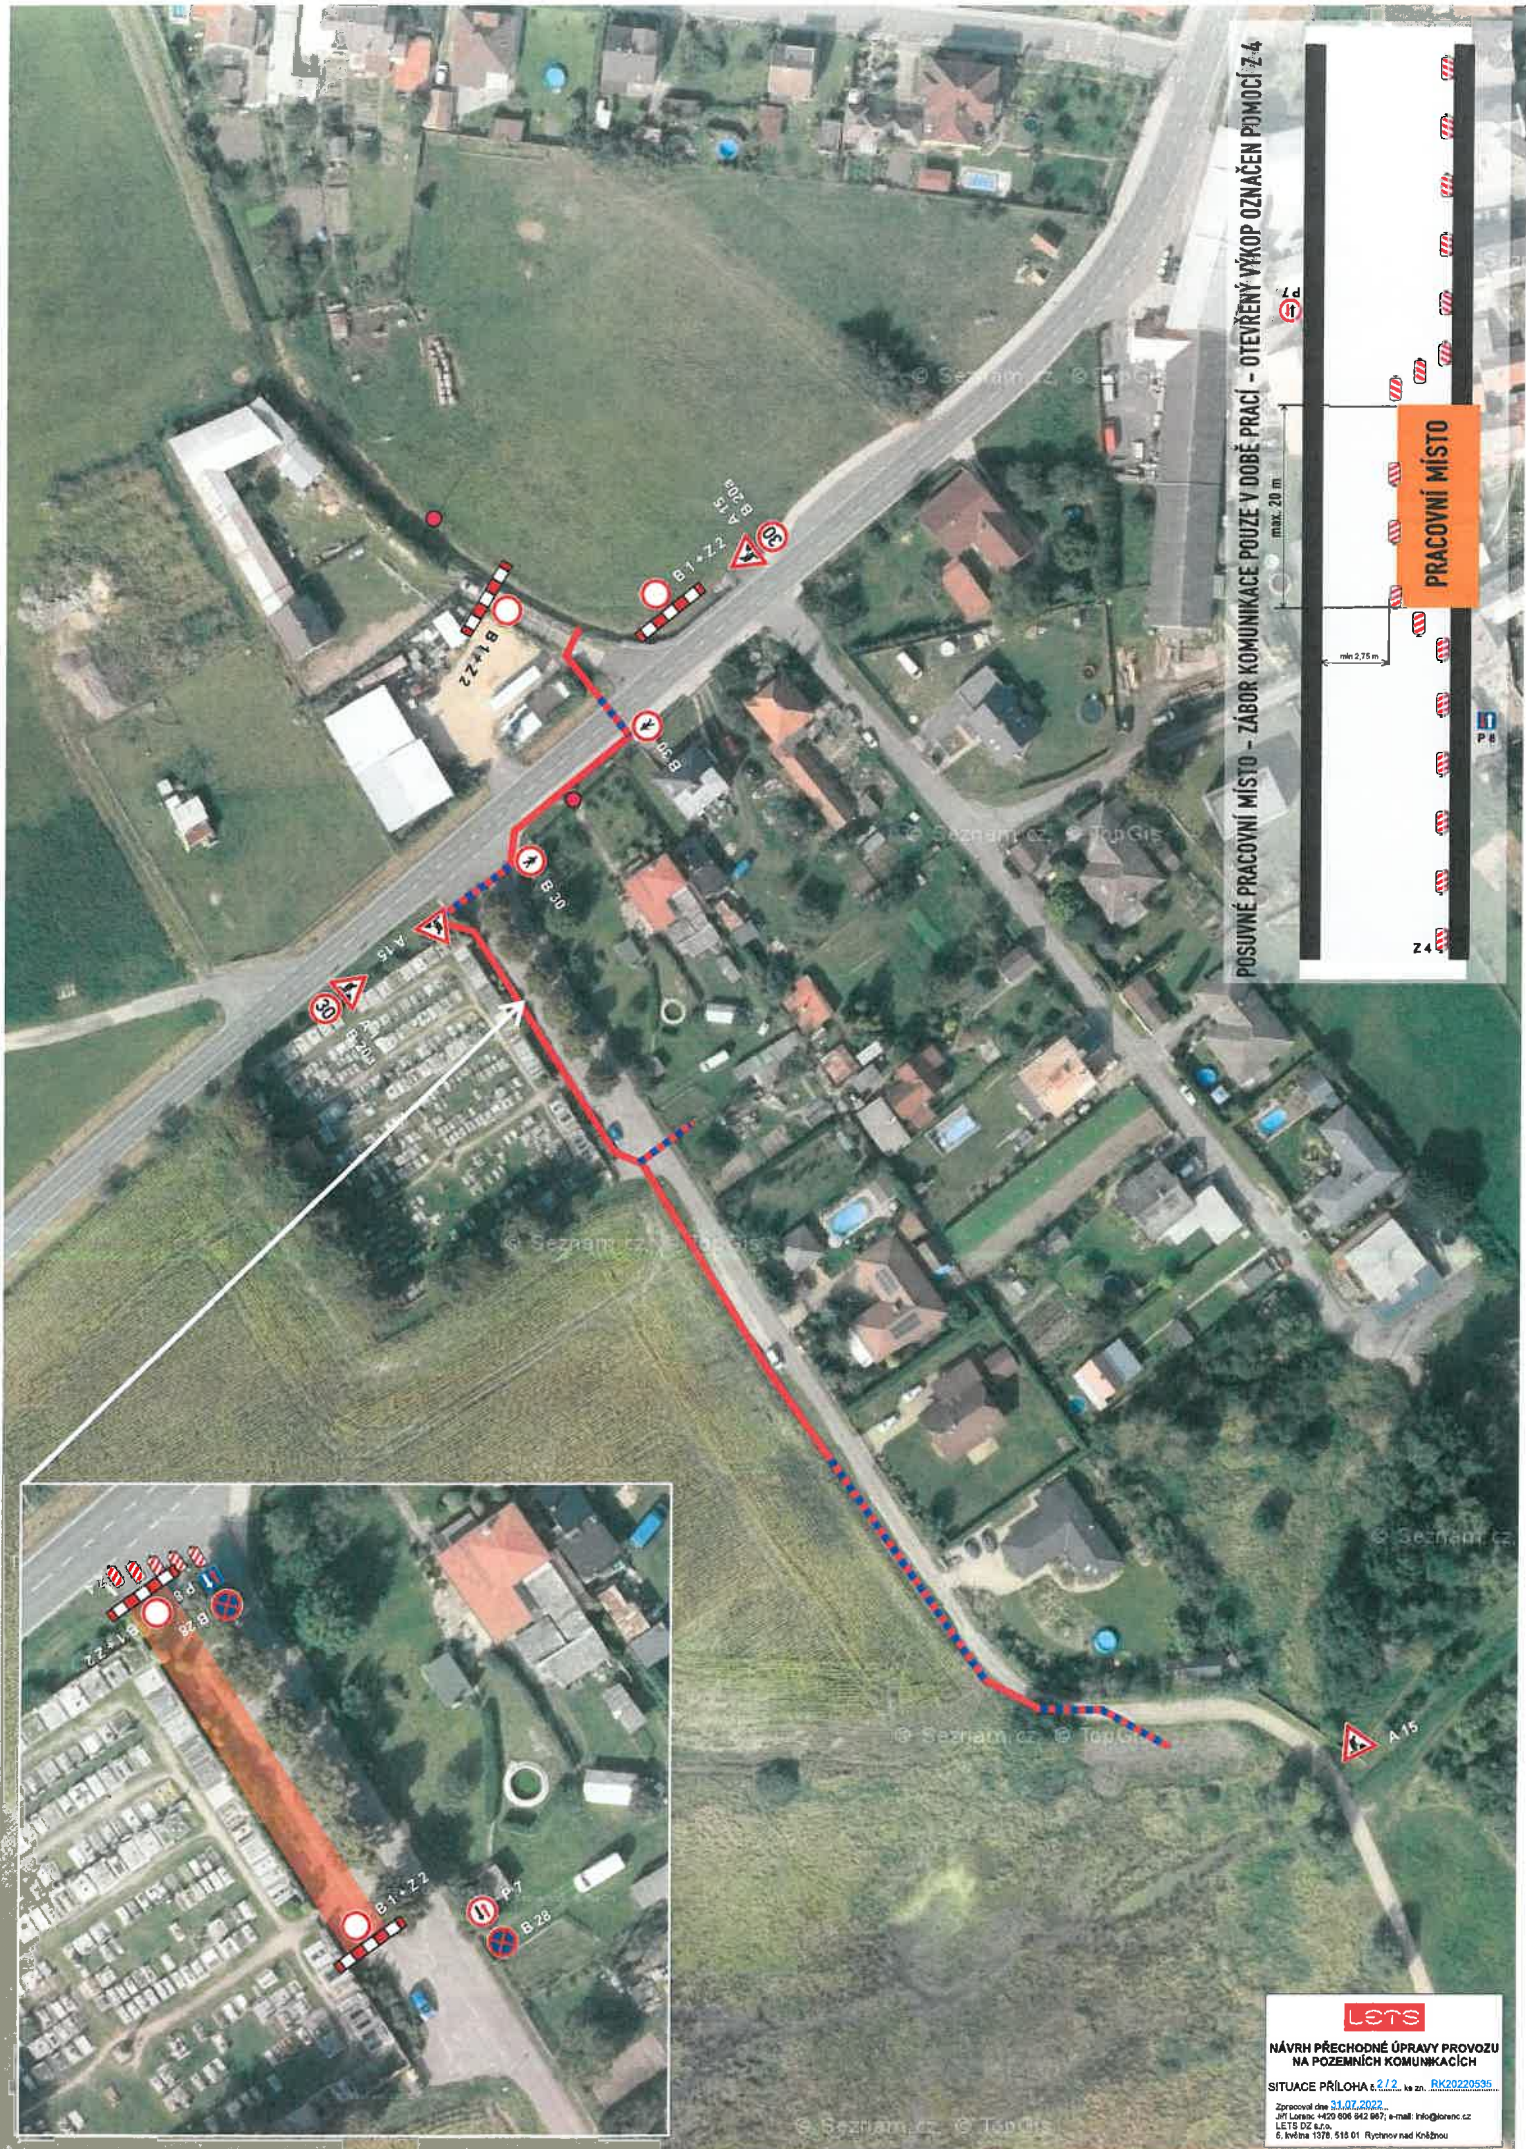

POSUVNÉ PRACOVNÍ MÍSTO - ZÁBOR KOMUNIKACE POUZE V DOBĚ PRÁCE - OTEVŘENÝ VÝKOP OZNAČEN POMOČÍ Z4

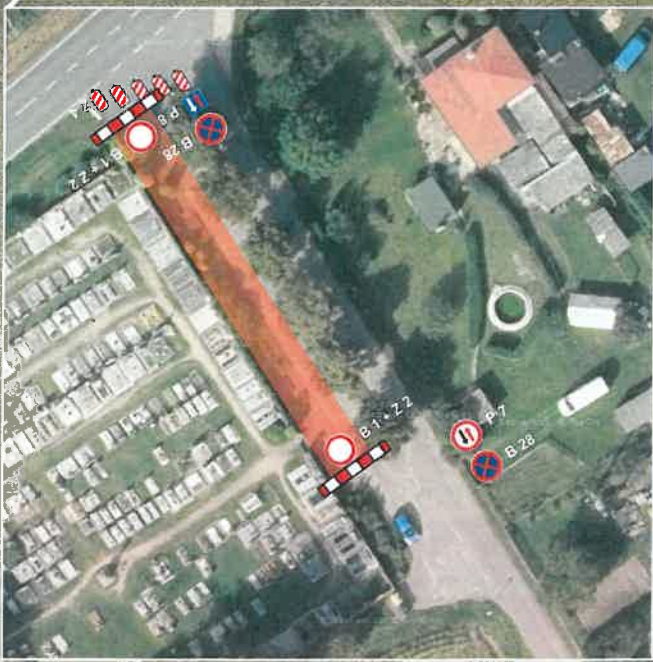

NÁVRH PŘECHODNÉ ÚPRAVY PROVOZU
NA POZEMNÍCH KOMUNIKACÍCH
SITUACE PŘÍLOHA č. 2/2, vz. zn. RK20220535
Zpracováno dne 31.07.2022
Jiří Lorenc: +420 806 942 967; e-mail: info@lorenc.cz
LET'S DĚLÁ TO
6. května 1378, 518 01 Rybnov nad Křehnou