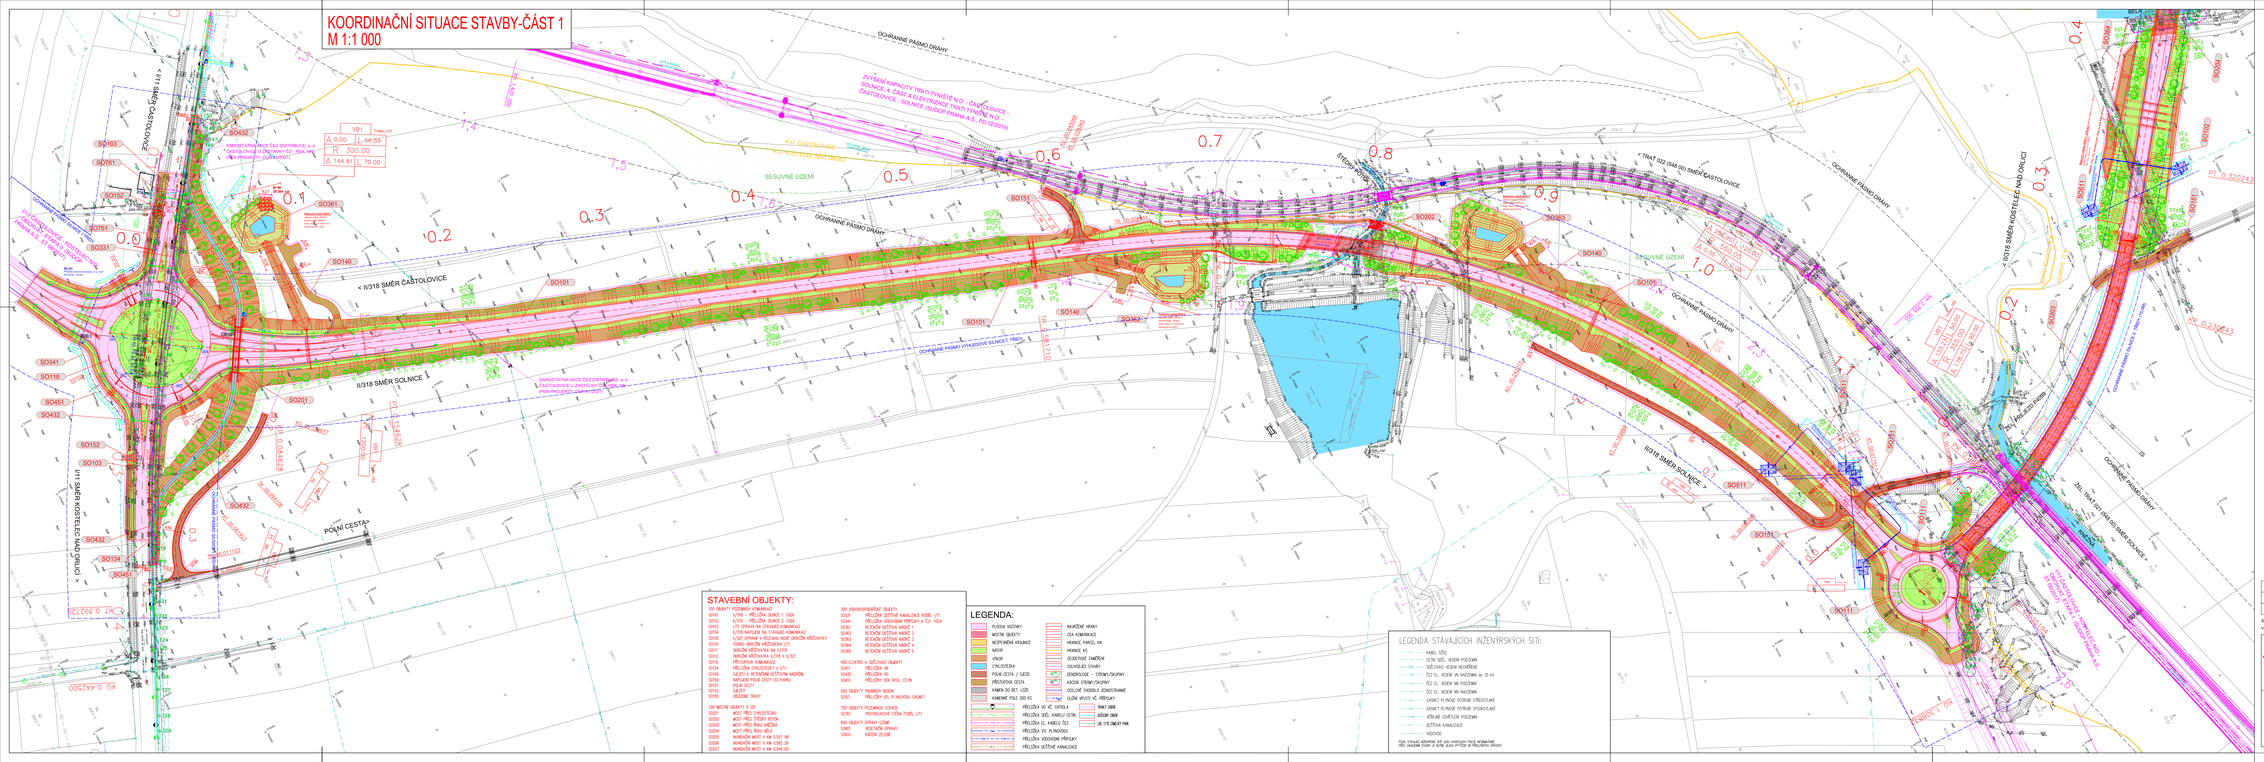

REVIZE	PŘEDMĚT ZMĚNY:	VYPRACOVAL:	DATUM:
1	DOPLNĚNÍ INUNDAČNÍCH MOSTŮ SO205-207		05/2021
2	OPRAVA KÁCENÍ PODÉL STÁVAJÍCÍ SIL. I/11		11/2022
3			

SOUŘADNICOVÝ SYSTÉM: S-JTSK
VÝŠKOVÝ SYSTÉM: B.P.V.

OBJEDNATEL:
KRÁLOVÉHRADECKÝ KRAJ
Královéhradecký kraj, Pivovarské náměstí 1245, 500 03 Hradec Králové

ZHOTOVITEL:
M - PROJEKCE
M - PROJEKCE a.r.o.
Resslova 958
500 02 Hradec Králové
www.m-projekce.cz

NÁZEV AKCE: II/318 ČÁSTOLOVICE, OBCHVAT - V RÁMCI PROJEKTU ROZŠÍŘENÍ STRATEGICKÉ PRŮMYSLOVÉ ZÓNY SOLNICE - KVASINY A ZLEPŠENÍ VEŘEJNÉ INFRASTRUKTURY V KRALOVÉHRADECKÉM REGIONU

ČÁST / STAVEBNÍ OBJEKT: SITUAČNÍ VÝKRESY

PŘÍLOHA: KOORDINAČNÍ SITUACE STAVBY - ČÁST 1

ZODP. PROJEKTANT:	Ing. M. STEJSKAL		PARE
VYPRACOVAL:	Ing. M. STEJSKAL		
KONTROLA:	Ing. P. HÁJEK		

MĚŘÍTKO:	Č. ZAKÁZKY:	STUPEŇ:	DATUM:	ČÁST:	PŘÍLOHA:
1:1 000	19-090-03	DUR	09/2020	C	3.1