


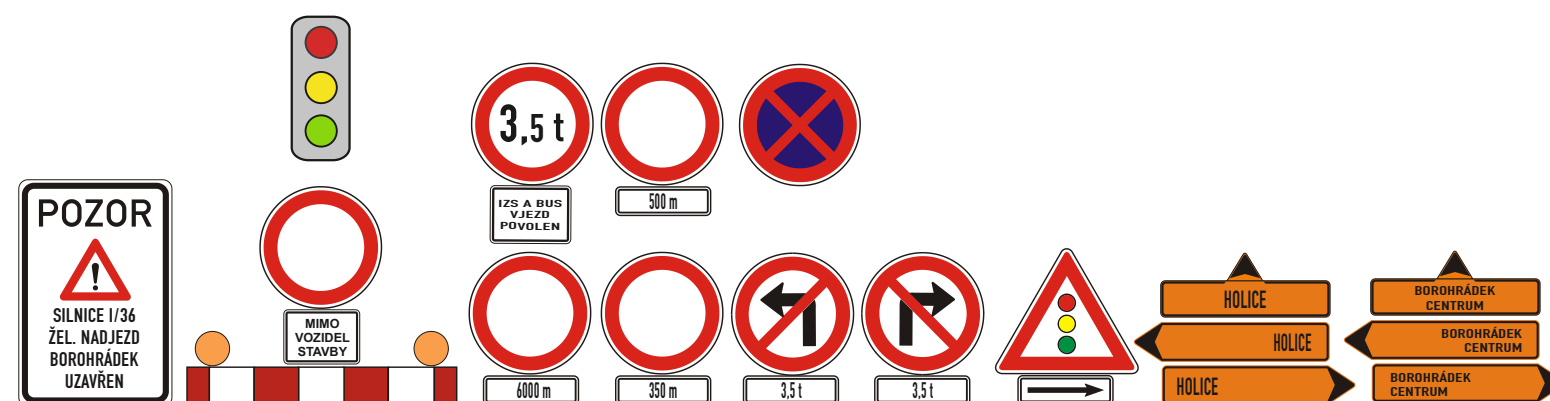

TECHNICKÁ ZPRÁVA:

Navržená úprava provozu řeší dopravní obslužnost při rekonstrukci žel. nadjezdu ev.č. 36-017. Objízdná trasa je vedena po silnici I/36 směr Holice, dále po I/35 Býšť, II/298 Krňovice, I/11 Týniště nad Orlicí, Čestice, I/36 Borohrádek, a to obousměrně.

Pro místní provoz je navrženo řízení SSZ (semafory) ul. Bezejmenná.



Objednatel:



| | | | |
|-----------------------|---|------------------|---|
| Autor projektu | DIOZ - dopravní značení | | Jaroslav Michek Polizy 4, 503 26 Osice tel. + 420 777 814 646, e-mail: info@dioz.cz www.dioz.cz IČO: 68461135 DIČ: CZ6709060347 |
| Kreslil | Jaroslav Michek - 777 814 646 | | |
| Kraj: Královéhradecký | Okres: Rychnov n.Kn. | Obec: Borohrádek | |
| Akce: | I/36 ŽEL. NADJEZD BOROHRADEK DOPRAVNĚ INŽENÝRSKÁ OPATŘENÍ 9.10. – 12.10.2023 | | |
| Datum | 01/2023 | | |
| Stupeň PD | DIO | | |
| Měřítko | - | | |
| Formát | 2xA4 | | |