

LEGENDA DOPRAVNÍHO ZNAČENÍ

- Stávající značení
- Stávající značení – bude odstraněno
- Nové SDZ – návrh
- Nové Voz – návrh

LEGENDA DOPRAVNÍHO ZNAČENÍ JINÁ PD

- Stávající značení – bude odstraněno
- Nové SDZ – návrh

LEGENDA INŽENÝRSKÝCH SÍTÍ

- Metalické sdělovací vedení, podzemní – CETIN a.s.
- Optické sdělovací vedení, podzemní – CETIN a.s.
- Plynovod STL, podzemní – GasNet, s.r.o.
- Věřejné osvětlení, podzemní – obec Černá nad Orlicí orientační zkrse!
- Vodovod, obecný, podzemní – AQUA SERVIS, a.s.
- Elektrický kabel NN, podzemní – ČEZ Distribuce, a.s.
- Elektrický kabel VN, nadzemní – ČEZ Distribuce, a.s.

LEGENDA OSTATNÍ


- Stávající stav
- Navrhovaná hrana SO 101.1
- Navrhovaná hrana SO 301
- Navrhované přípočky (SO 301)
- PD "MOST EV.Č. 3173-1 PŘES TICHOU ORLICÍ V ČIČOVÉ"
- Příčný sklon vozovky

LEGENDA POVRCHŮ:

- Vozovka konstrukce C1 – celá konstrukce
- Vozovka konstrukce C2 – obruba asfaltového krytí
- Vozovka konstrukce C 2.1 – samé kraje vozovky
- Sjezd konstrukce C4 – celá konstrukce
- Nápojení na stávající stav konstrukce C7
- Předlážení povrchu chodníků
- Nezpevněná krajnice
- Zeleně

LEGENDA KATASTRU

- Hranice kú
- Hranice KN
- Vnitřní členění parcely
- Číslo parcely KN

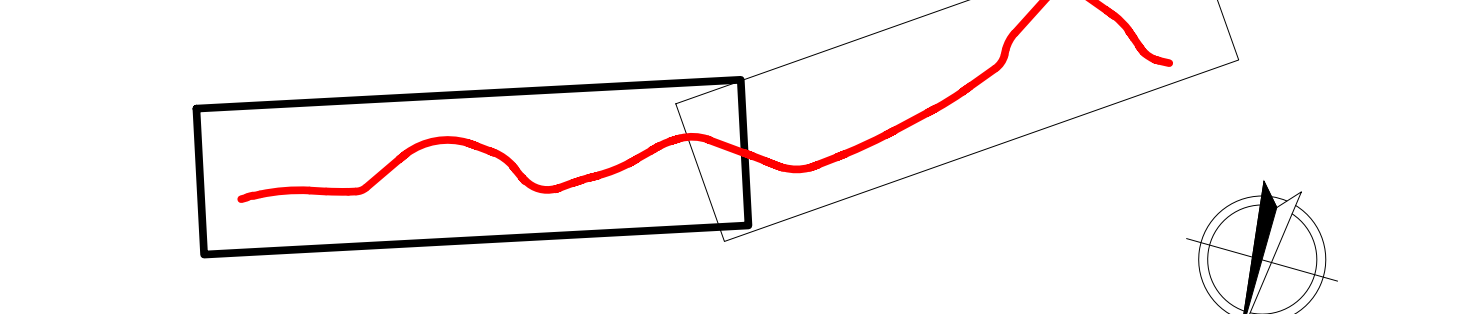

SOÚŘADNICOVÝ SYSTÉM: JTSK		Datum: 04/2022	
VÝŠKOVÝ SYSTÉM: BALT P.v.		Index / Změna	
0 ± 0,000 = ... m n.m.		...	
Vypracoval: Ing. Tomko P.	Kontrola: Ing. Kučera M.	VDI PROJEKT s.r.o. vodohospodářská a dopravní infrastruktura K Bofe 1435/6-101 00 Praha 10	
Zpracoval/projektant: Ing. Tomko P.	Vnitřní projektant: Ing. Tomko P.	Inovator: Královéhradecký kraj Pardubický kraj	
III/3173 Černá nad Orlicí		Objekt: SO 101.1 SO 301	
Profese: Dopravní stavby		Stupeň: DSP+PDPS	
Název výkresu: Koordinační situační výkres - 1. část		Formát: 6xA4	
		Měřítko: 1:1000	
		Poré: 40/21	
		Číslo přílohy: C.3.1	