


# Situace A

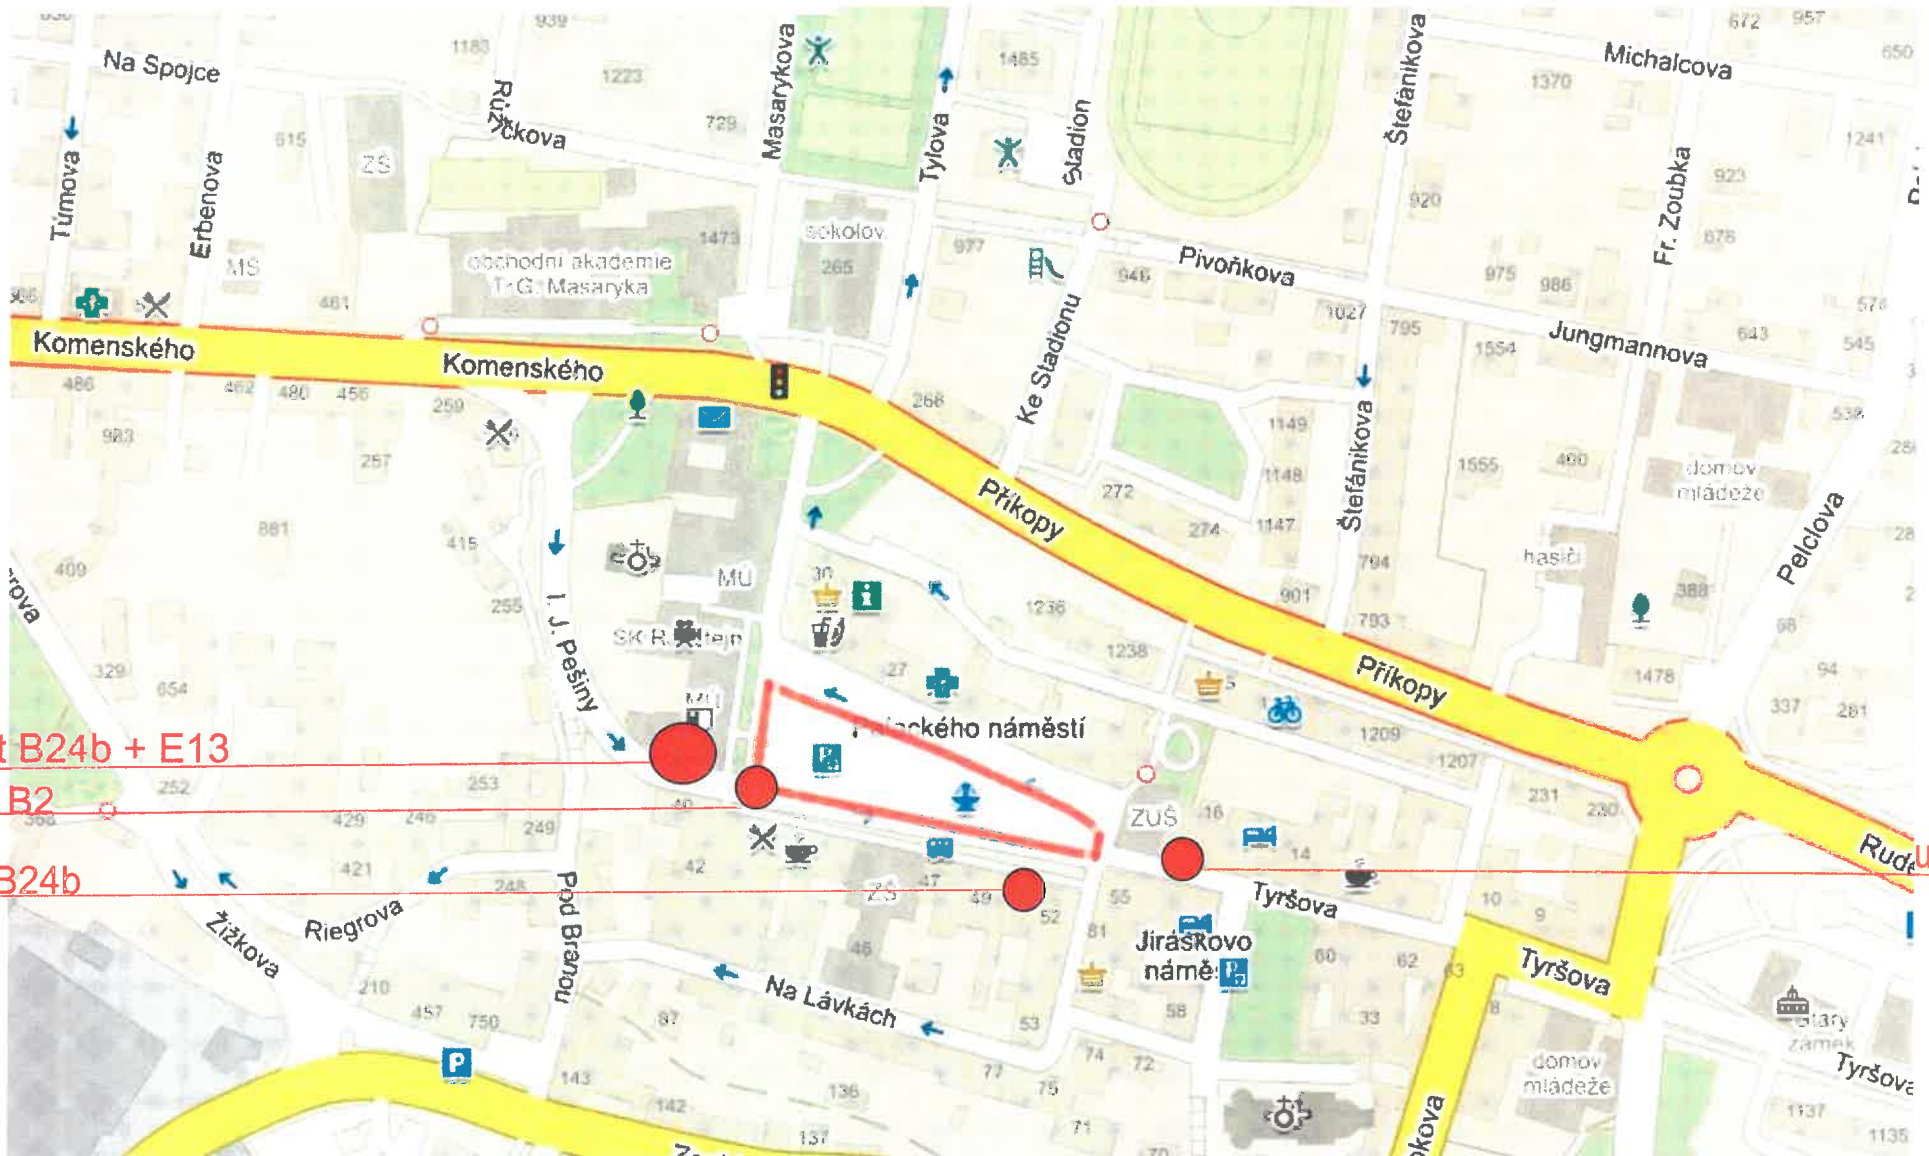


umístit B24b + E13

zakrýt B2


umístit B24b

umístit Z2

# Situace B

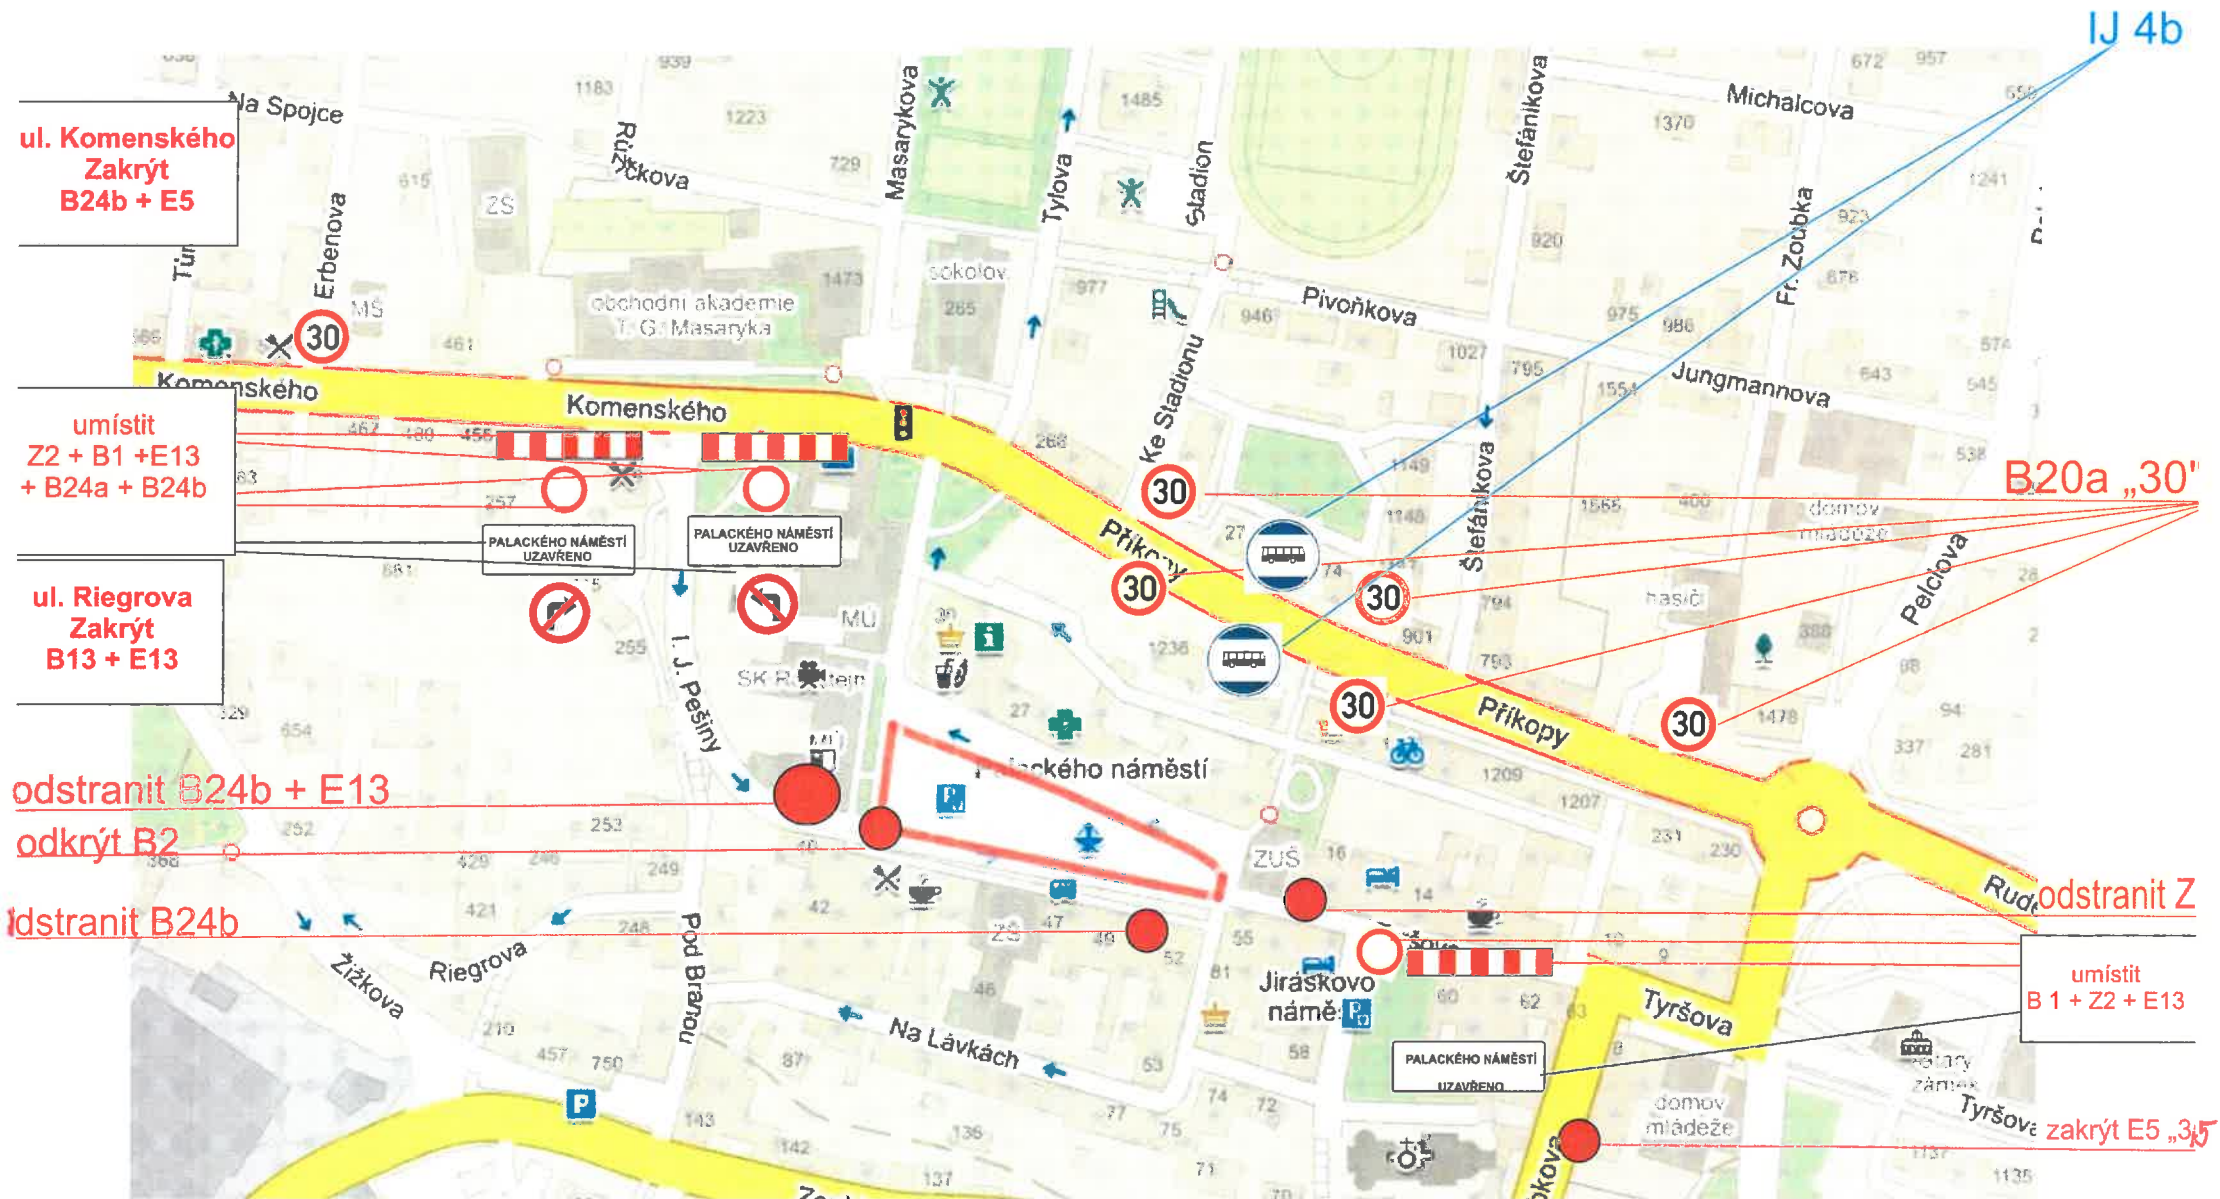

# Situace C

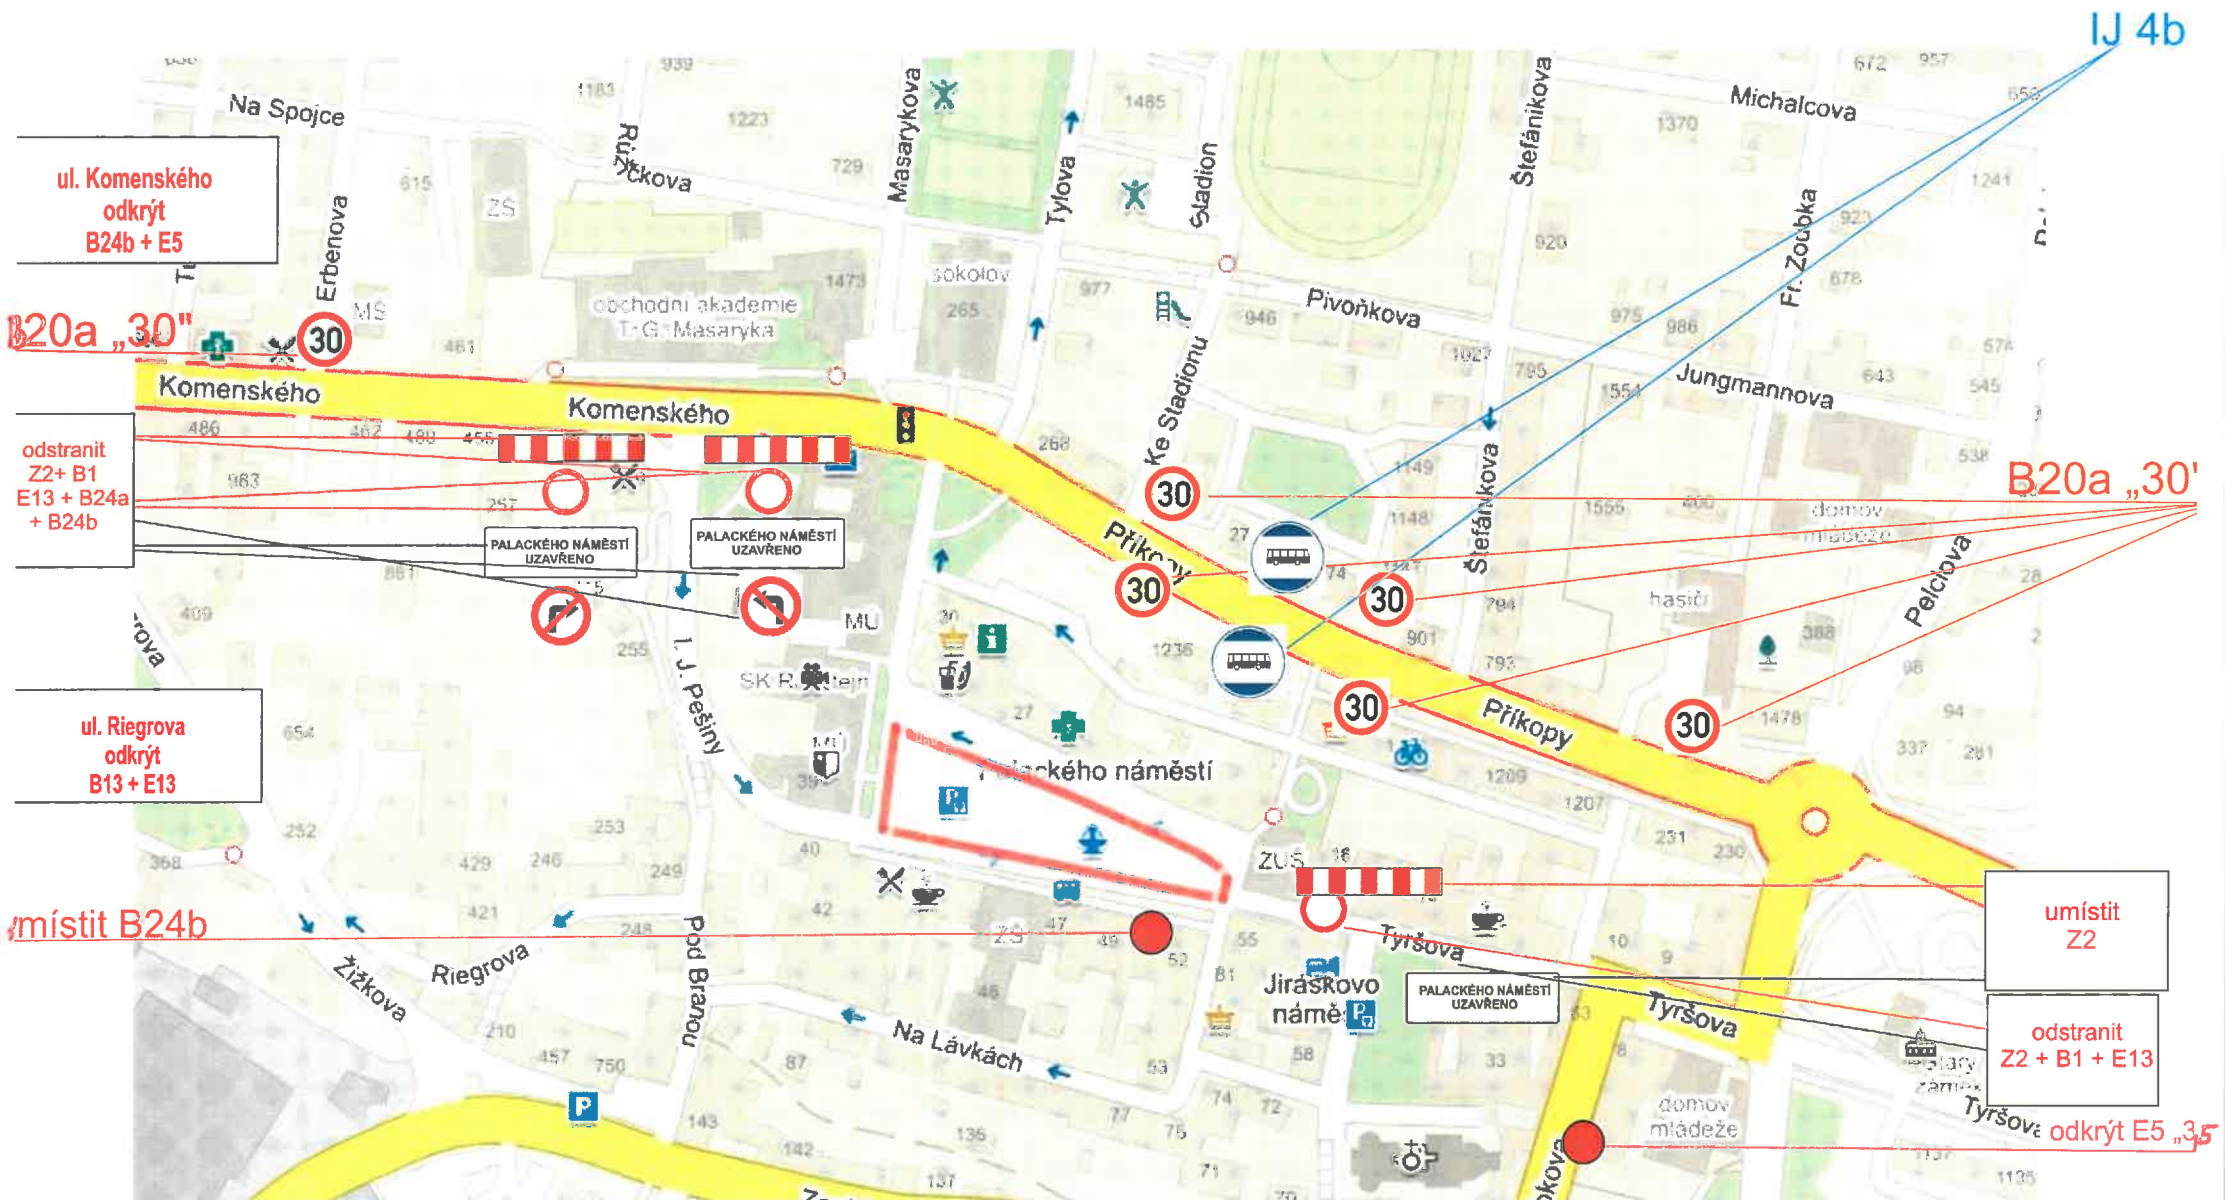

# Kostelec nad Orlicí, Rudé armády 1459 objízdňná trasa pro autobusové spoje-autobusové obratiště

