


příloha č. 1

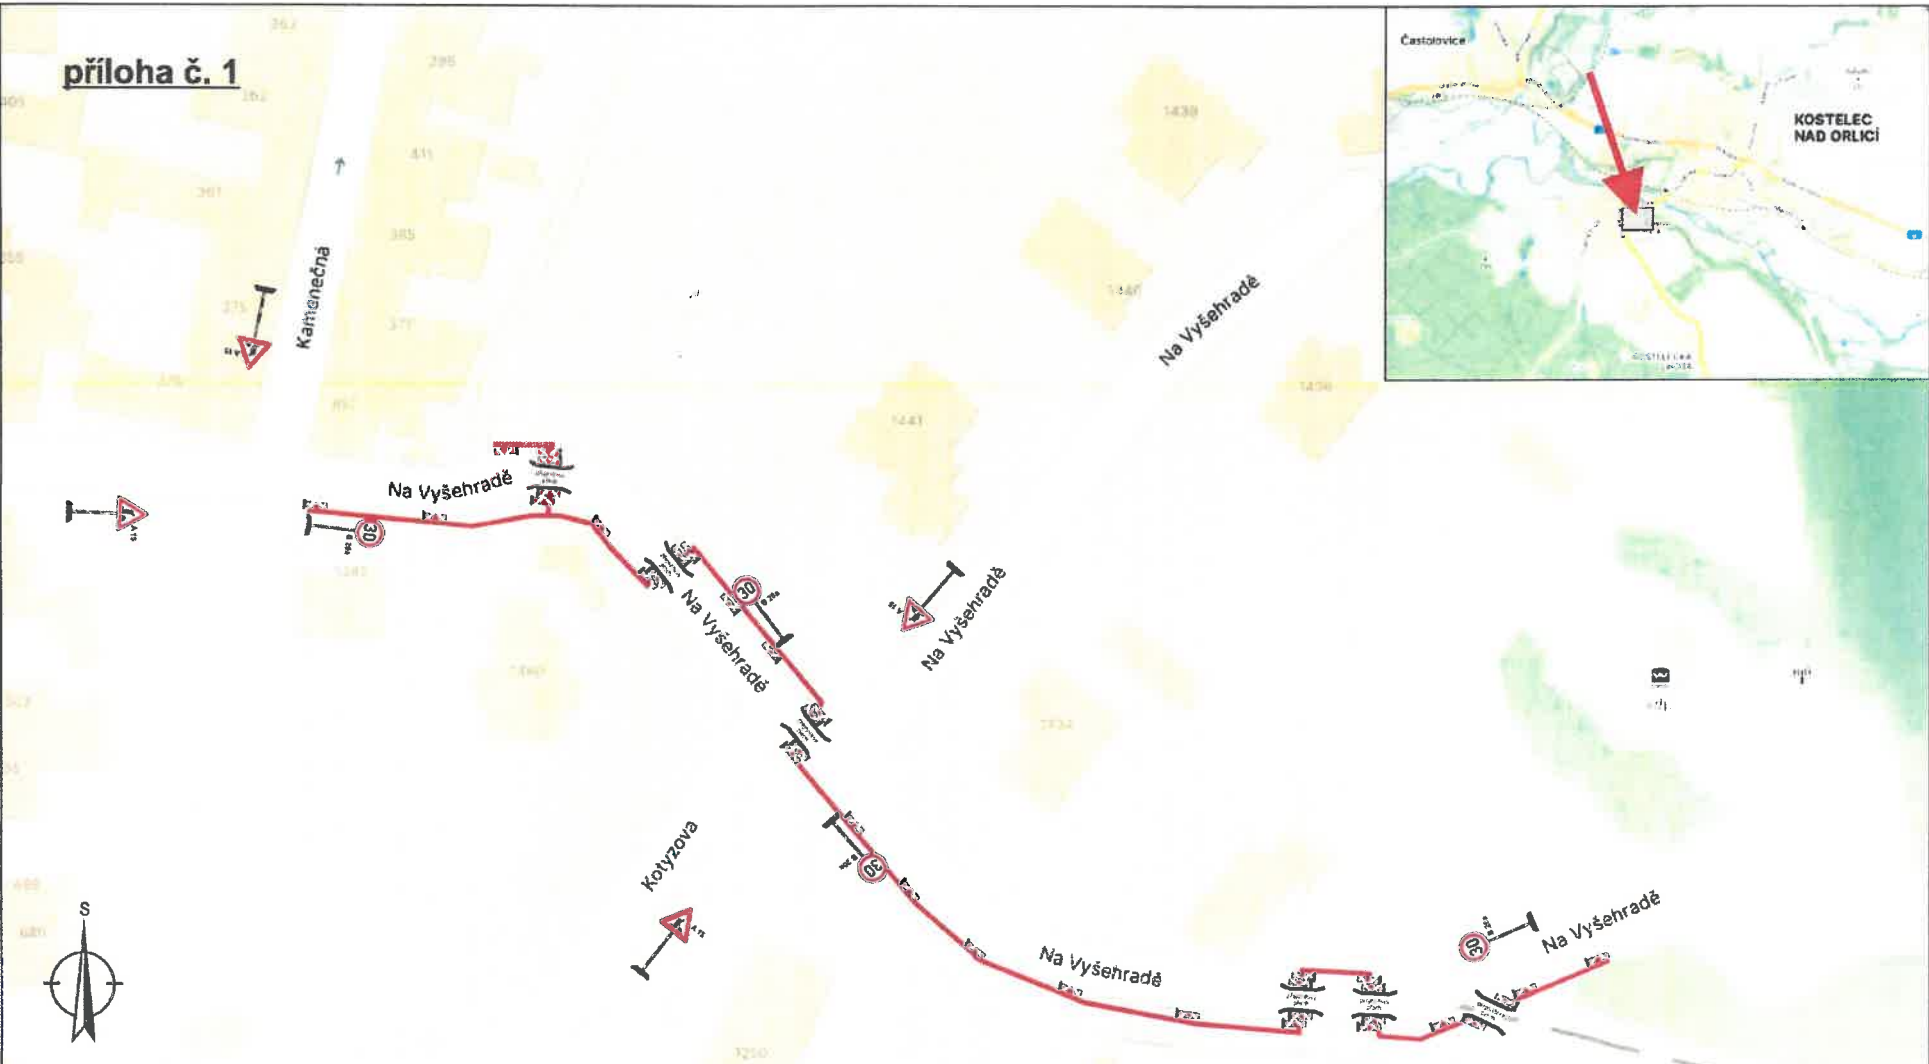

— pracovní místo			
ZODP.PROJEKTANT	KRESLIL	KONTOLOVAL	
	Ing. Roman Michek	Tomáš Pilař	
Investor: ČEZ Distribuce, a.s.		FORMÁT:	A4
AKCE: RK_Kostelec n.O., Na Vyšehradě, 1410-knn		MĚŘÍTKO:	
		DATUM:	5.4.2024
		ZAKÁZKA:	
OBSAH: Situace DIO		Č.VYKR.:	PAPÉ Č.

