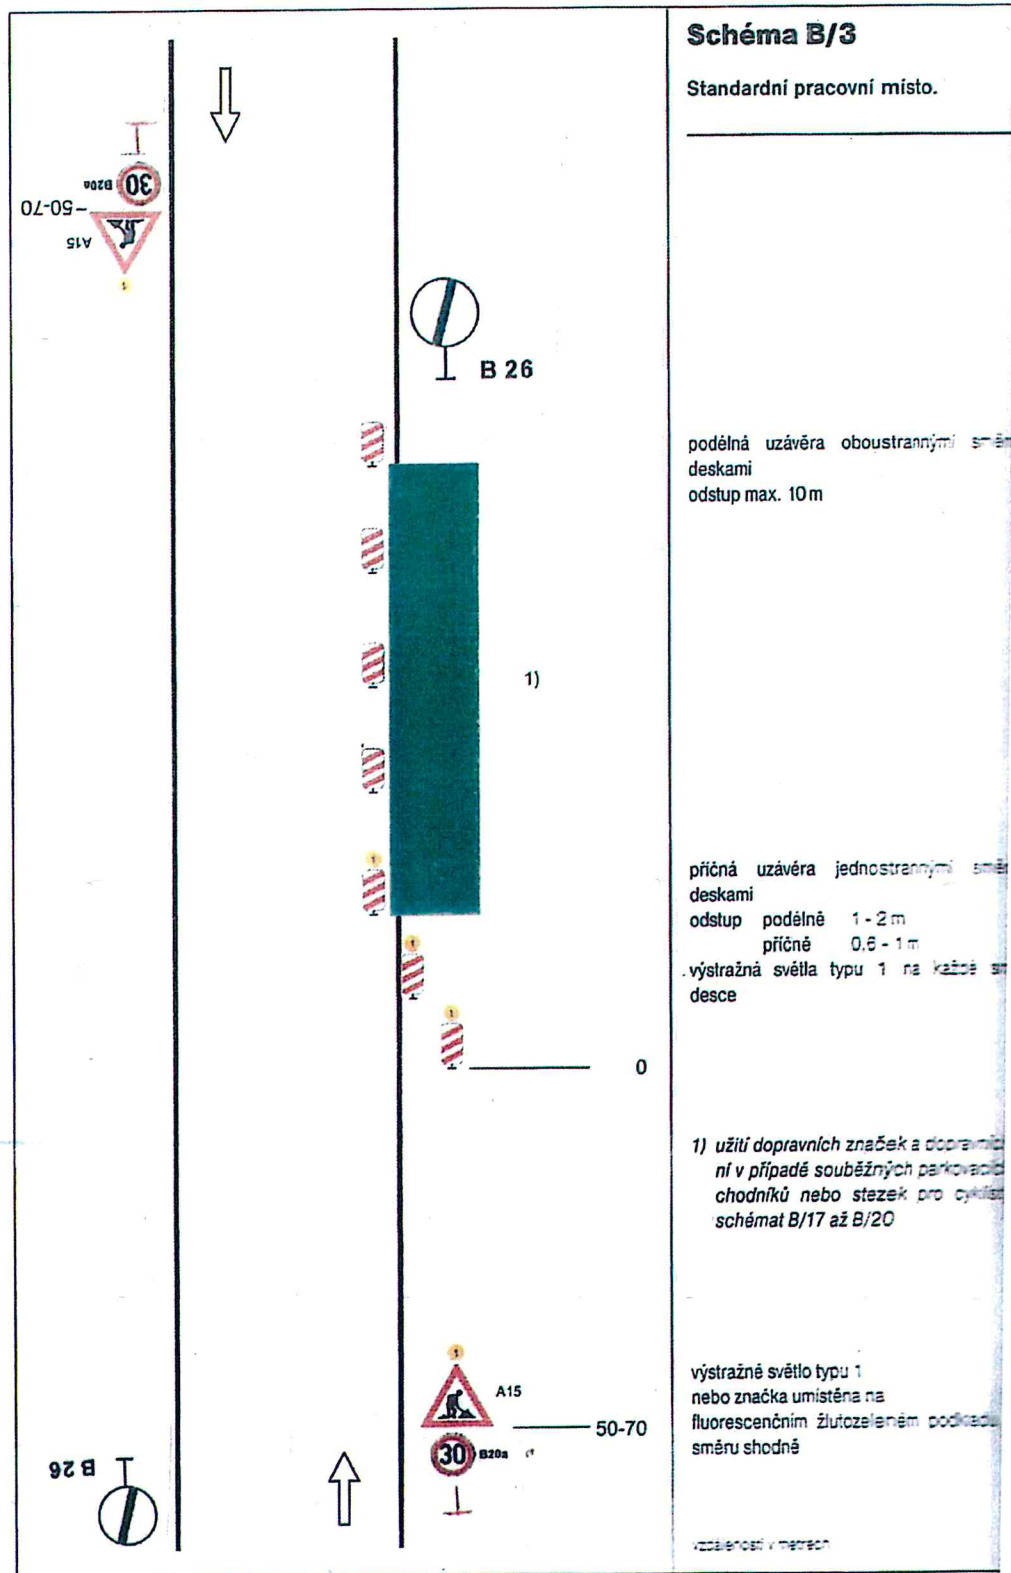


SCHÉMATA PRO OZNAČENÍ PRACOVNÍCH MÍST V OBCI



**Schéma B/3**

Standardní pracovní místo.

podélná uzávěra oboustrannými směrnými deskami  
odstup max. 10 m

příčná uzávěra jednostrannými směrnými deskami  
odstup podélně 1 - 2 m  
příčně 0,6 - 1 m  
výstražná světla typu 1 na každé straně desce

1) užití dopravních značek a dopravních značek v případě souběžných parkovacích chodníků nebo stezek pro cyklisty schémat B/17 až B/20

výstražné světlo typu 1 nebo značka umístěna na fluorescenčním žlutozeleném podkladu směru shodně

vzdálenosti v metrech