




ŠEDOBÍLE ZOBRAZENÉ ZNAČKY JSOU URČENY K ODSTRANĚNÍ

lets
NÁVRH PŘECHODNÉ ÚPRAVY PROVOZU
NA POZEMNÍCH KOMUNIKACÍCH
SITUACE PŘÍLOHA č. 1/17 ke zn. RK20230480
Zpracoval dne 24.05.2023
Jiří Lorenc +420 608 642 987; e-mail: info@lorenc.cz
LETIS DZ s.r.o.
Š. Ovčáka 1376, 516 01 Rychnov nad Kněžnou



ŠEDOBÍLE ZOBRAZENÉ ZNAČKY JSOU URČENY K ODSTRANĚNÍ

lets
NÁVRH PŘECHODNÉ ÚPRAVY PROVOZU
NA POZEMNÍCH KOMUNIKACÍCH
SITUACE PŘÍLOHA č. 2/7 ke zn. RK20230480
Zpracováno dne 24.05.2023
Jiří Lorenc +420 806 842 987; e-mail: info@lorenc.cz
LETS DZ s.r.o.
B. května 1378, 518 01 Rychnov nad Kněžnou

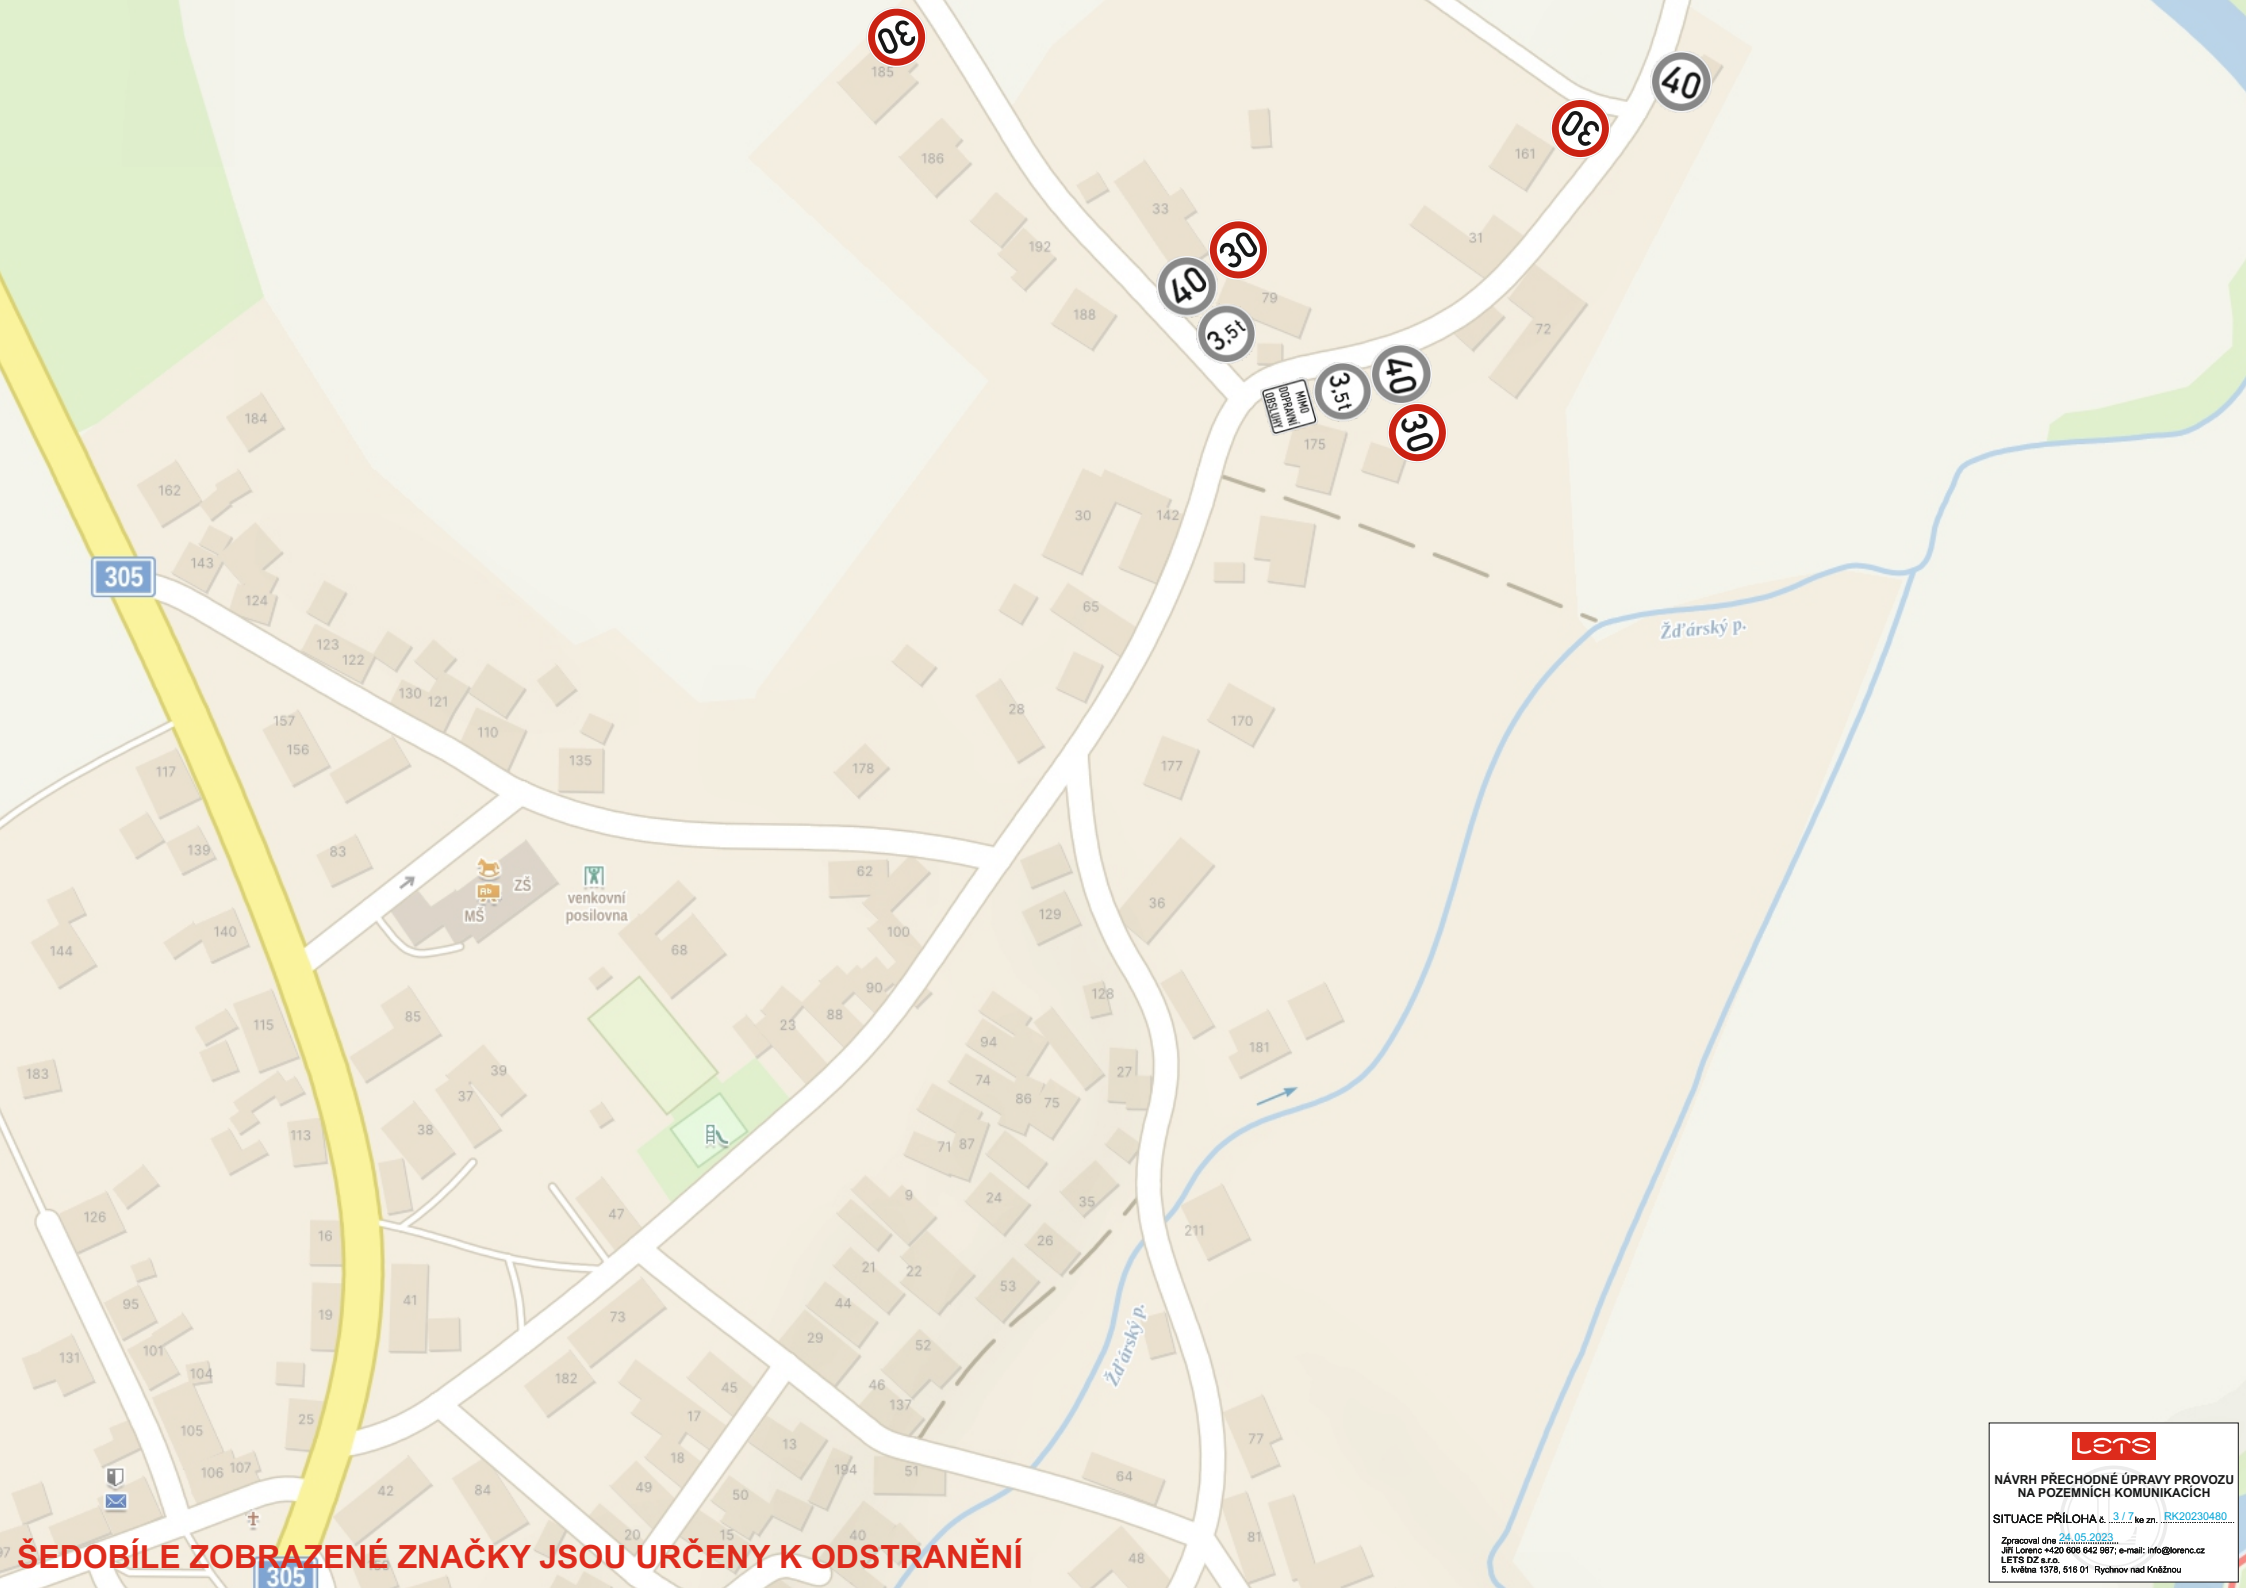


ŠEDOBÍLE ZOBRAZENÉ ZNAČKY JSOU URČENY K ODSTRANĚNÍ

lets
NÁVRH PŘECHODNÉ ÚPRAVY PROVOZU
NA POZEMNÍCH KOMUNIKACÍCH
SITUACE PŘÍLOHA č. 3/7 ke zn. RK/2023/0480
Zpracováno dne 24.05.2023
Jiří Lorenc +420 806 842 987; e-mail: info@lorenc.cz
LETS DZ s.r.o.
5. květen 1378, 518 01 Rýchnov nad Kněžnou



ŠEDOBÍLE ZOBRAZENÉ ZNAČKY JSOU URČENY K ODSTRANĚNÍ

lets
NÁVRH PŘECHODNÉ ÚPRAVY PROVOZU
NA POZEMNÍCH KOMUNIKACÍCH
SITUACE PŘÍLOHA č. 4.1.7 ke zn. RK20230480
Zpracováno dne 24.05.2023
Jiří Lorenc +420 806 842 987; e-mail: info@lorenc.cz
LETS DZ s.r.o.
5. května 1378, 518 01 Rychov nad Kněžnou

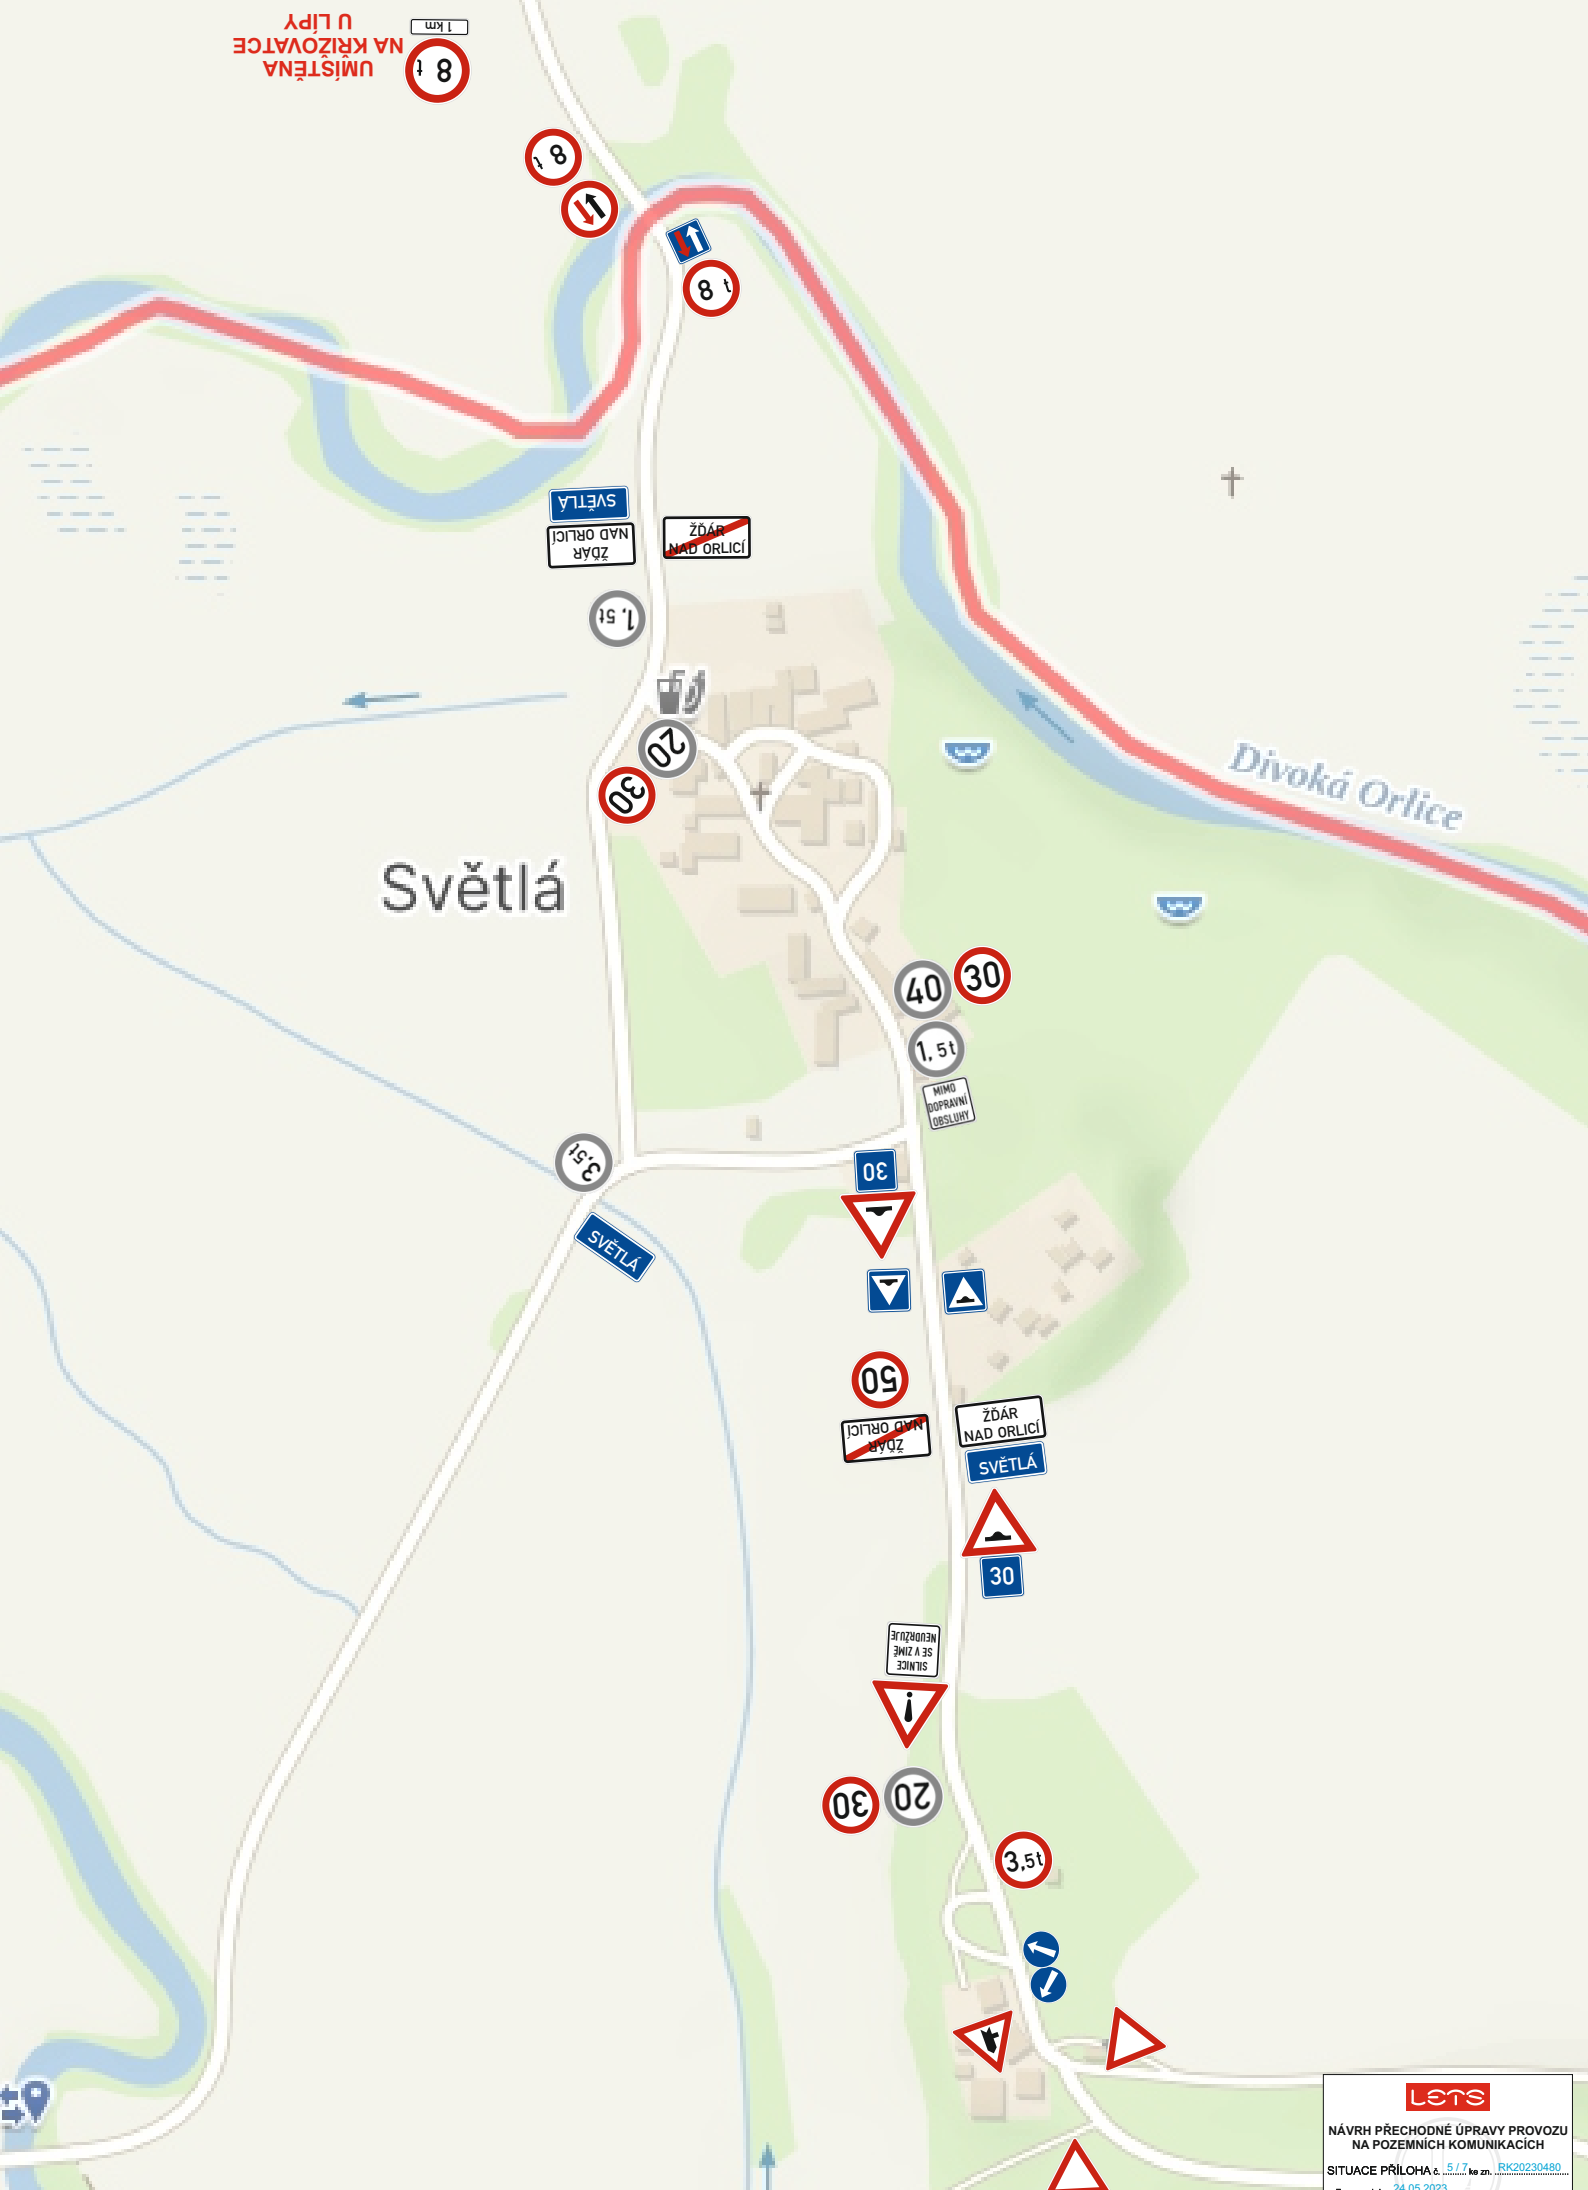

UMÍSTĚNÁ
NA KRÍŽOVATCE
U LIPY



SVĚTLÁ
ZDÁR
NAD ORLICÍ

~~ZDÁR
NAD ORLICÍ~~



Světlá



NIMO
DOPRAVNÍ
OBSLUHY



SVĚTLÁ



~~ZDÁR
NAD ORLICÍ~~

ZDÁR
NAD ORLICÍ
SVĚTLÁ



SILNICE
SE V ZÍME
NEPROJEŽUJE




LETS

NÁVRH PŘECHODNÉ ÚPRAVY PROVOZU
NA POZEMNÍCH KOMUNIKACÍCH

SITUACE PŘÍLOHA č. 5/7, ke zn. RK02230480

Zpracoval dne 24.05.2023
Jiří Lorenc +420 606 642 987; e-mail: info@korenc.cz
LETS, s.r.o.
5. května 1378, 516 01 Rychnov nad Kněžnou

ŠEDOBÍLE ZOBRAZENÉ ZNAČKY JSOU URČENY K ODSTRANĚNÍ

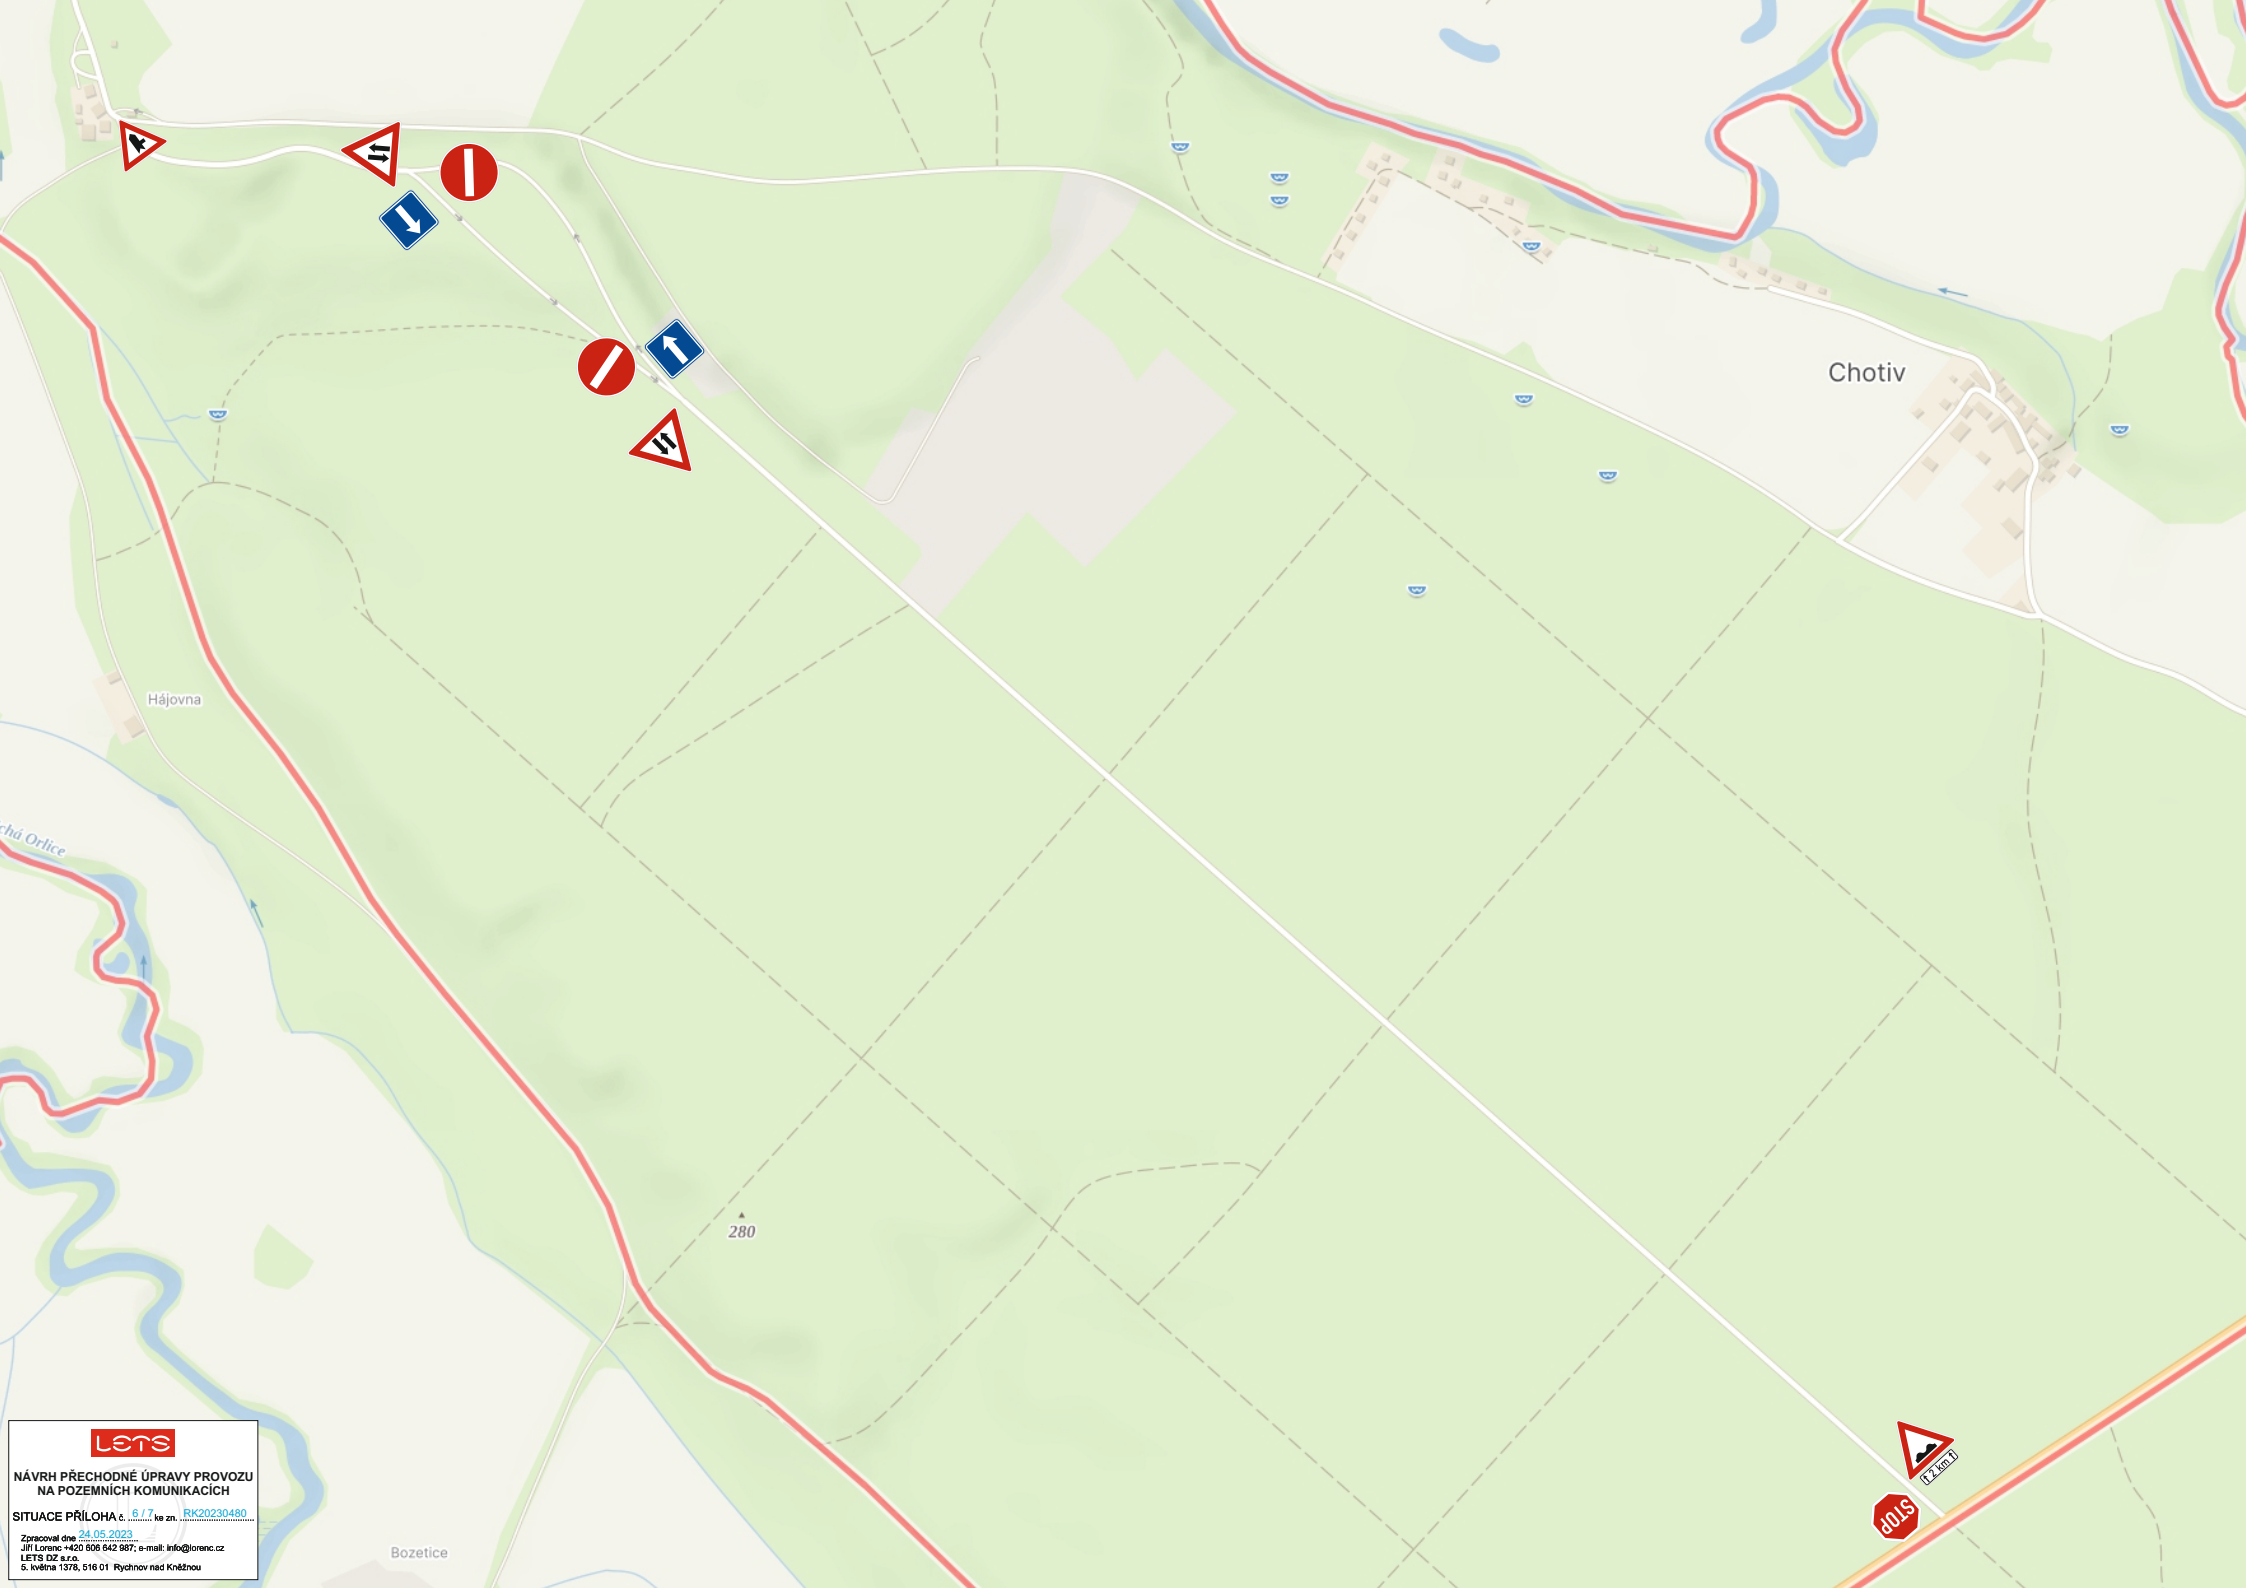

lets

NÁVRH PŘECHODNÉ ÚPRAVY PROVOZU
NA POZEMNÍCH KOMUNIKACÍCH

SITUACE PŘÍLOHA č. 6 / 1.1. ka zn. RK20230480

Zpracoval dne 24.05.2023
Jiří Lorenc +420 606 642 987; e-mail: info@lorenc.cz
LET'S OZ s.r.o.
Č. Jevíka 1576, 516 01 Pouchov nad Kněžnou

Bozetice


280

Chotiv

Hájovna

Orlice



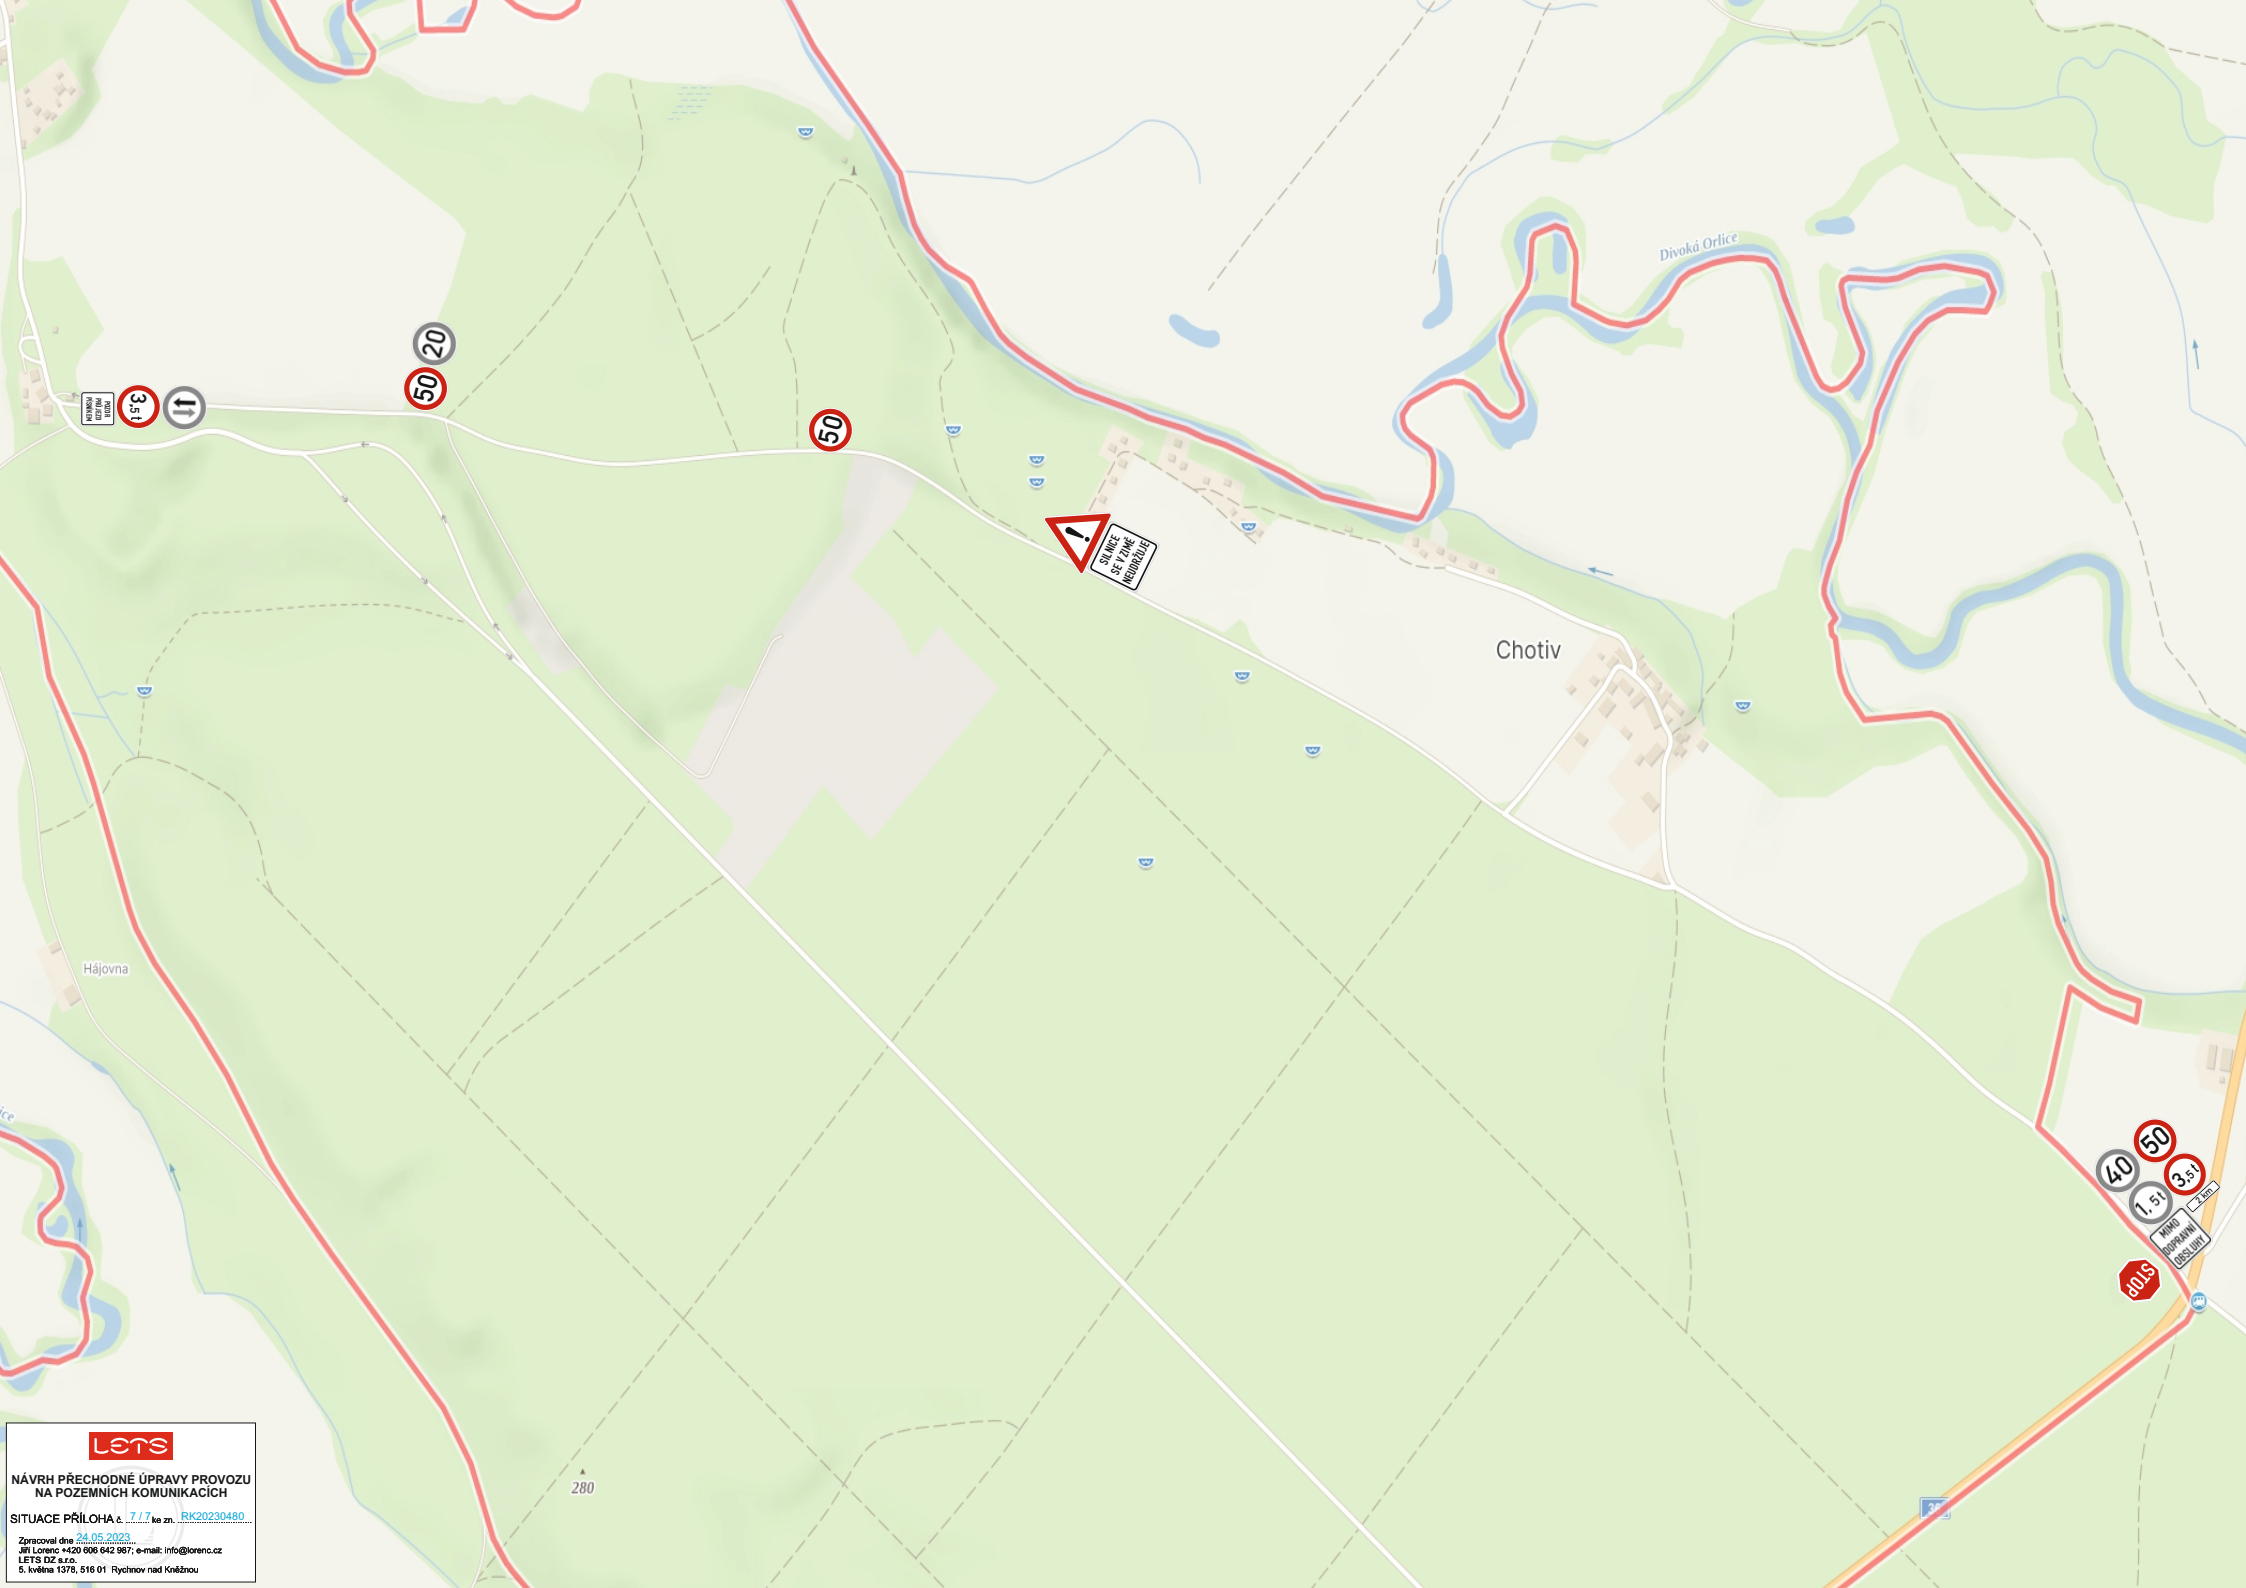

NÁVRH PŘECHODNÉ ÚPRAVY PROVOZU
NA POZEMNÍCH KOMUNIKACÍCH

SITUACE PŘÍLOHA č. 7.1.1 ke zn. RK20230480

Zpracováno dne 24.05.2023
Jiří Lorenc +420 698 642 987; e-mail: info@lorenc.cz
LET'S DZ s.r.o.
5. května 1376, 516 01 Rychnov nad Kněžnou

280

!
PŘÍPADOVĚ
SE VYKONEK
NEODRŽUJE

Chotiv

Hájovna

Divoká Orlice

40 50
1.5t 3.5t
STOP
KRAJ
OPRAVNĚNÍ
ČESKÁ REPUBLIKA