


Výstavba chodníku v ulici Kotyzova, v Kostelci nad Orlicí

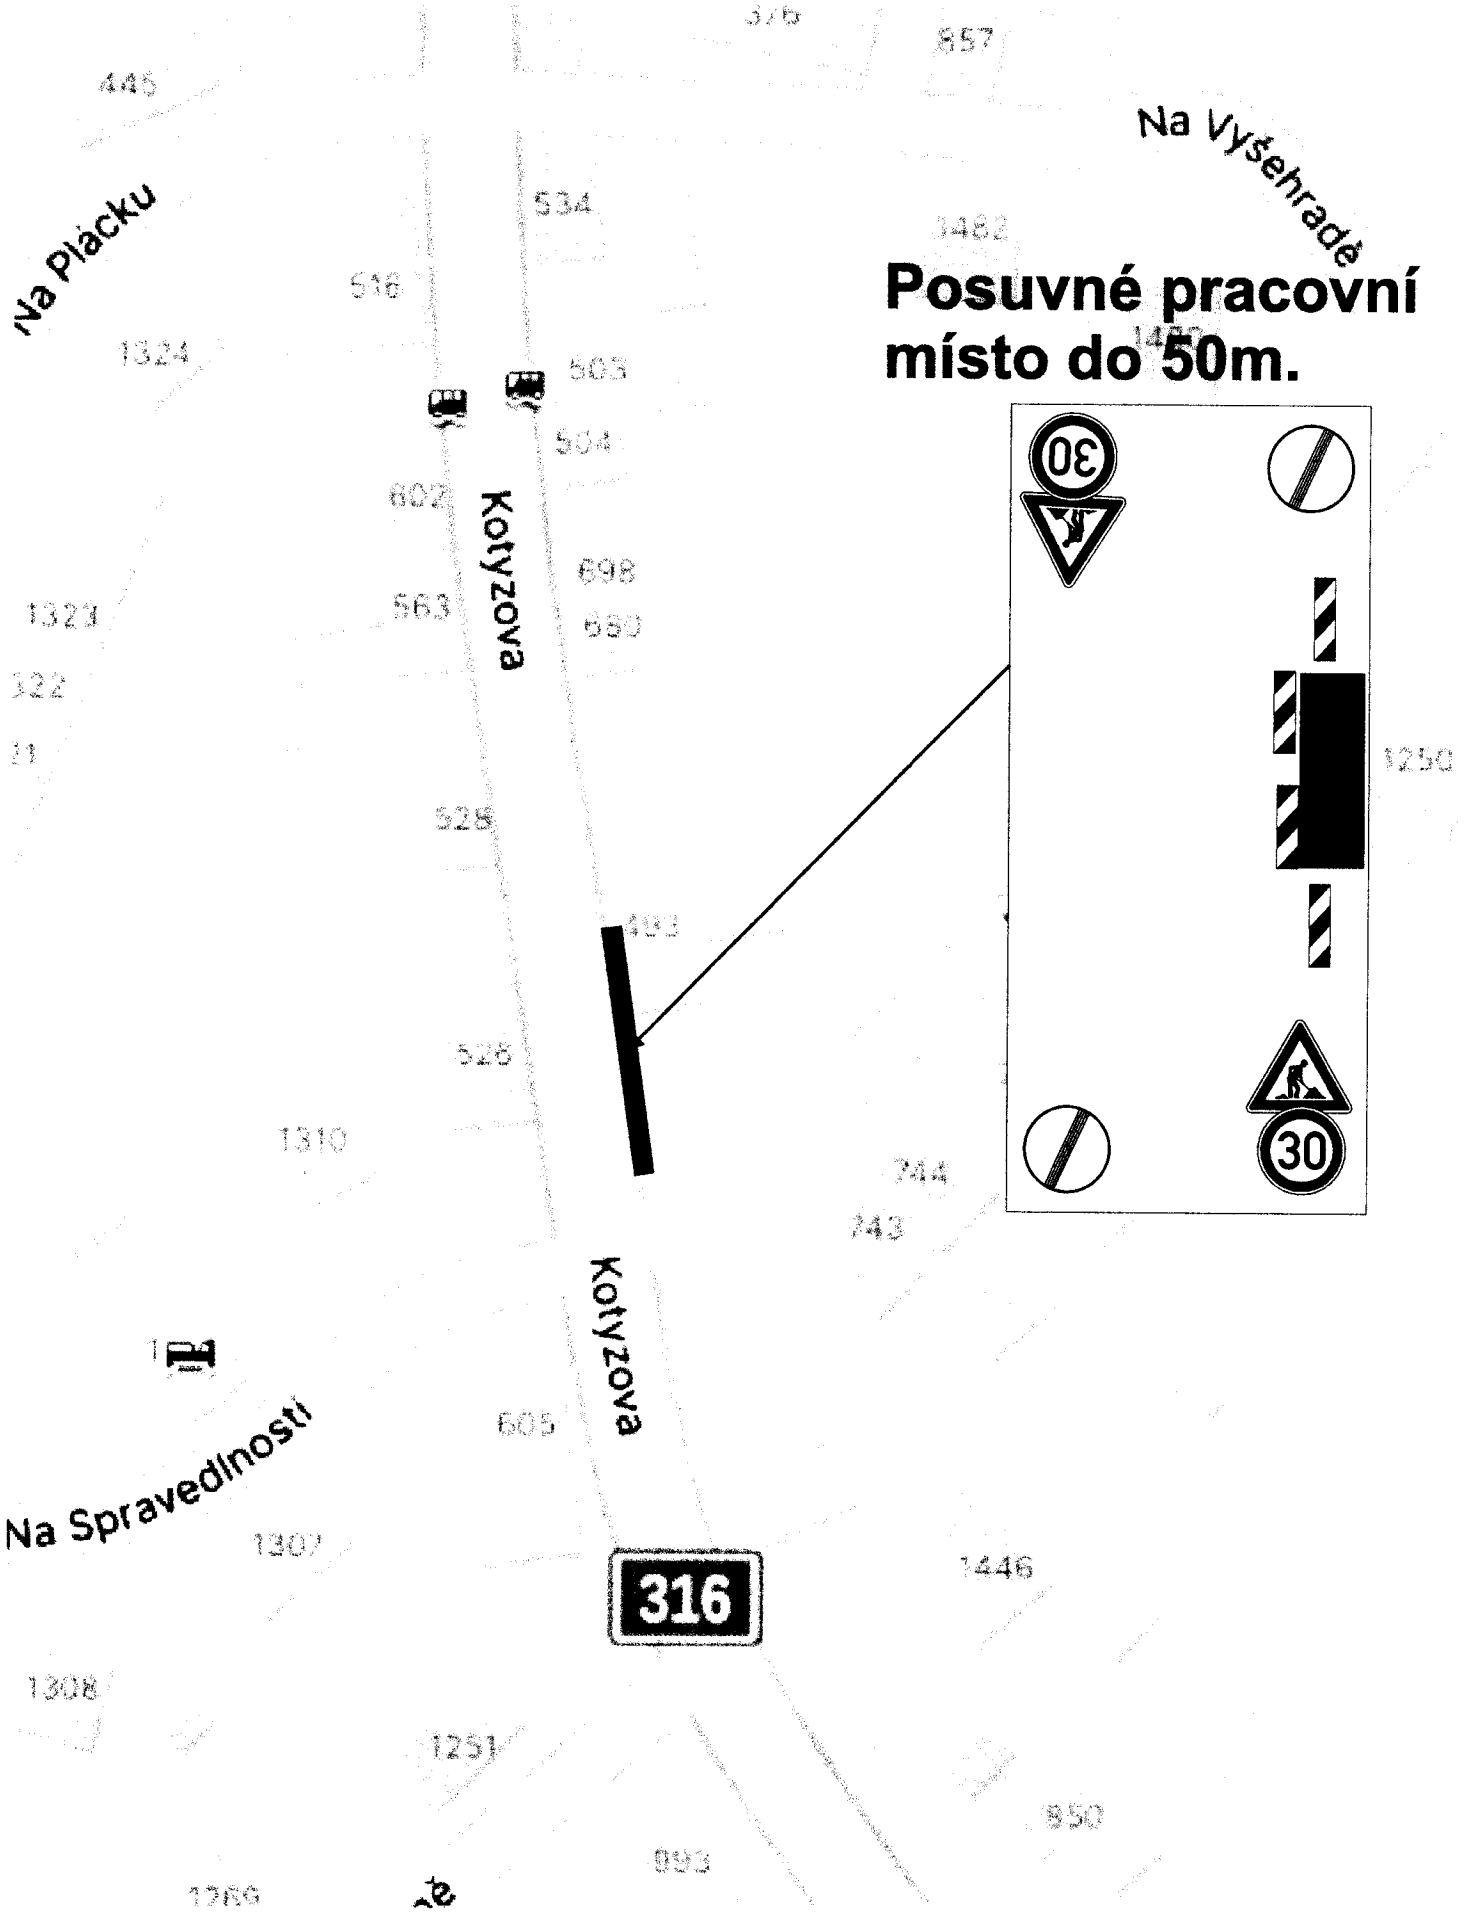

Posuvné pracovní místo do 50m.

316