


V případě nutnosti bude provoz řízen pracovníky stavby.

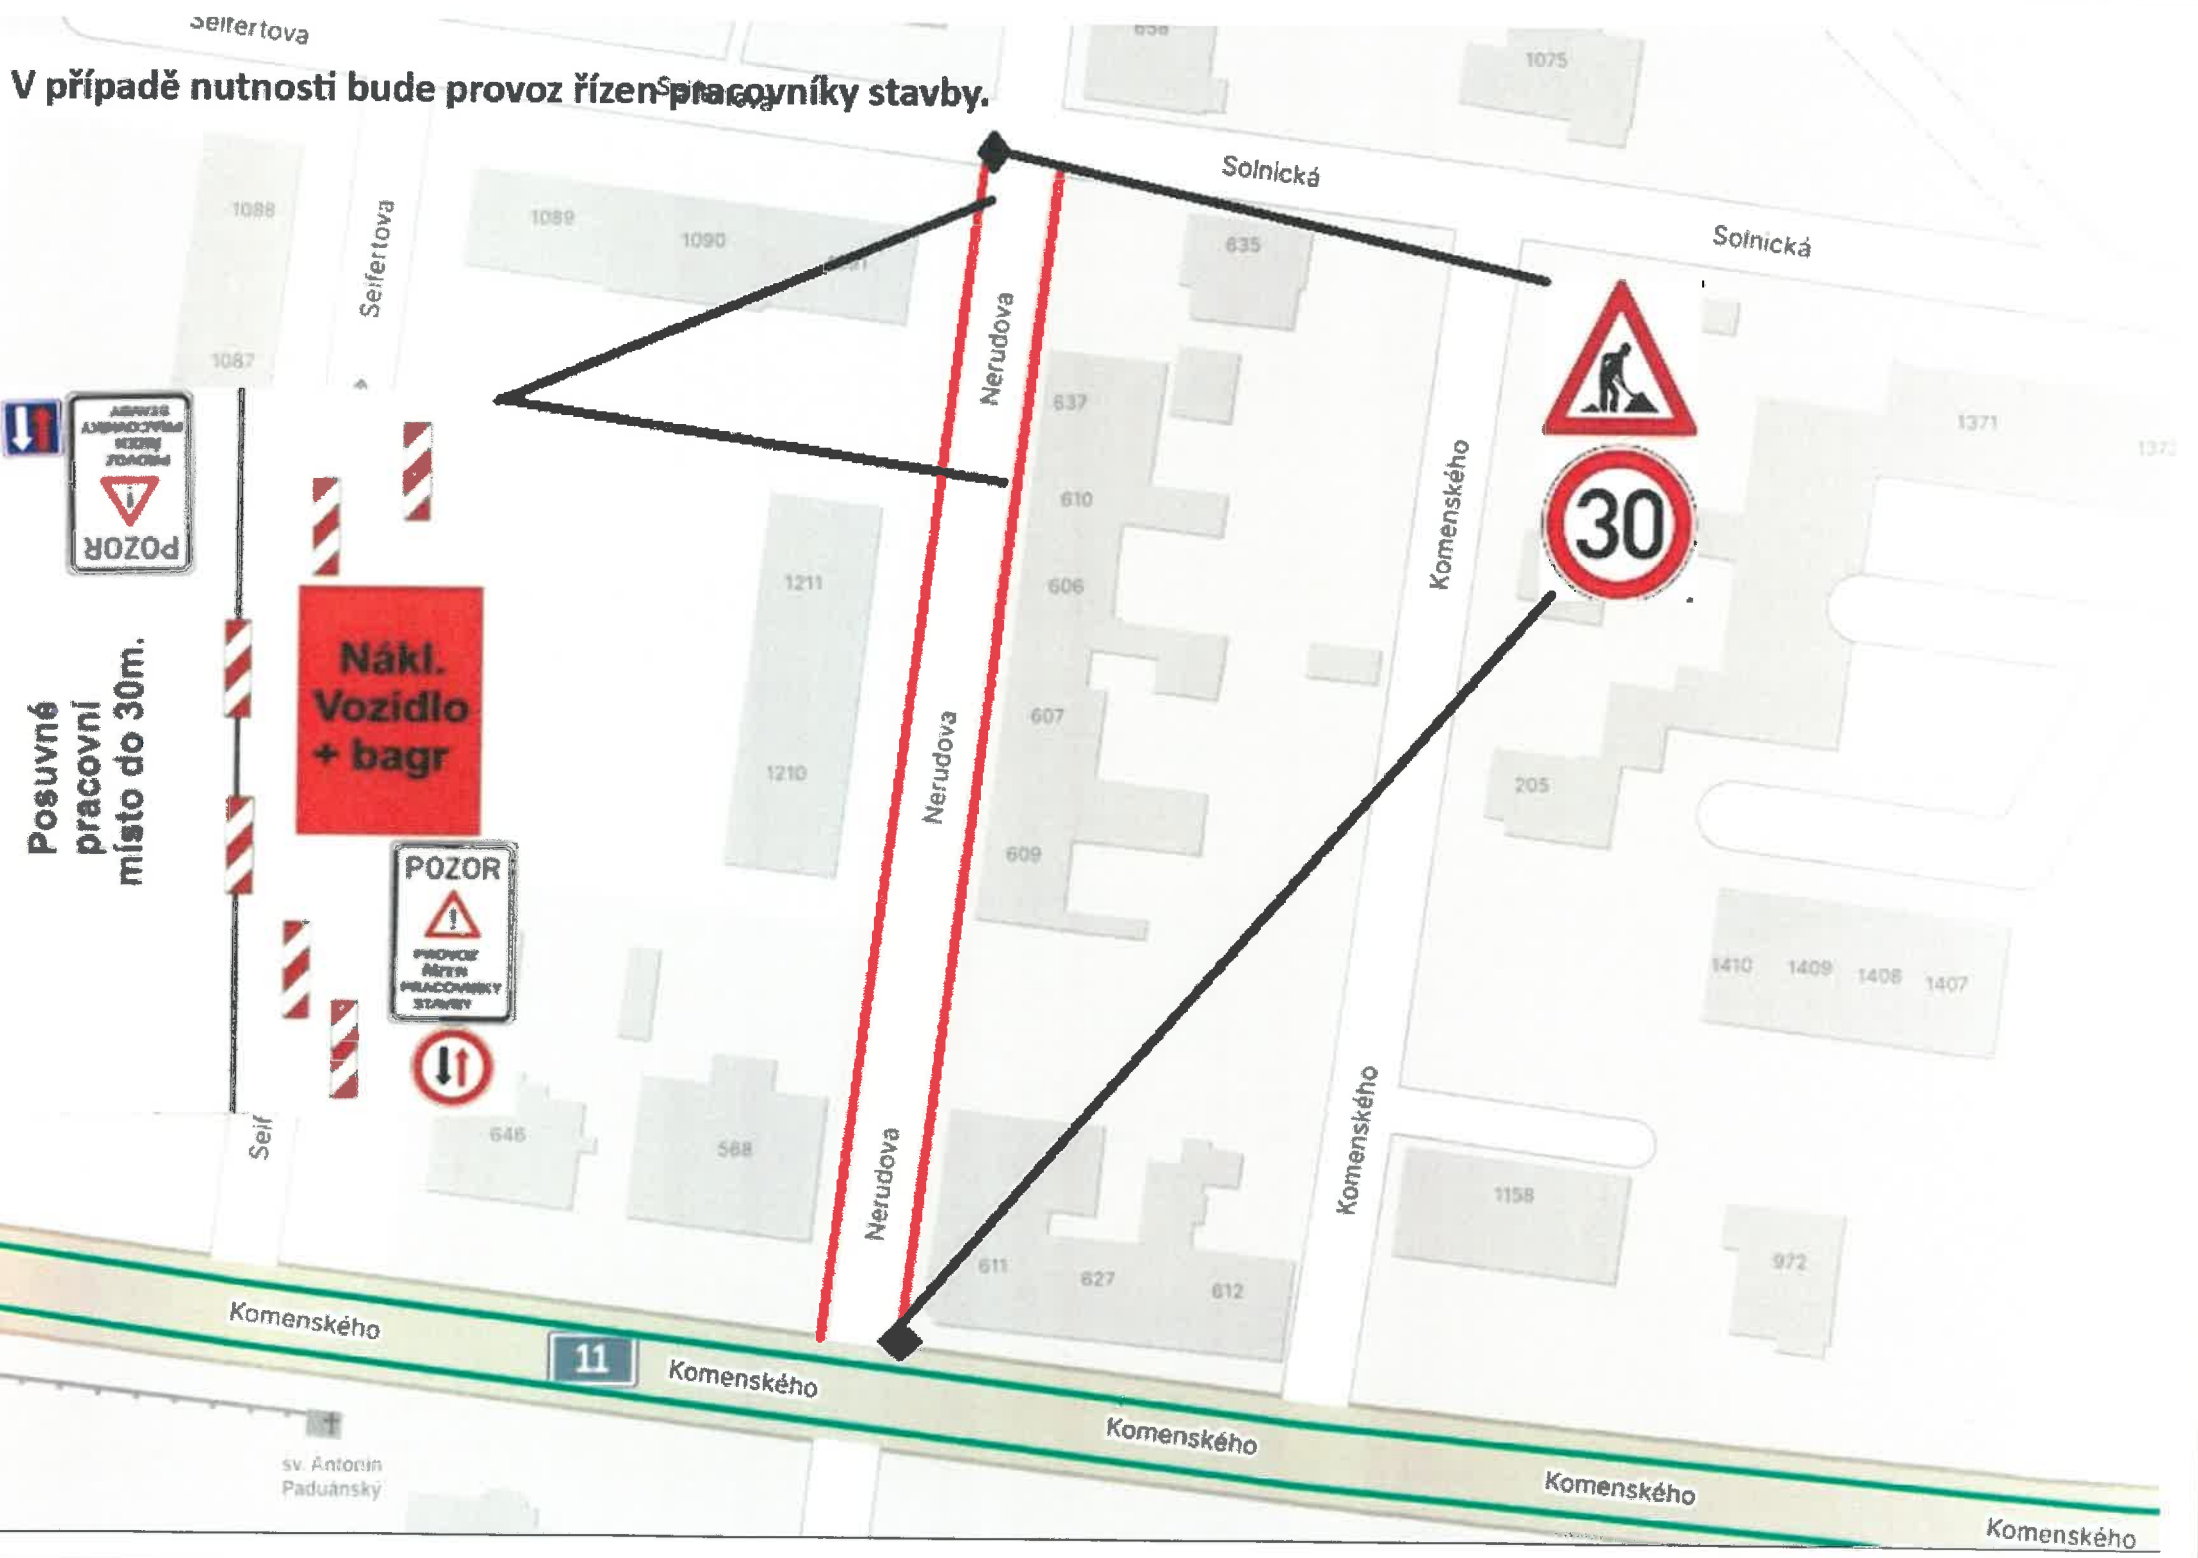

Posuvné  
pracovní  
místo do 30m.

Nákl.  
Vozidlo  
+ bagr

POZOR  
PŘED  
PRÁCOVNÍKY  
STAVBY

11

sv. Antonín  
Paduánský