

**LEGENDA:**

- UZAVŘENÝ ÚSEK
- OBJÍZDNÁ TRASA PRO OSOBNÍ DOPRAVU
- OBJÍZDNÁ TRASA PRO NÁKLADNÍ DOPRAVU
- OBJÍZDNÁ TRASA PRO AUTOBUSOVOU LINKOVOU DOPRAVU




IP22

**POZNÁMKY:**

STAVBA OBJEKTU SO 101 BUDE PROBIHAT ZA ÚPLNÉ UZAVÍRKY PROVOZU.

ZHOTOVITEL JE POVINEN ZAJISTIT POVOLENÍ K PŘECHODNÉMU DOPRAVNÍMU ZNAČENÍ OD DI RYCHNOV NAD KNĚŽNOU, POLICIE ČR A STANOVENÍ OD ODBORU DOPRAVY A SILNIČNÍHO HOSPODÁŘSTVÍ KRAJSKÉHO ÚŘÁDU KRÁLOVÉHRADECKÉHO KRAJE.

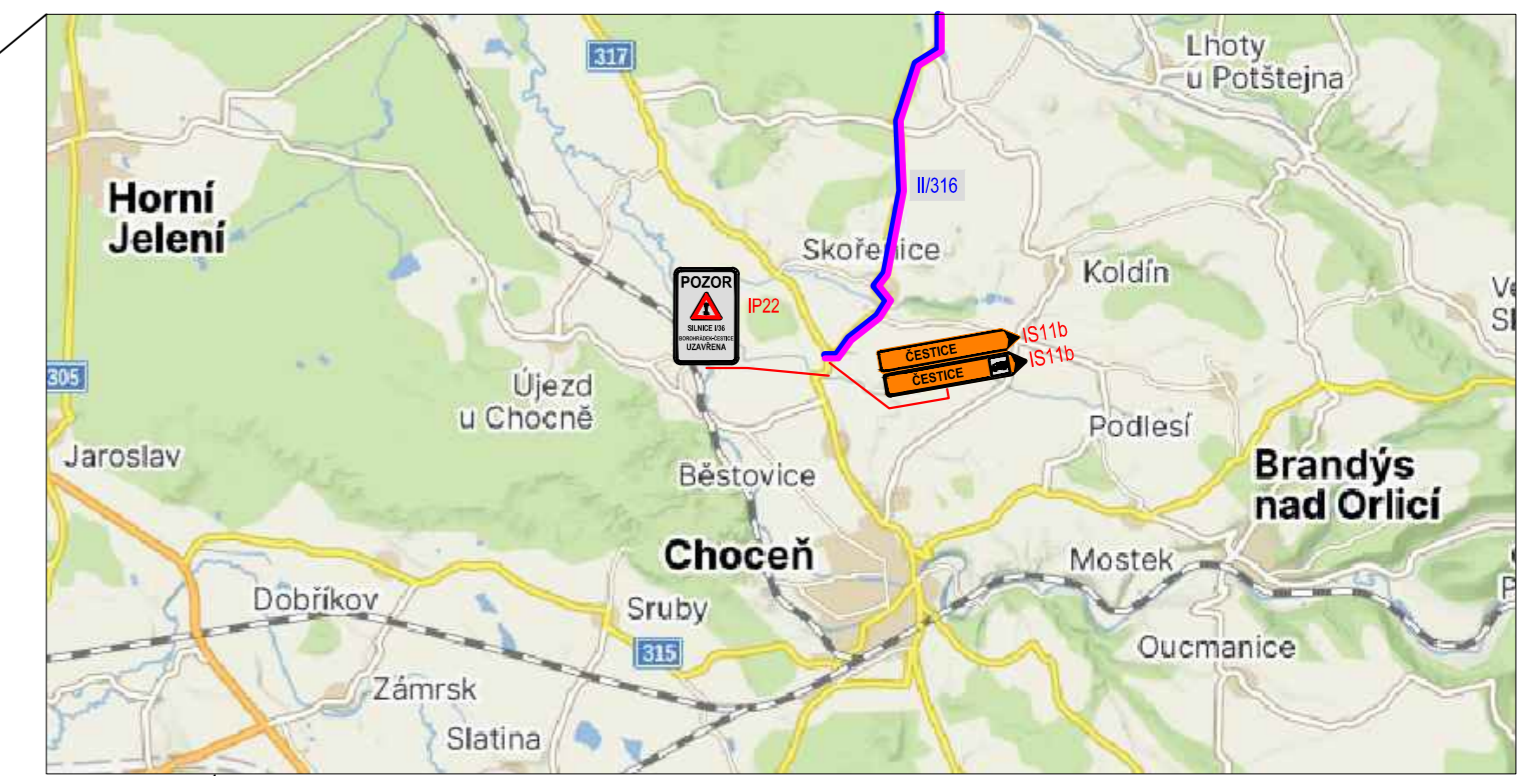

SOUŘADNICOVÝ SYSTÉM: JTSK		VÝŠKOVÝ SYSTÉM: BALT p.v.		06/2023	
Index		Změna		Datum	
Vypracoval Ing. Baladová B.		Kontroloval Ing. Kučera M.		 vodo hospodářská a dopravní infrastruktura K Bořiči 1453/6, 101 00 Praha 10	
Zodpovědný projektant Ing. Kučera M.		Hlavní inženýr projektu Ing. Kučera M.			
Akce I/36 Moravsko křižovatka		Investor Ředitelství silnic a dálnic ČR, Správa HK Pouchovská 401, 503 41 Hradec Králové		Město / Obec Borohrádek, Zdelov	
Objekt SO 101 Silnice I/36 SO 102.1 Účelová komunikace Zdelov, SO 102.2 Účelová komunikace Moravsko SO 102.3 Zatrubněný sjezd Chotiv		Investor		Kraj Královéhradecký	
Profese Dopravní stavby		Stupeň DUSP+PDPS		Formát 3xA4	
Název přílohy		Číslo zakázky 53/22		Měřítko --	
DOPRAVNĚ INŽENÝRSKÁ OPATŘENÍ		Číslo přílohy E.5		Paré	