


# I/14 OK VRCHOVINY

- úplná uzavírka okružní křižovatky I/14 Vrchovin v termínu 08.07. - 31.08. 2024
- objízdná trasa do 3,5t včetně autobusů
- objízdná trasa nad 3,5t




Zhotovitel: EUROVIA CZ a.s. závod Čechy Východ
Datum zpracování: 05/2024
Termín realizace: 08.07. - 31.08. 2024
Zpracoval: Ing. Tomáš Bydžovský

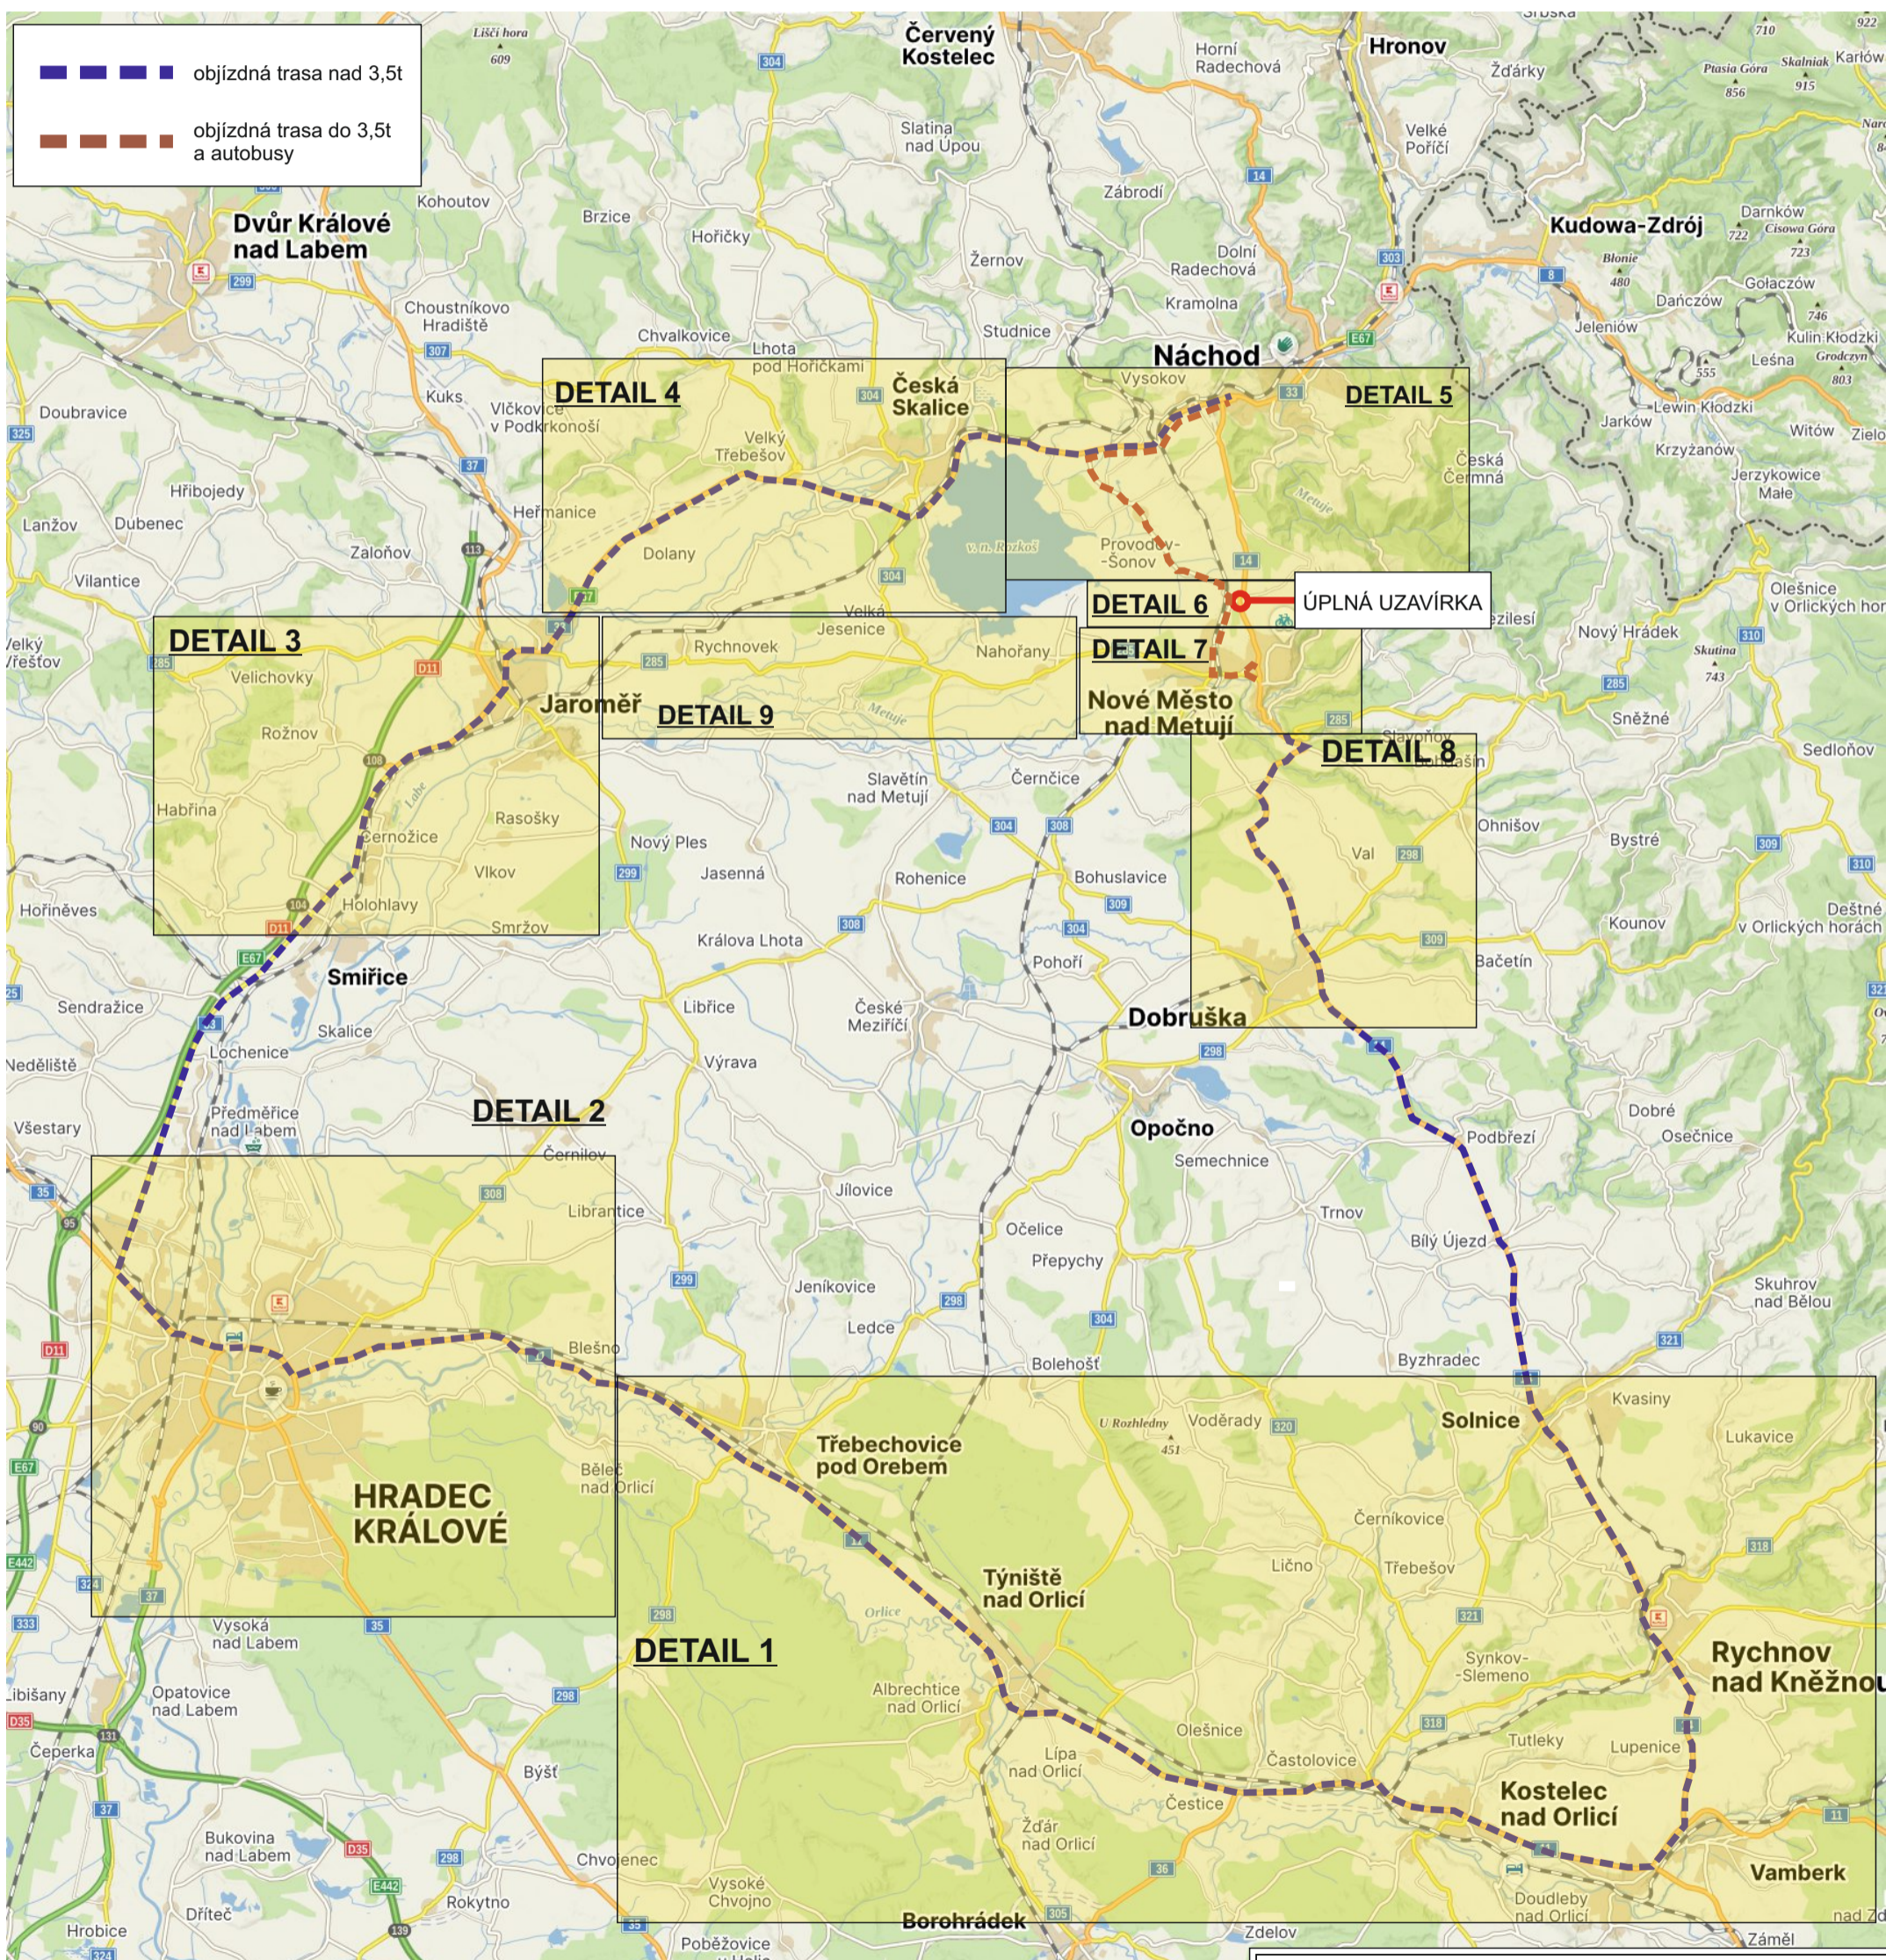

# I/14 OK VRCHOVINY

## DETAIL 1

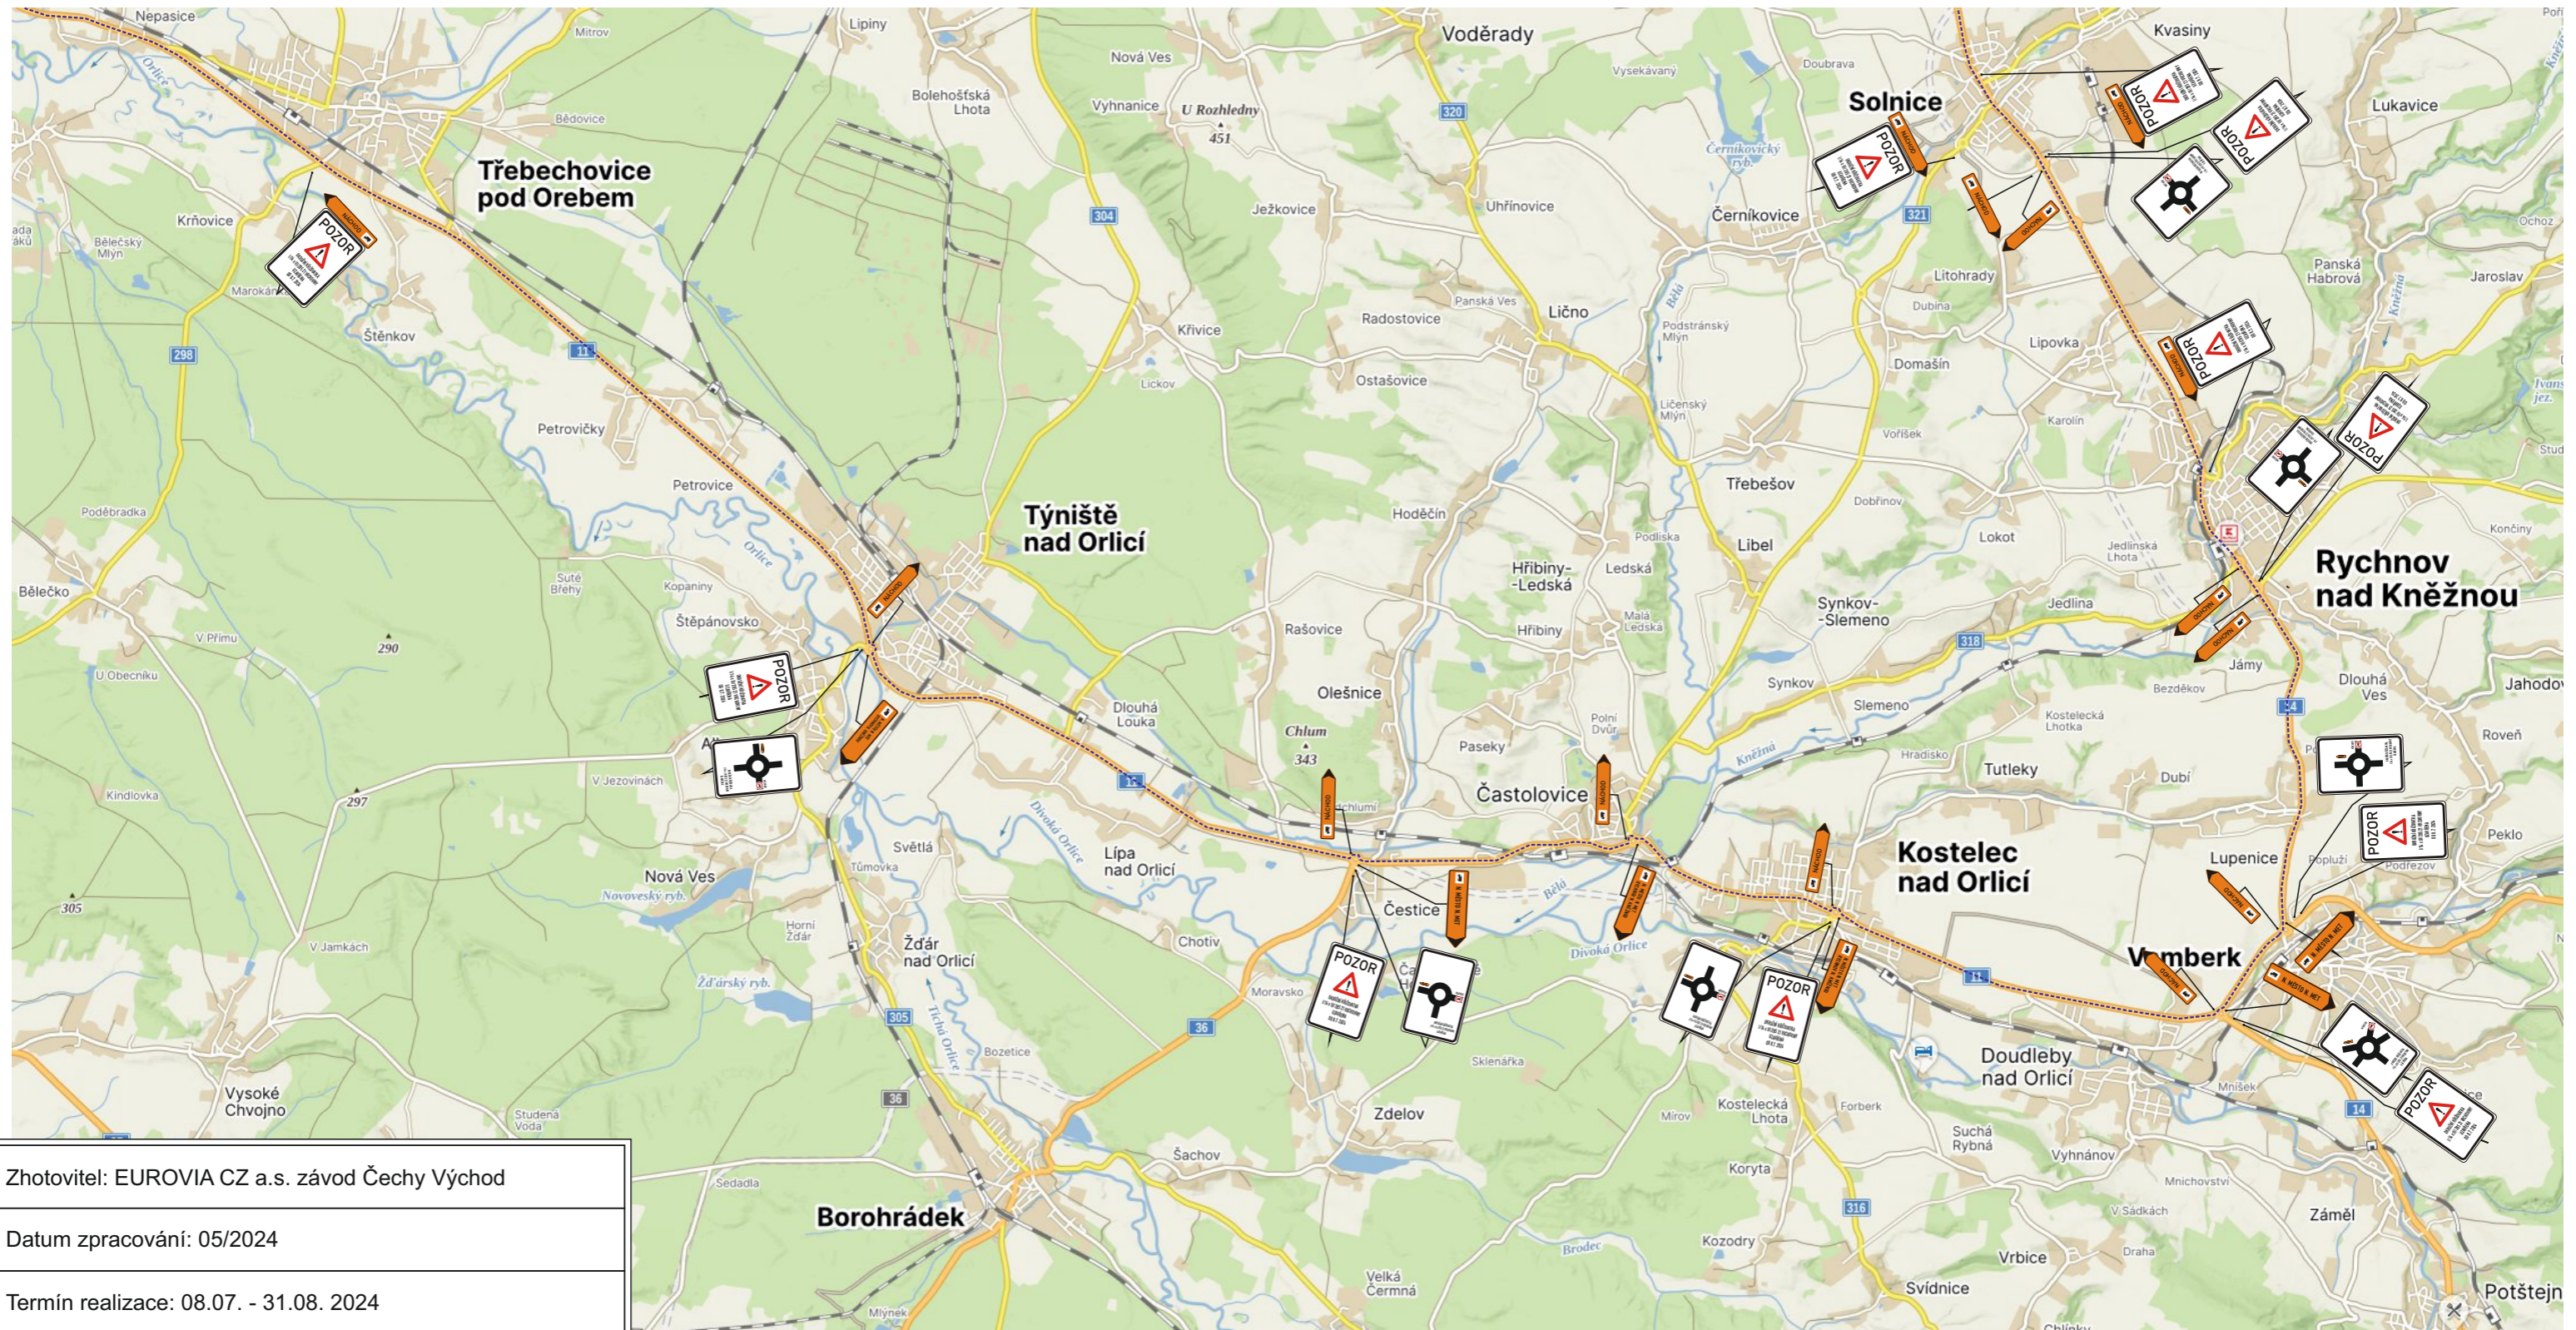

Zhotovitel: EUROVIA CZ a.s. závod Čechy Východ

Datum zpracování: 05/2024


Termín realizace: 08.07. - 31.08. 2024

Zpracoval: Ing. Tomáš Bydžovský



# I/14 OK VRCHOVINY

## DETAIL 2

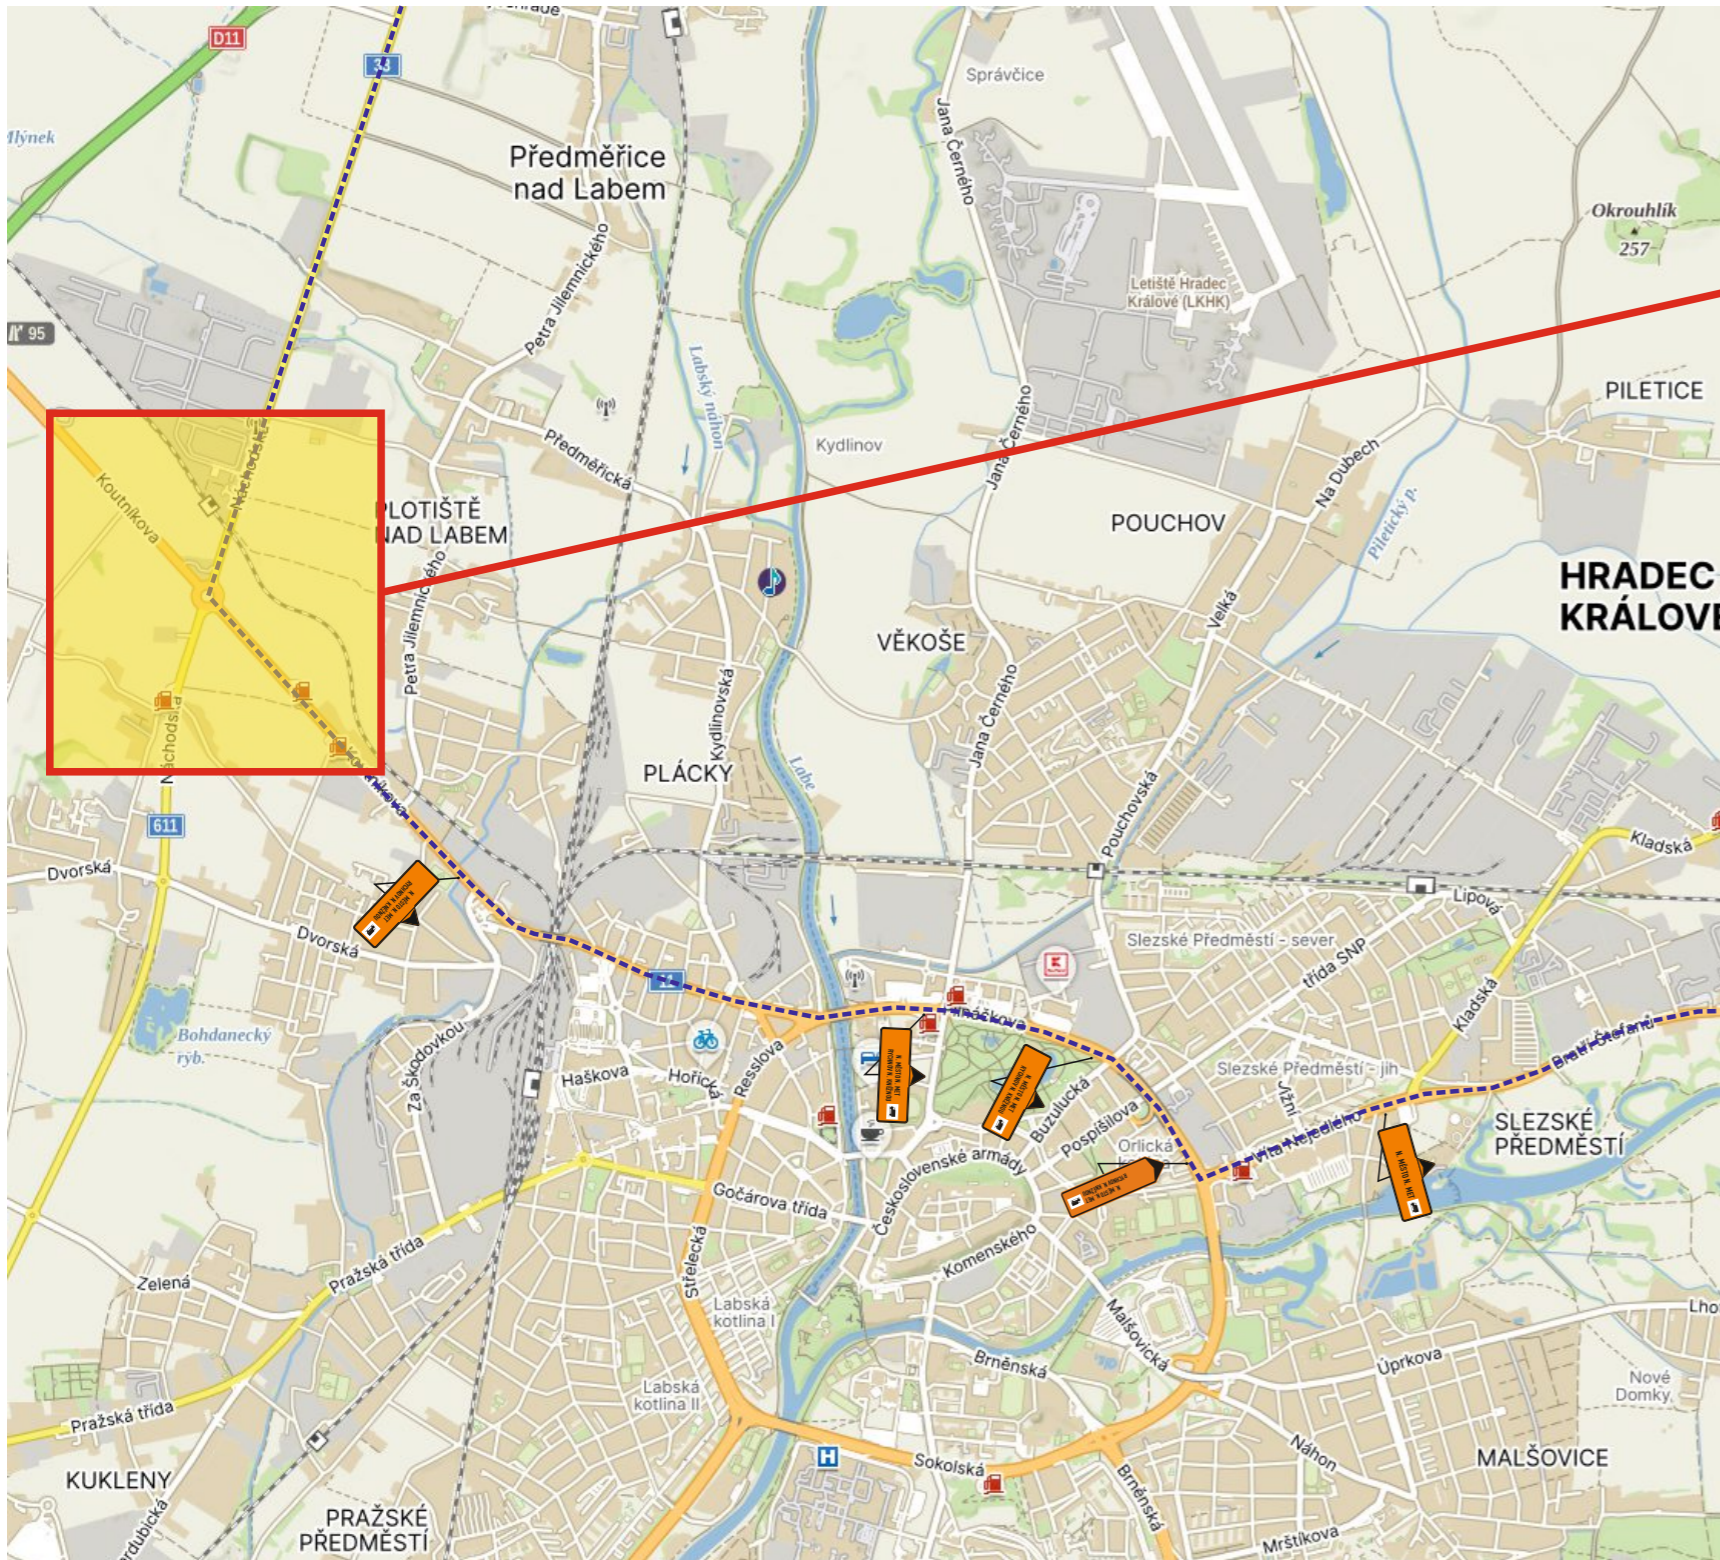


Zhotovitel: EUROVIA CZ a.s. závod Čechy Východ
Datum zpracování: 05/2024
Termín realizace: 08.07. - 31.08. 2024
Zpracoval: Ing. Tomáš Bydžovský



# I/14 OK VRCHOVINY


## DETAIL 3

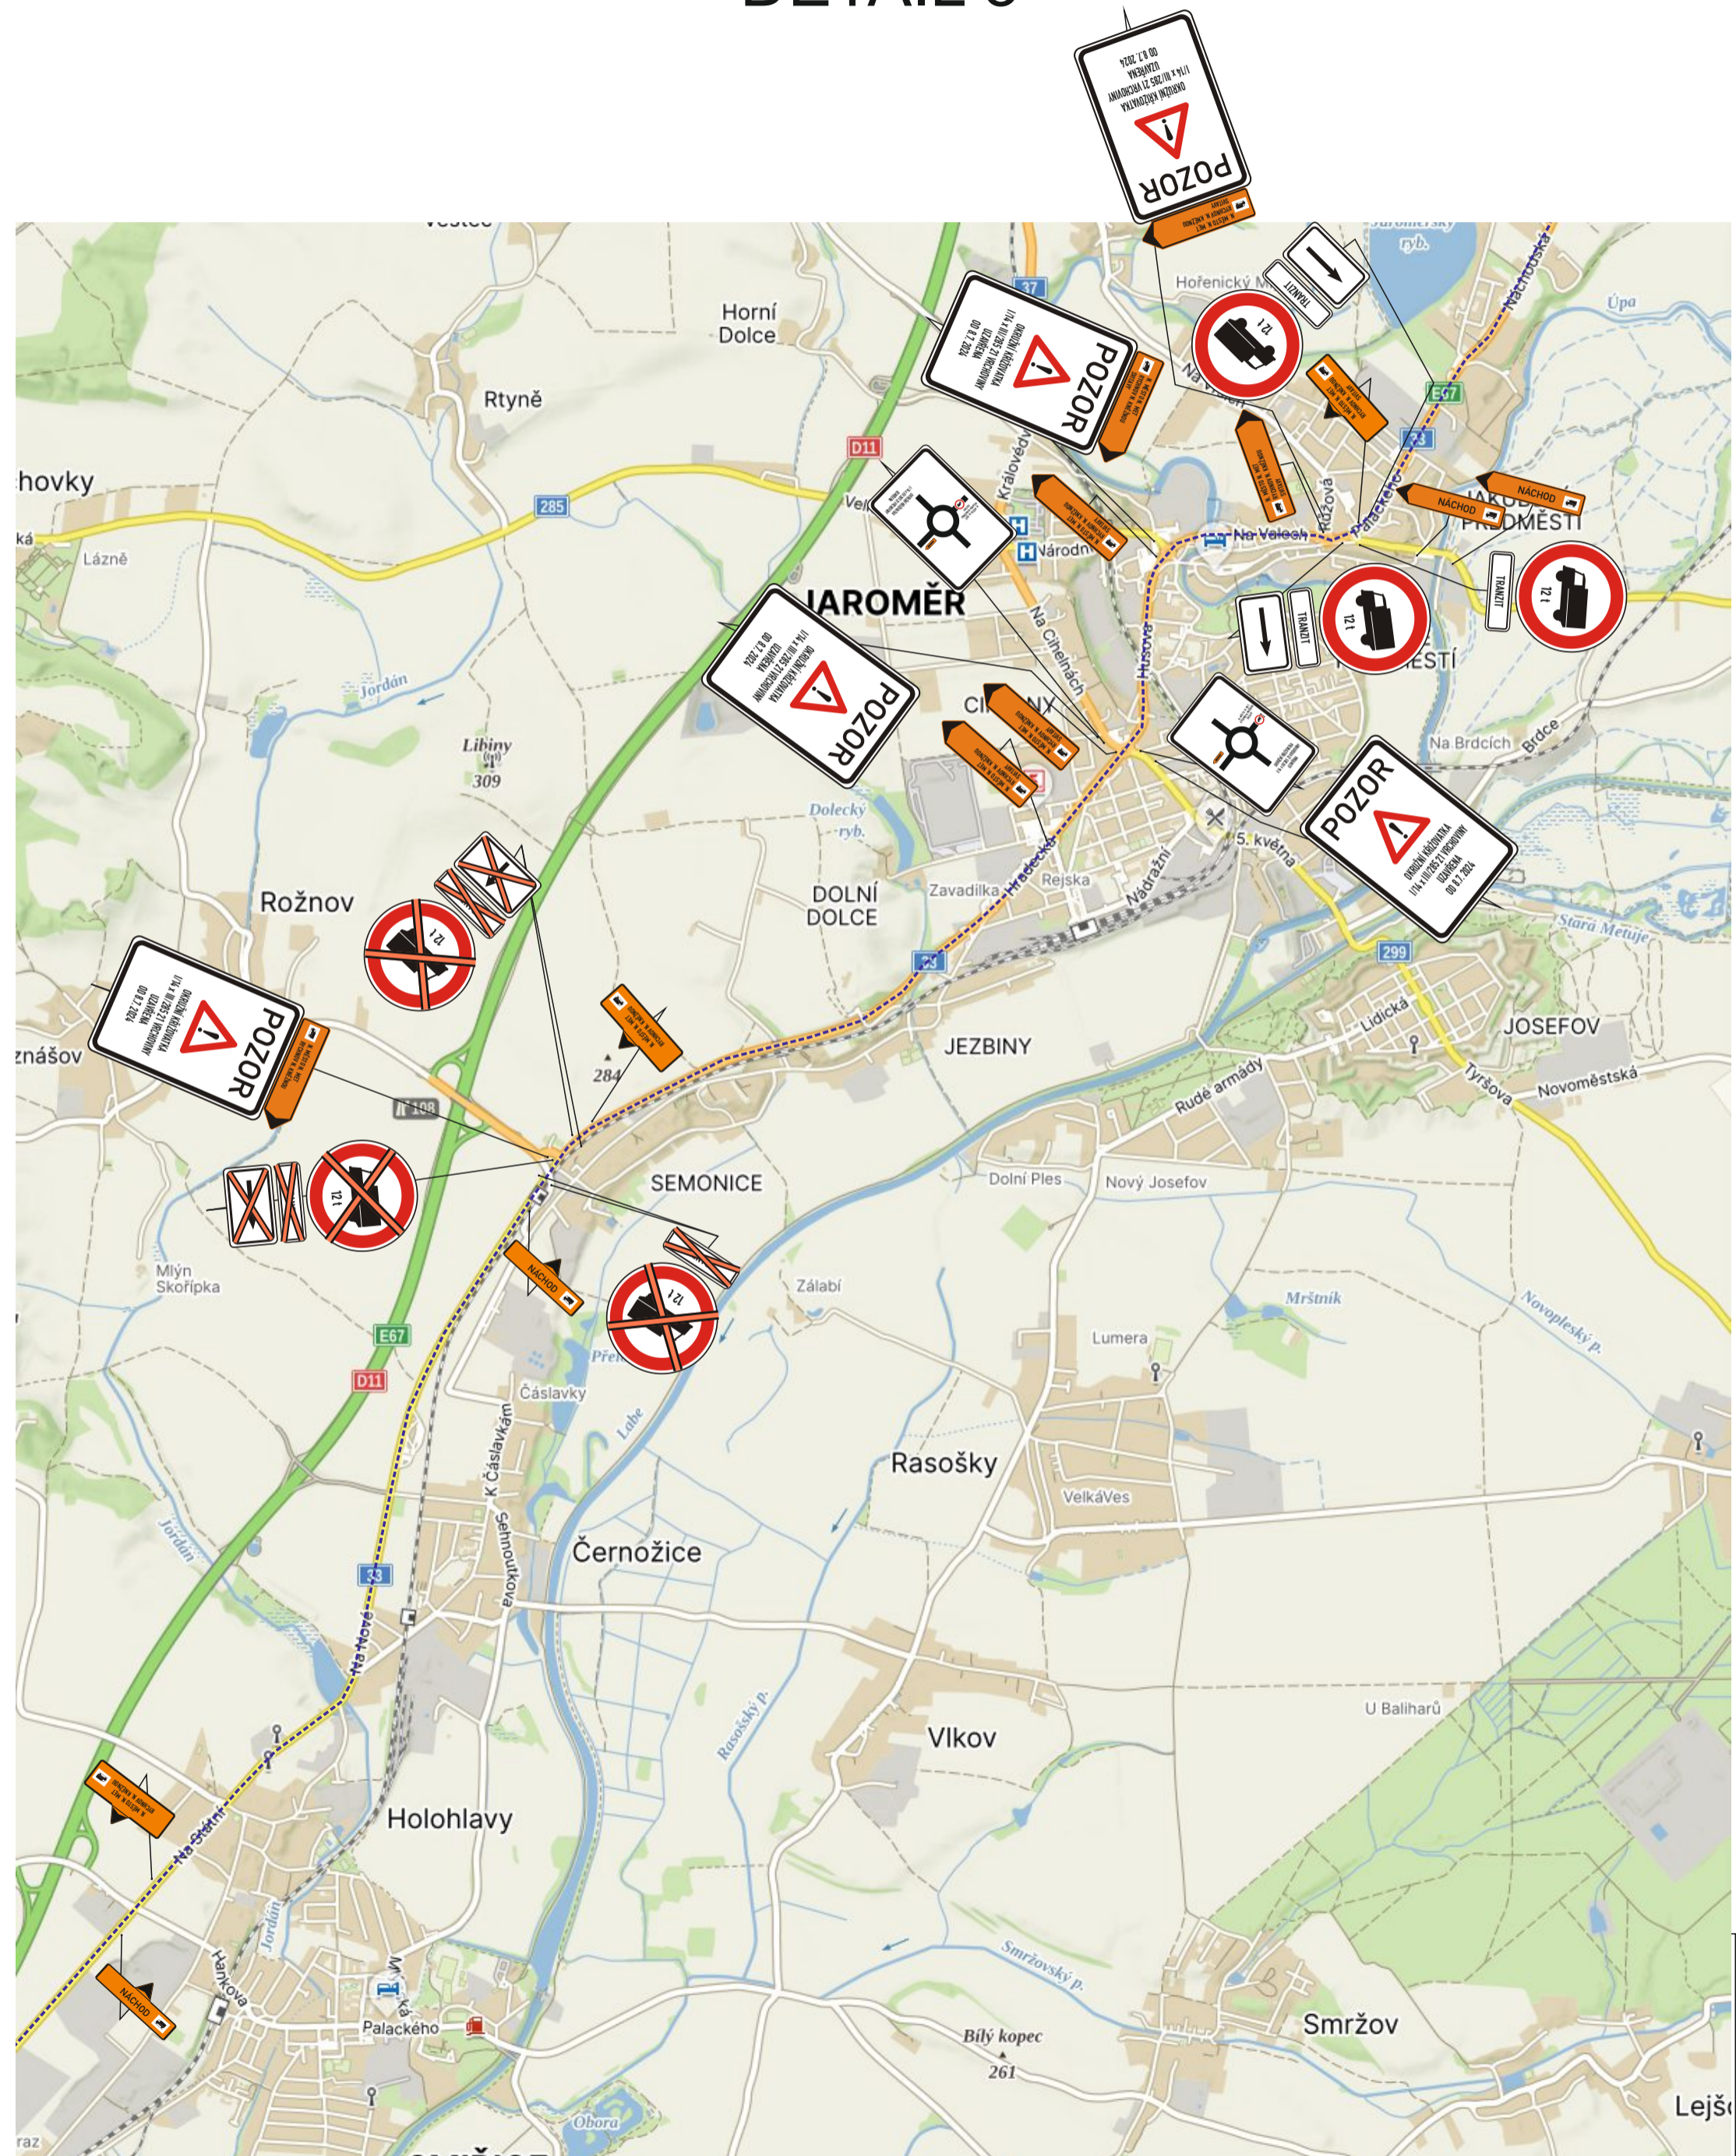



# I/14 OK VRCHOVINY

## DETAIL 4

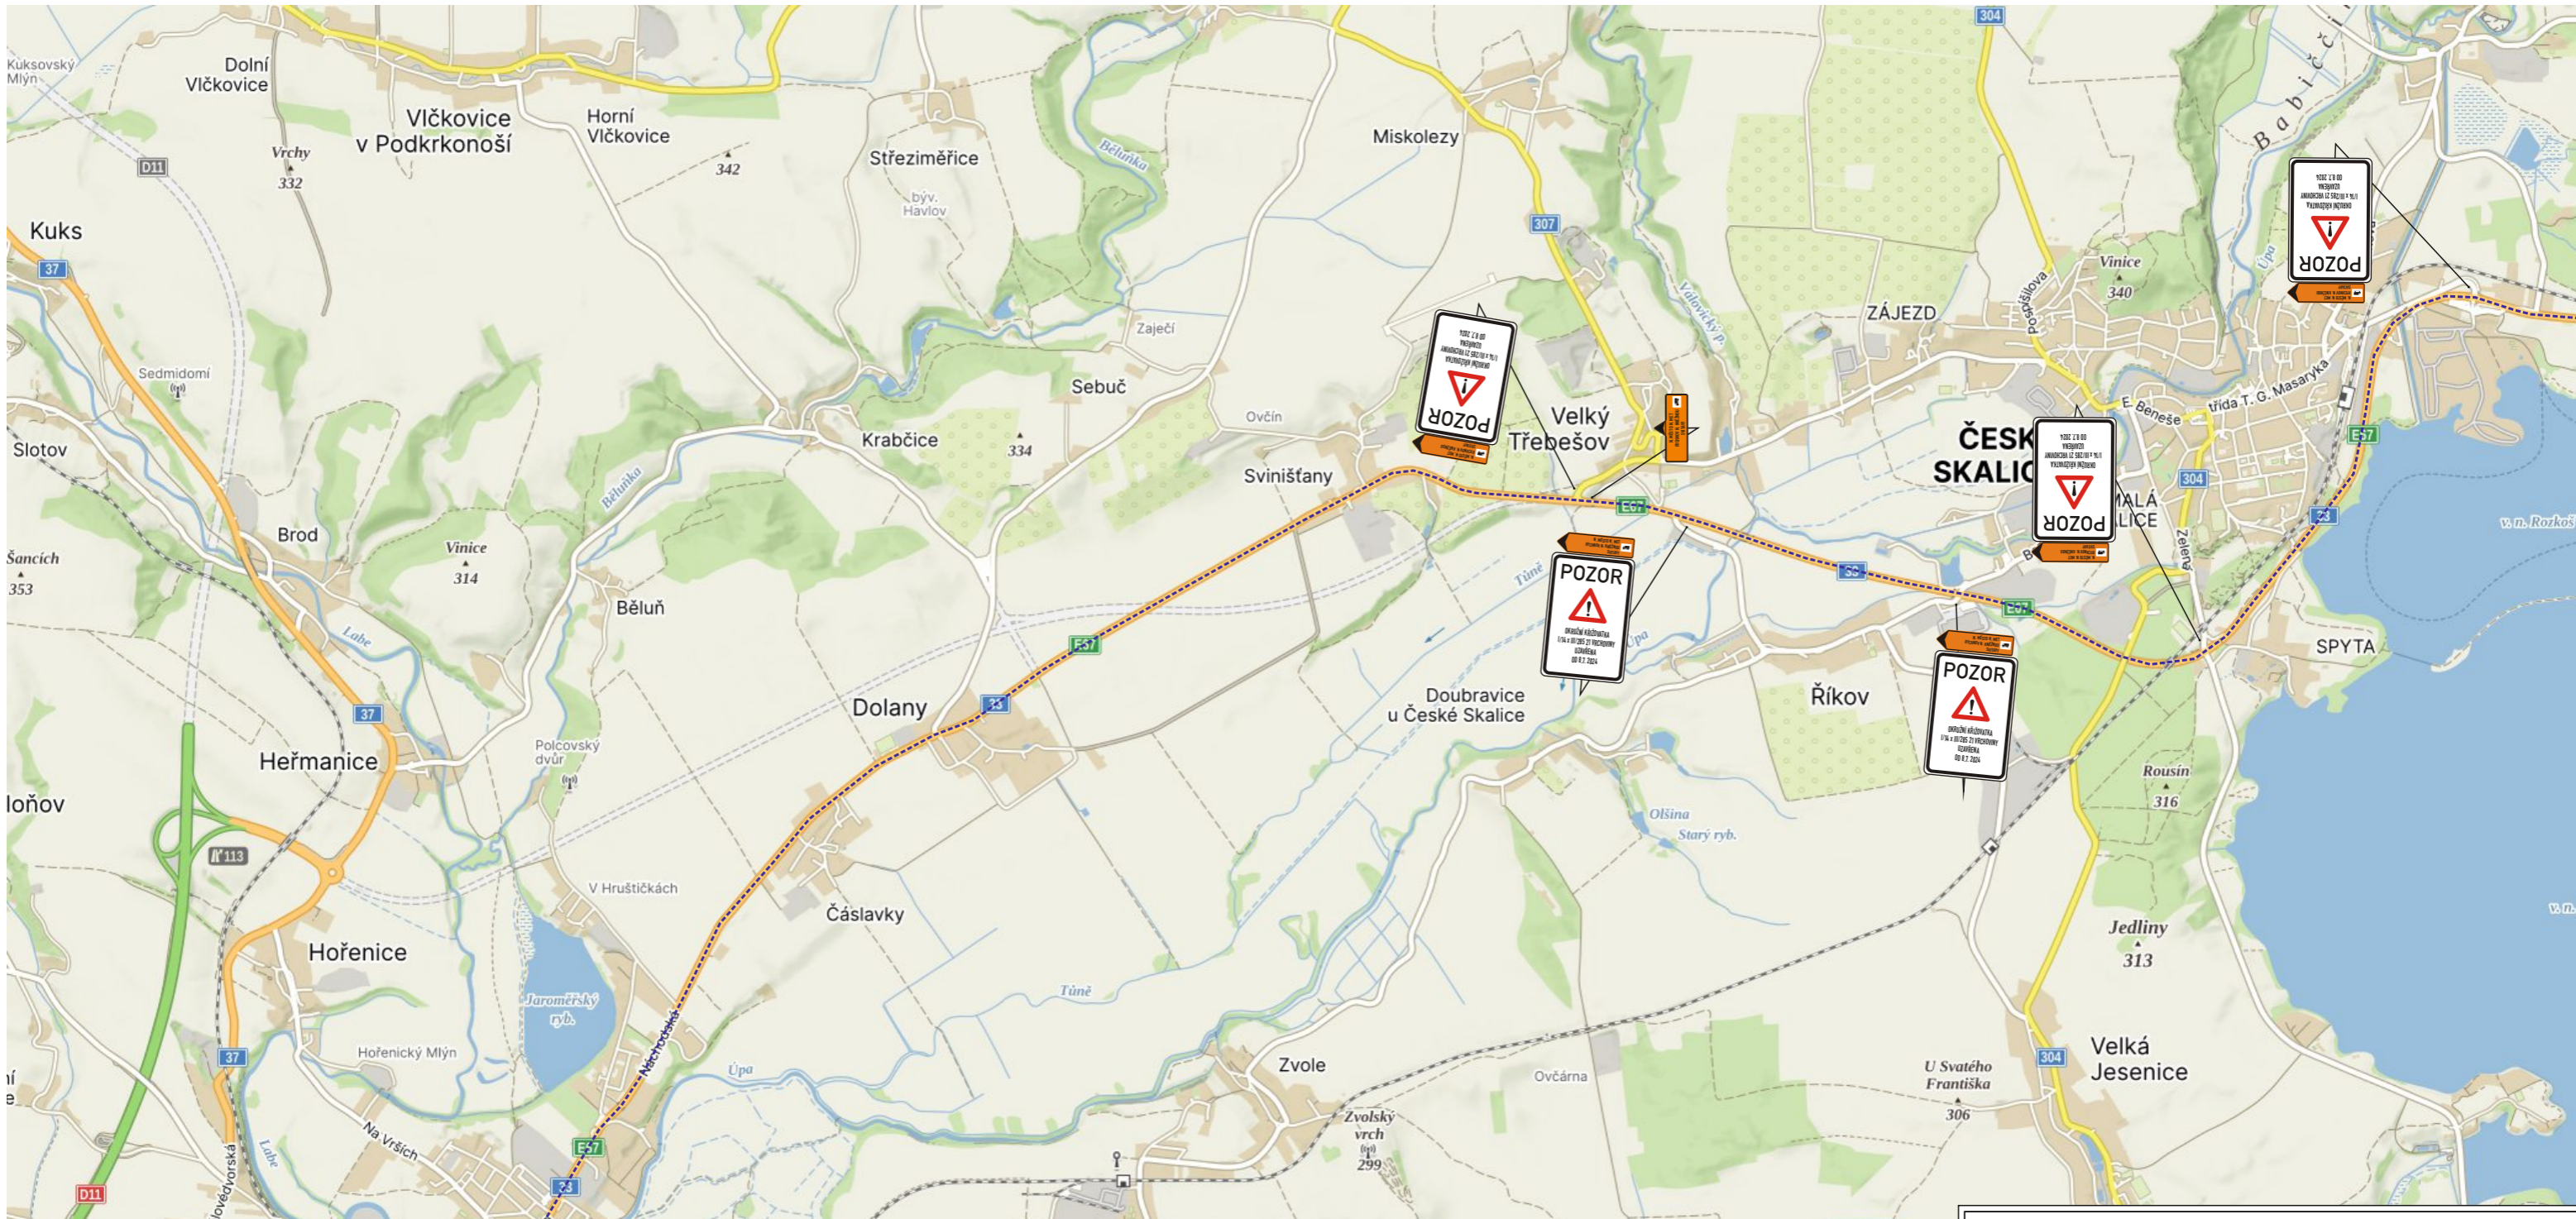


Zhotovitel: EUROVIA CZ a.s. závod Čechy Východ
Datum zpracování: 05/2024
Termín realizace: 08.07. - 31.08. 2024
Zpracoval: Ing. Tomáš Bydžovský



# I/14 OK VRCHOVINY

## DETAIL 5

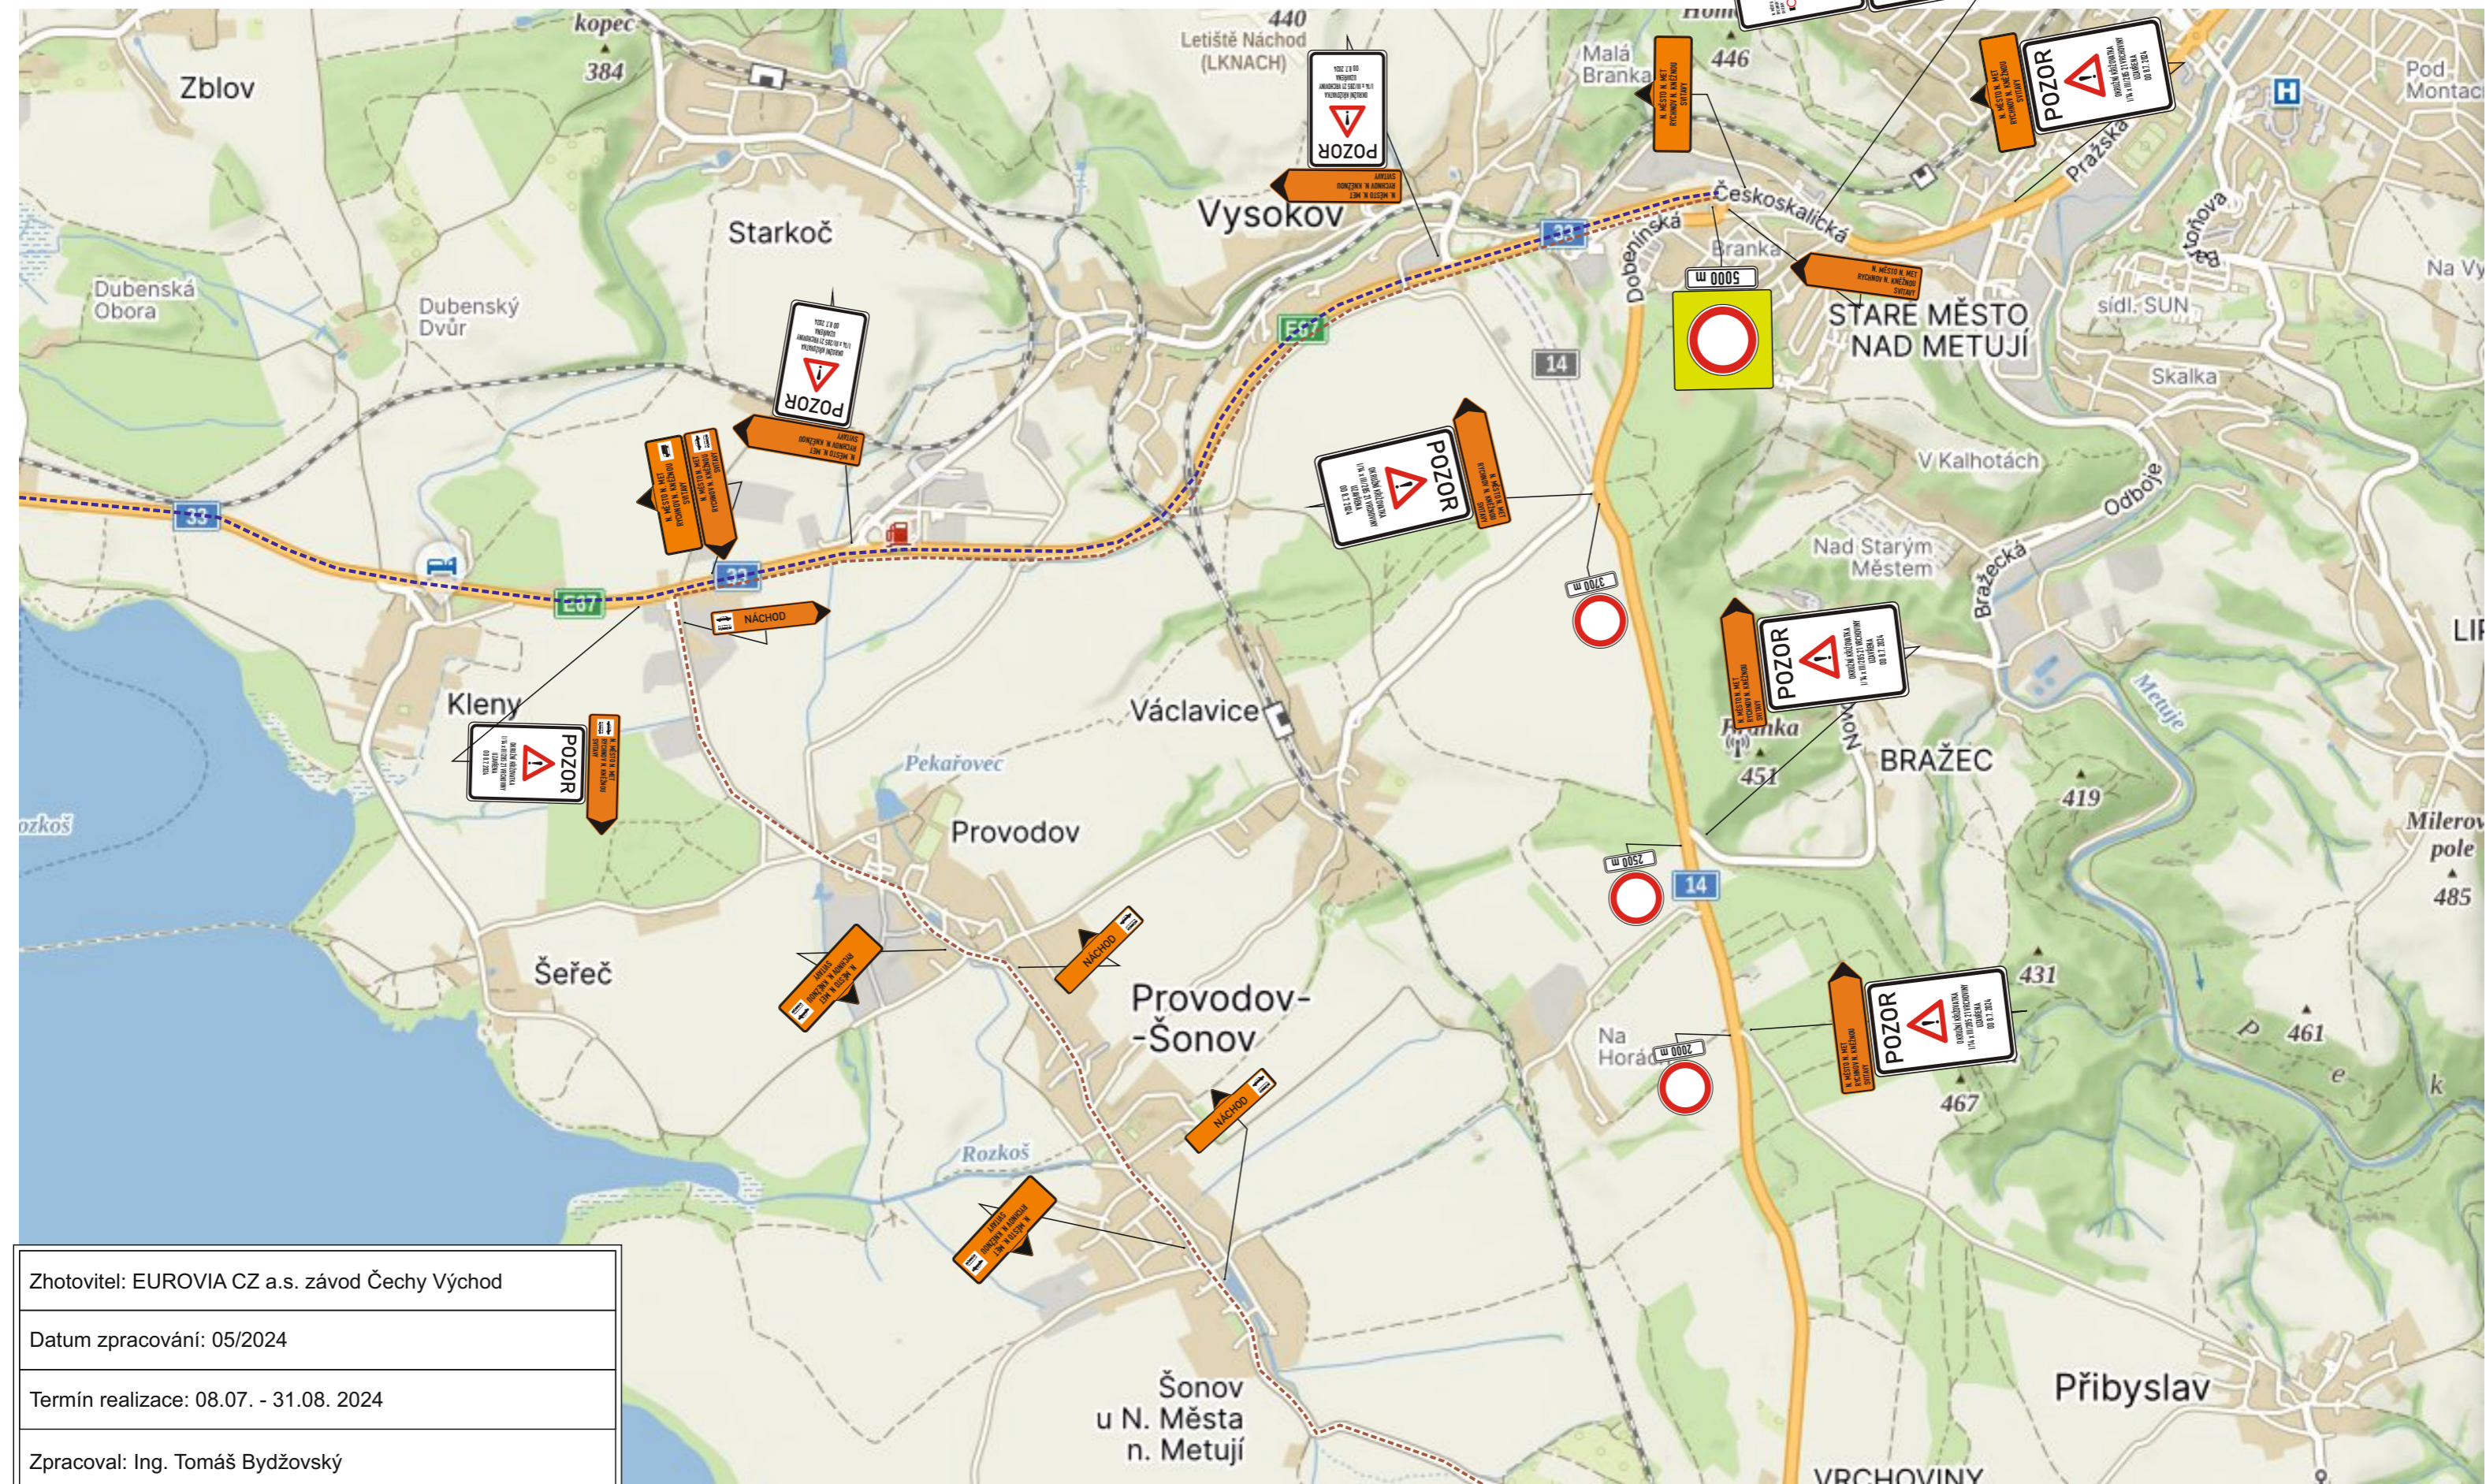

Zhotovitel: EUROVIA CZ a.s. závod Čechy Východ
Datum zpracování: 05/2024
Termín realizace: 08.07. - 31.08. 2024
Zpracoval: Ing. Tomáš Bydžovský




# I/14 OK VRCHOVINY

## DETAIL 6


### DETAIL DODATKOVÉ TABULKY

MIMO VOZIDEL  
STAVBY  
A OBYVATEL OBCE  
VRCHOVINY


MIMO VOZIDEL  
STAVBY  
A OBYVATEL SLEPÉ  
KOMUNIKACE

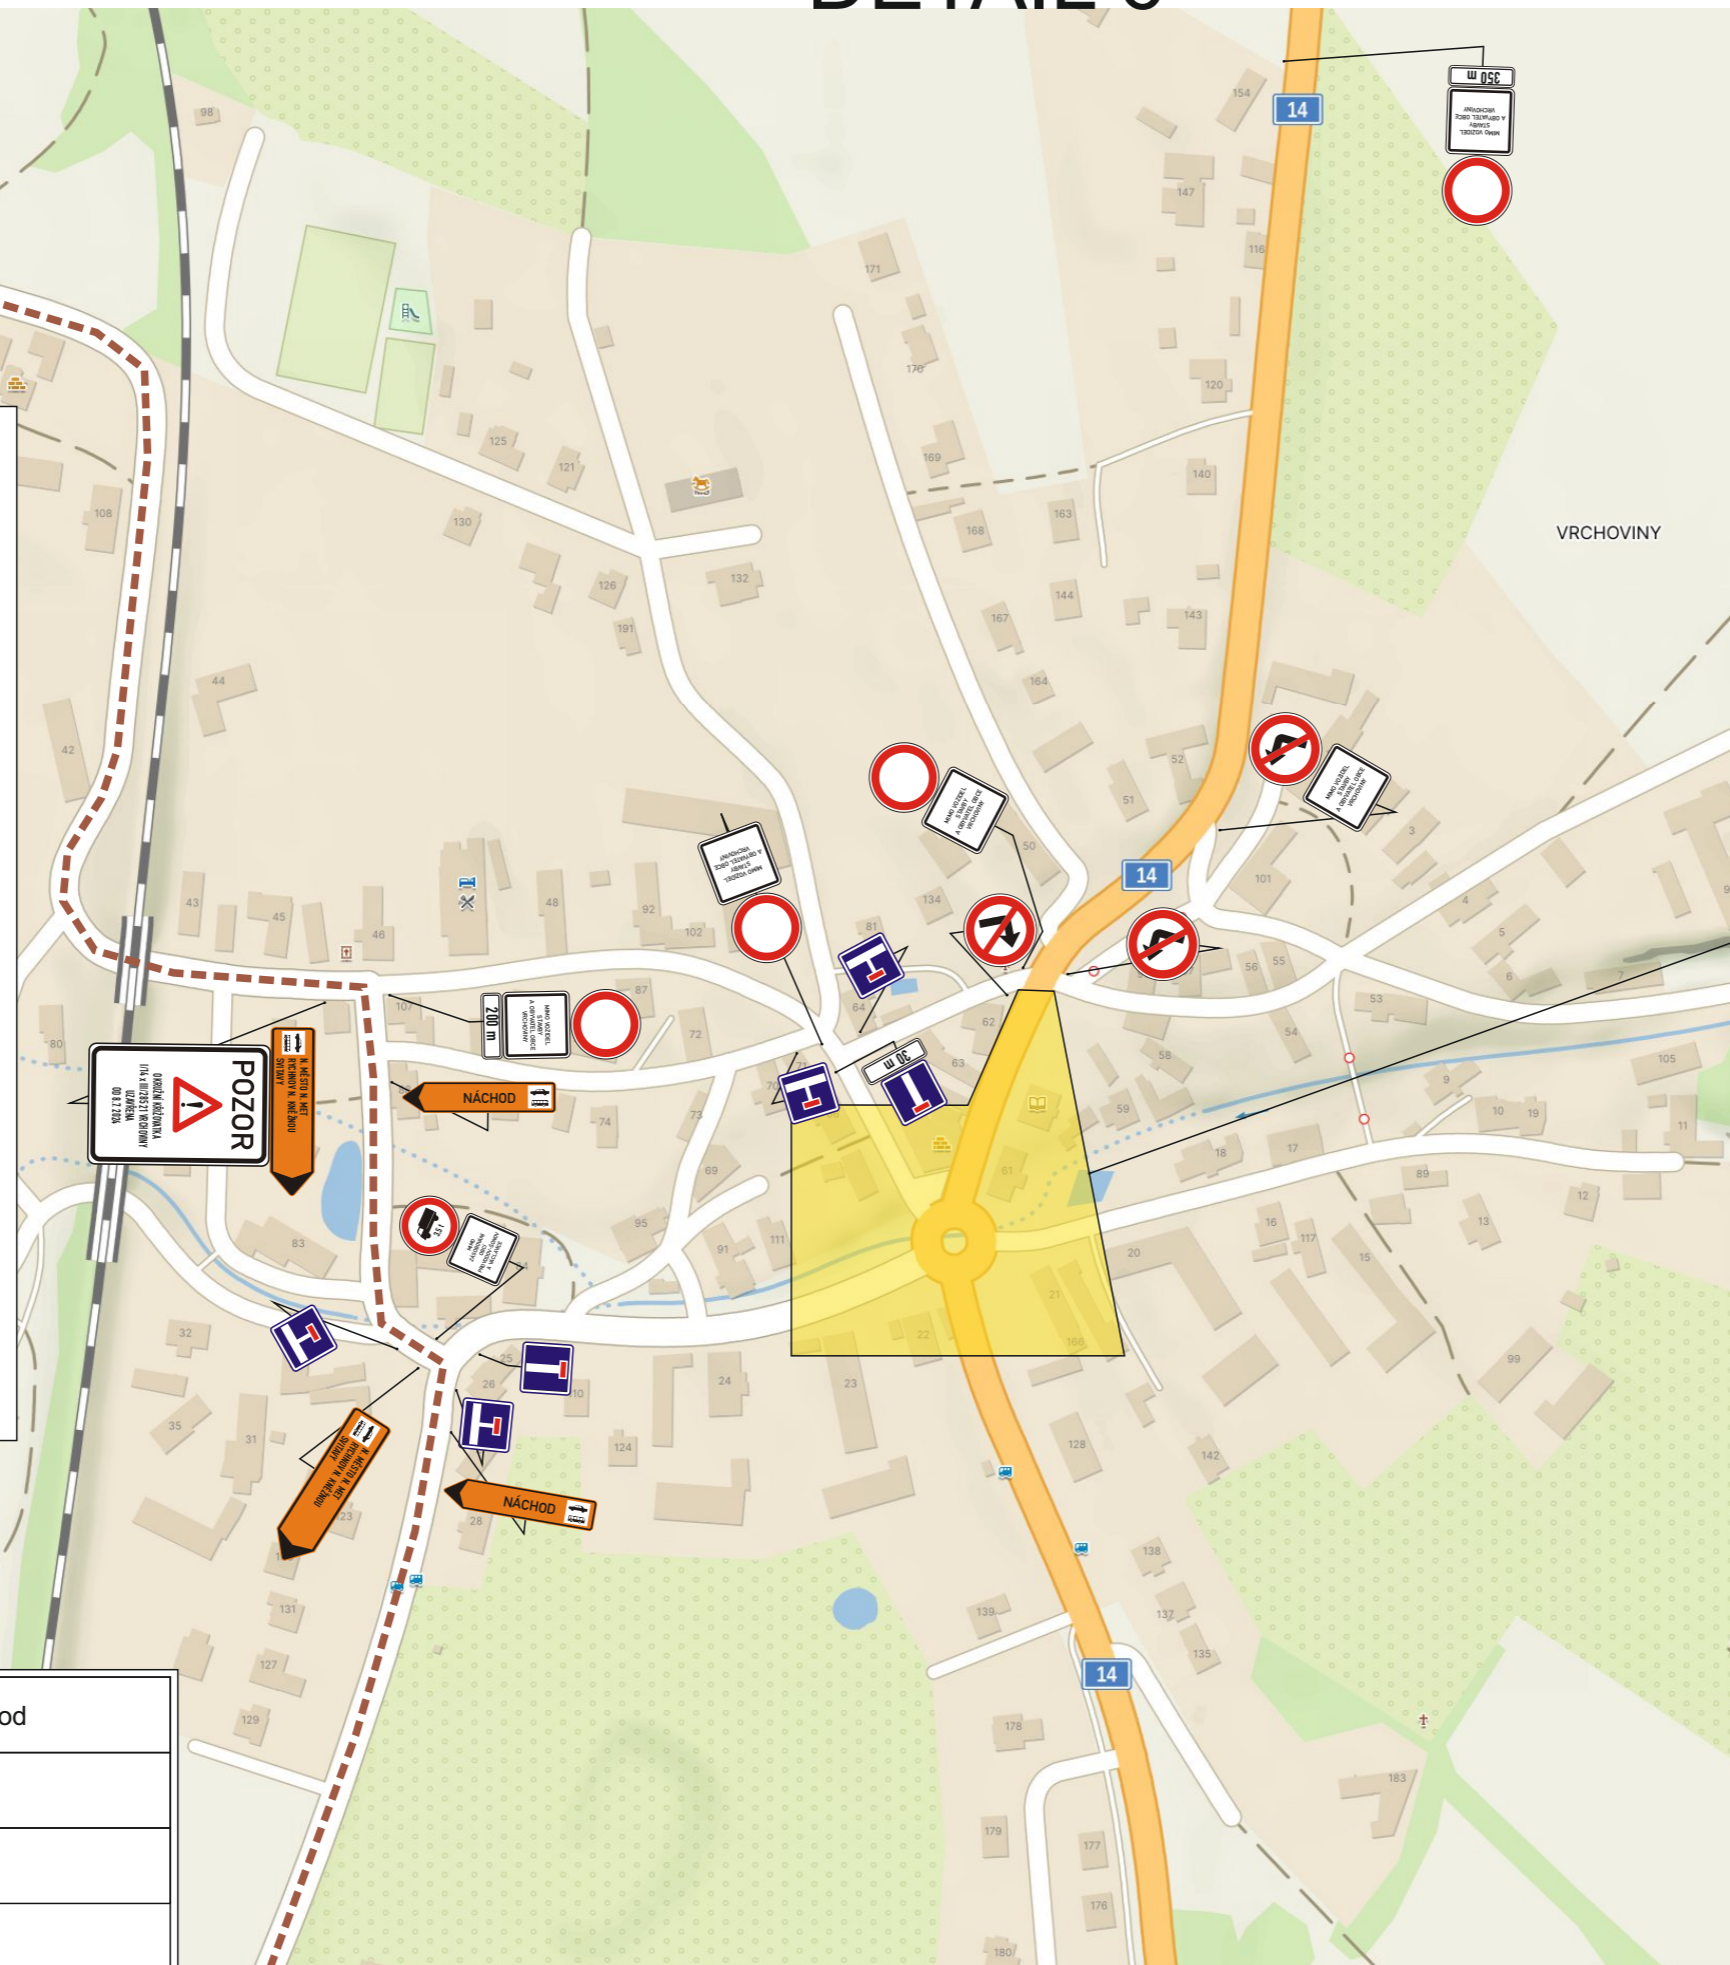

### DOPRAVNÍ OBSLUHA SLEPÉ KOMUNIKACE

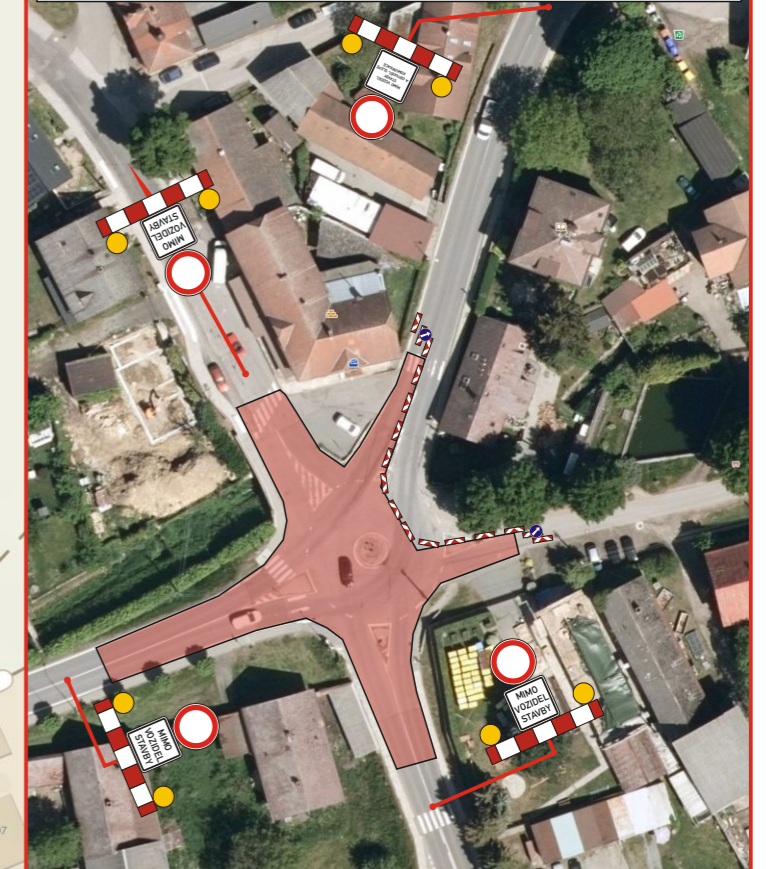

### DOPRAVNÍ OBSLUHA SLEPÉ KOMUNIKACE

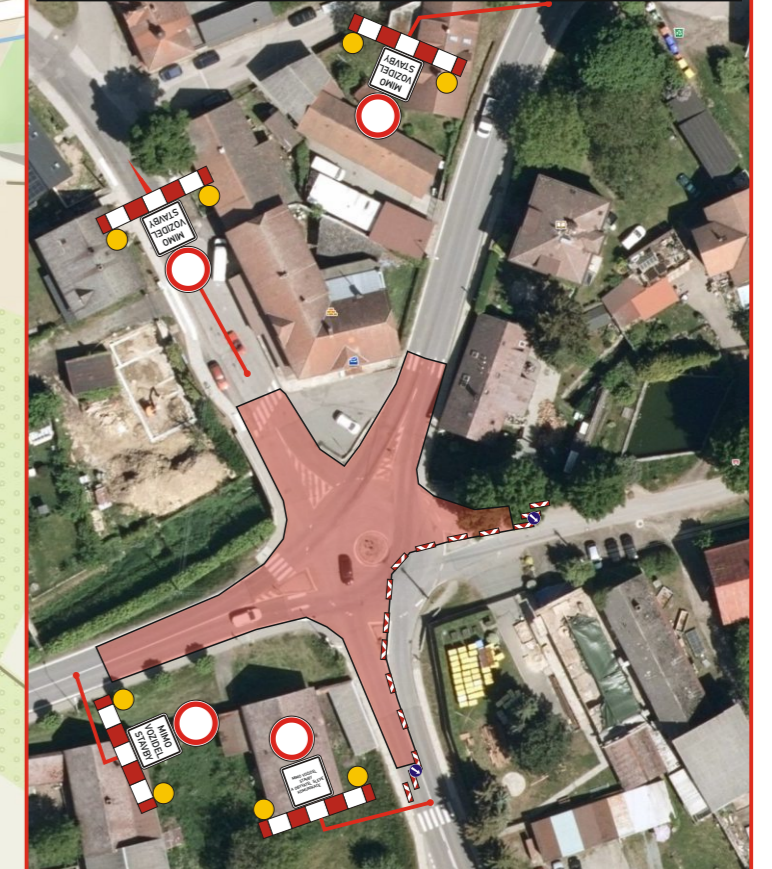

Zhotovitel: EUROVIA CZ a.s. závod Čechy Východ

Datum zpracování: 05/2024


Termín realizace: 08.07. - 31.08. 2024

Zpracoval: Ing. Tomáš Bydžovský



# I/14 OK VRCHOVINY

## DETAIL 7

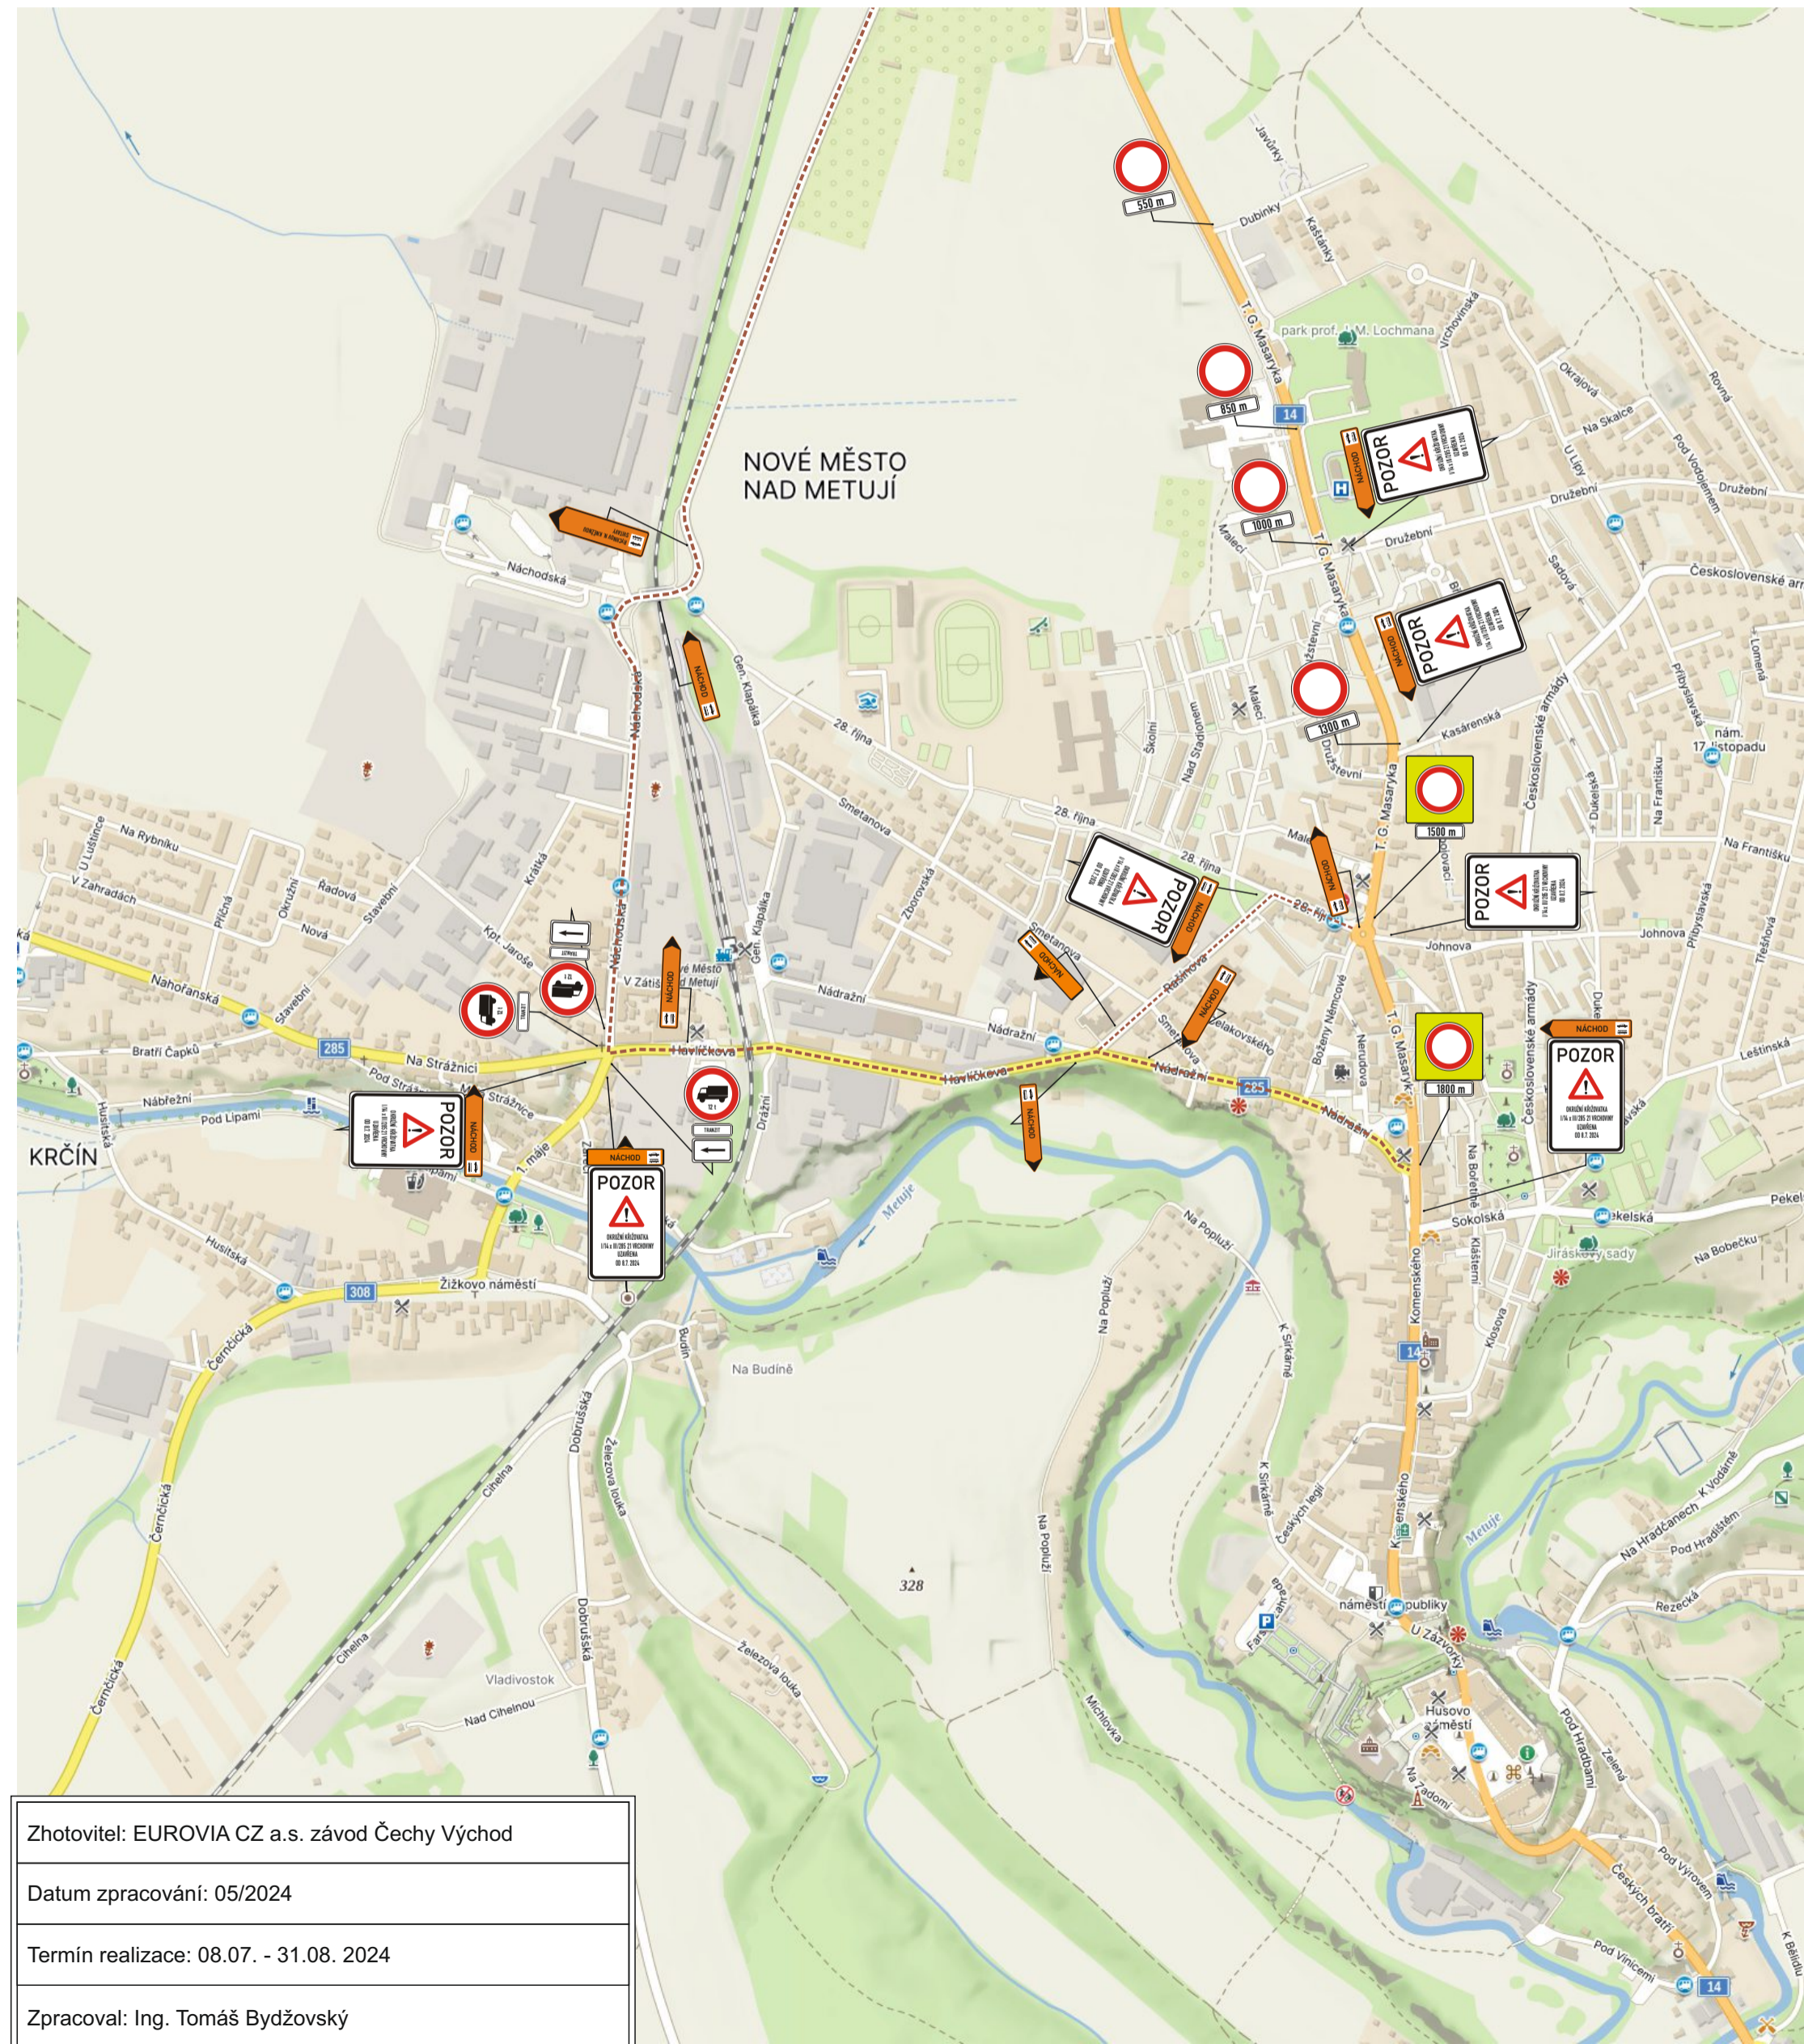


Zhotovitel: EUROVIA CZ a.s. závod Čechy Východ
Datum zpracování: 05/2024
Termín realizace: 08.07. - 31.08. 2024
Zpracoval: Ing. Tomáš Bydžovský



# I/14 OK VRCHOVINY

## DETAIL 8

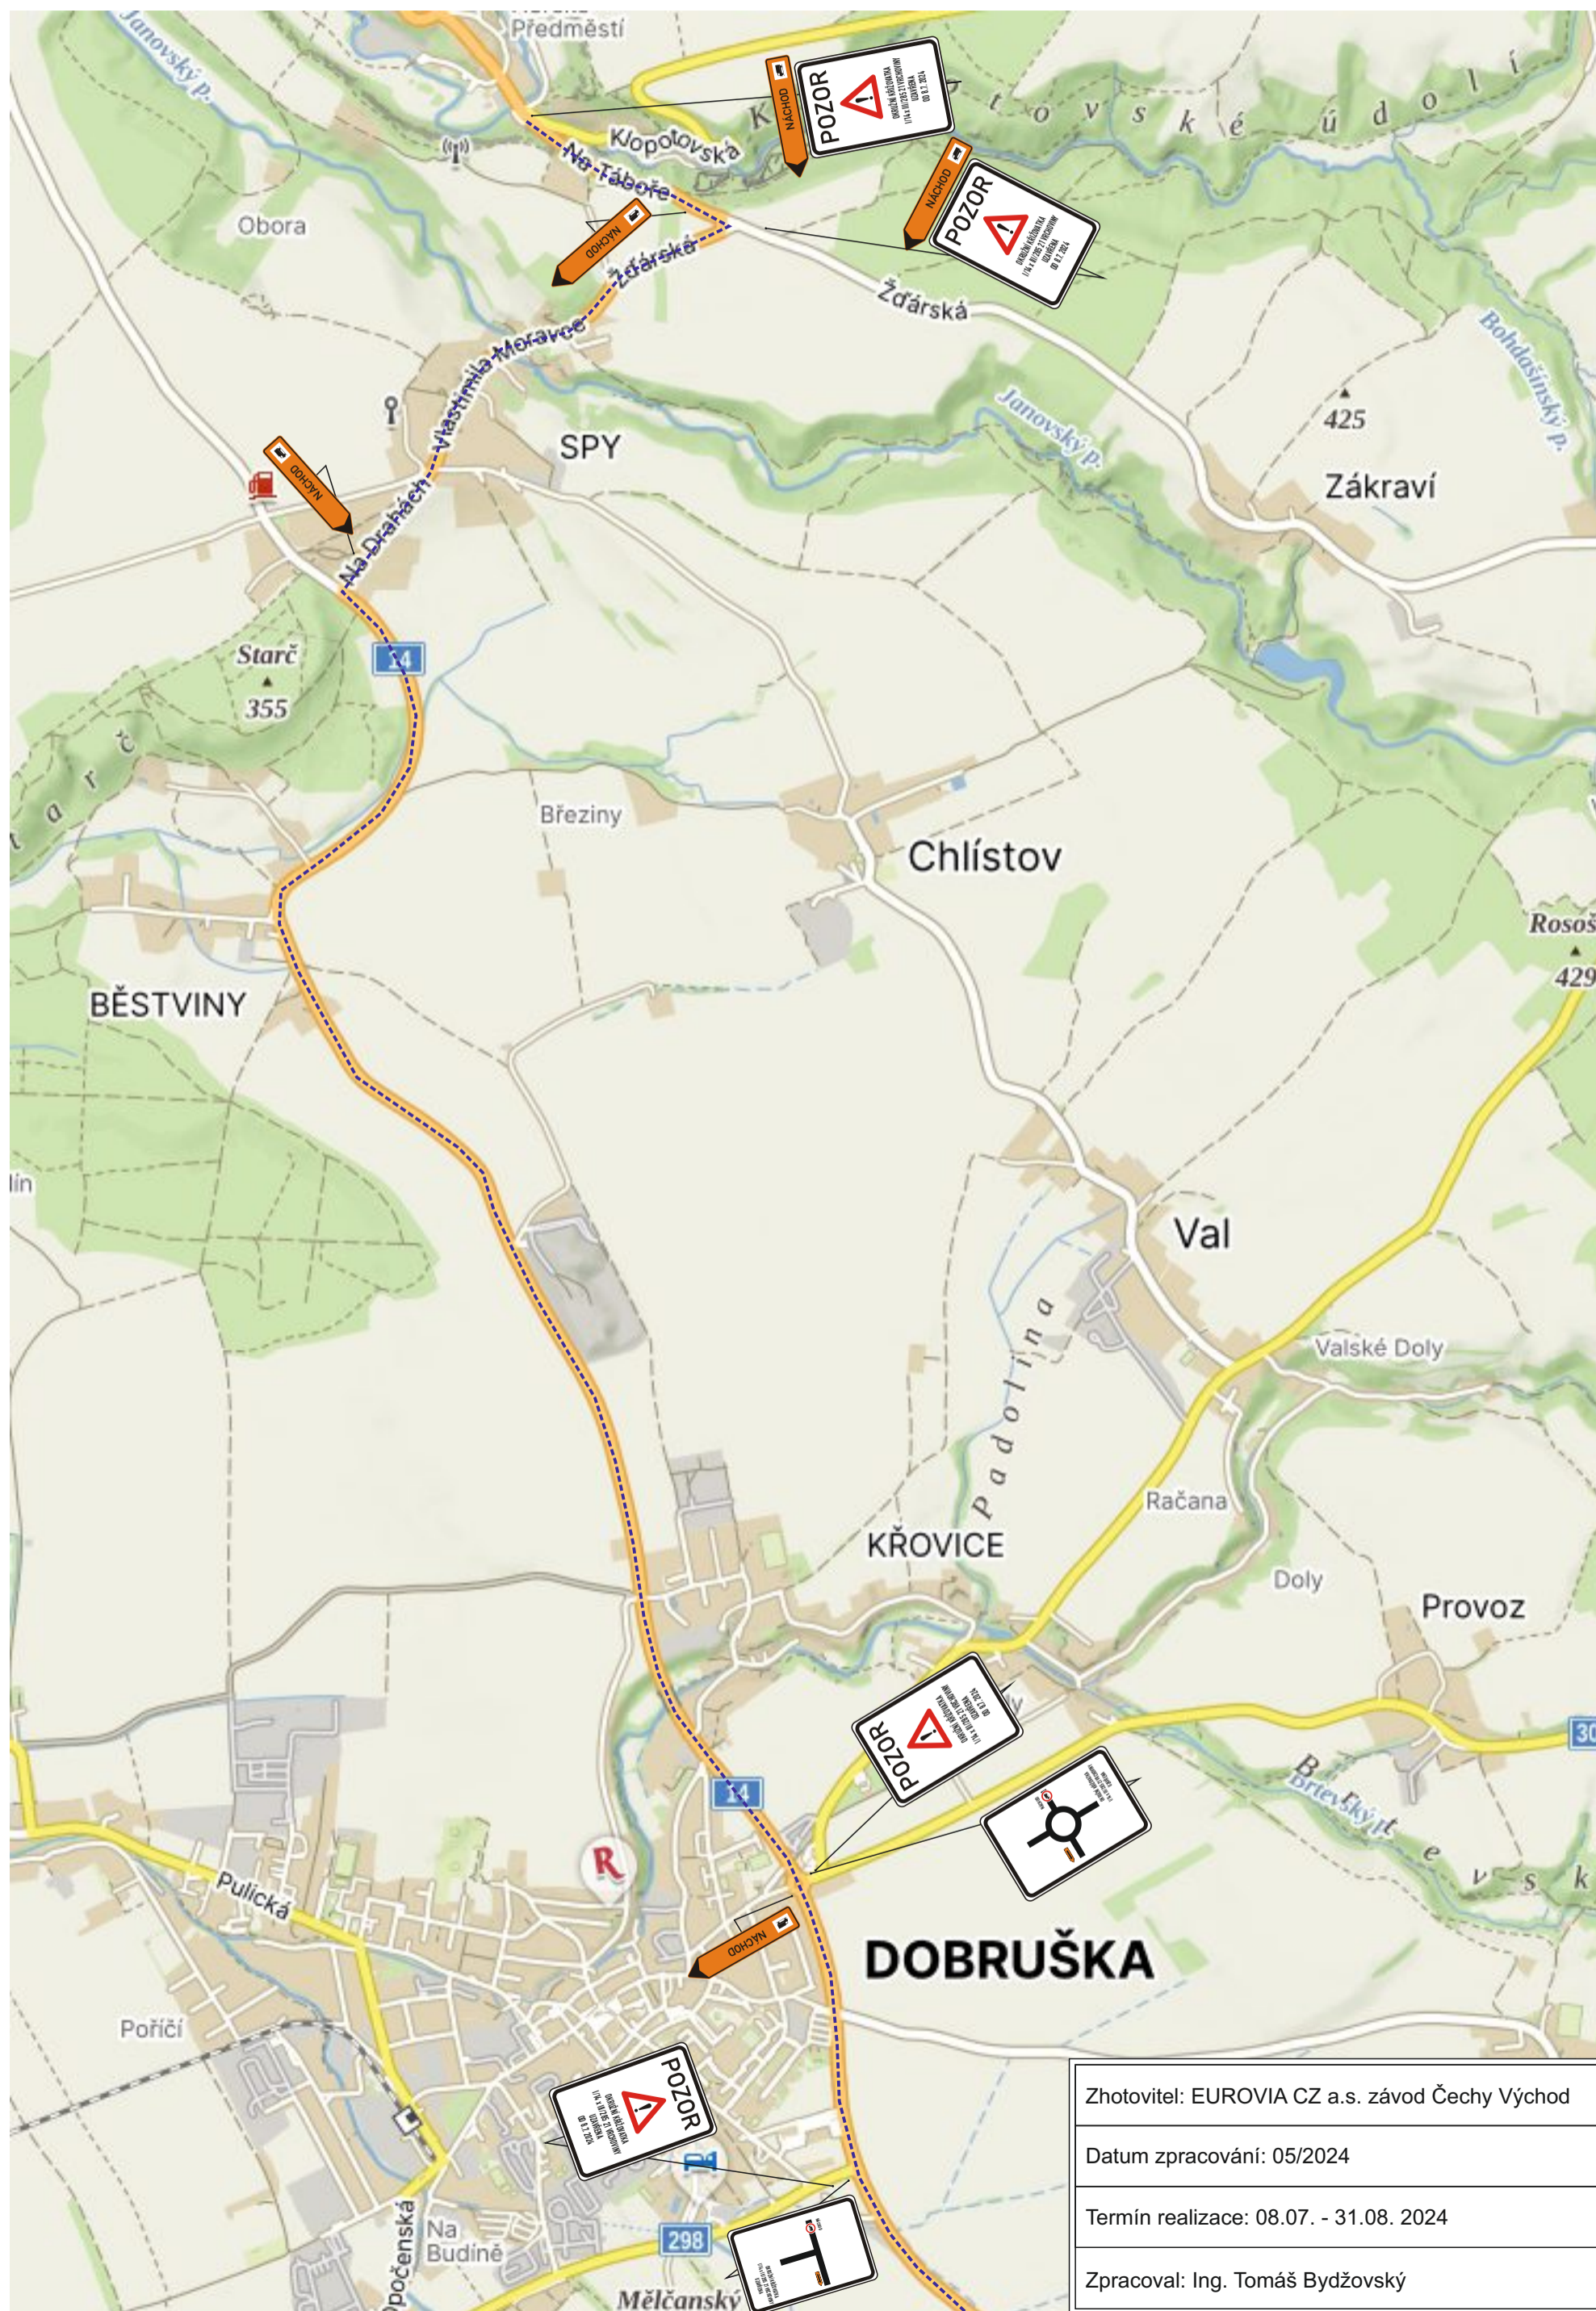

Zhotovitel: EUROVIA CZ a.s. závod Čechy Východ

Datum zpracování: 05/2024


Termín realizace: 08.07. - 31.08. 2024

Zpracoval: Ing. Tomáš Bydžovský



# I/14 OK VRCHOVINY

## DETAIL 9

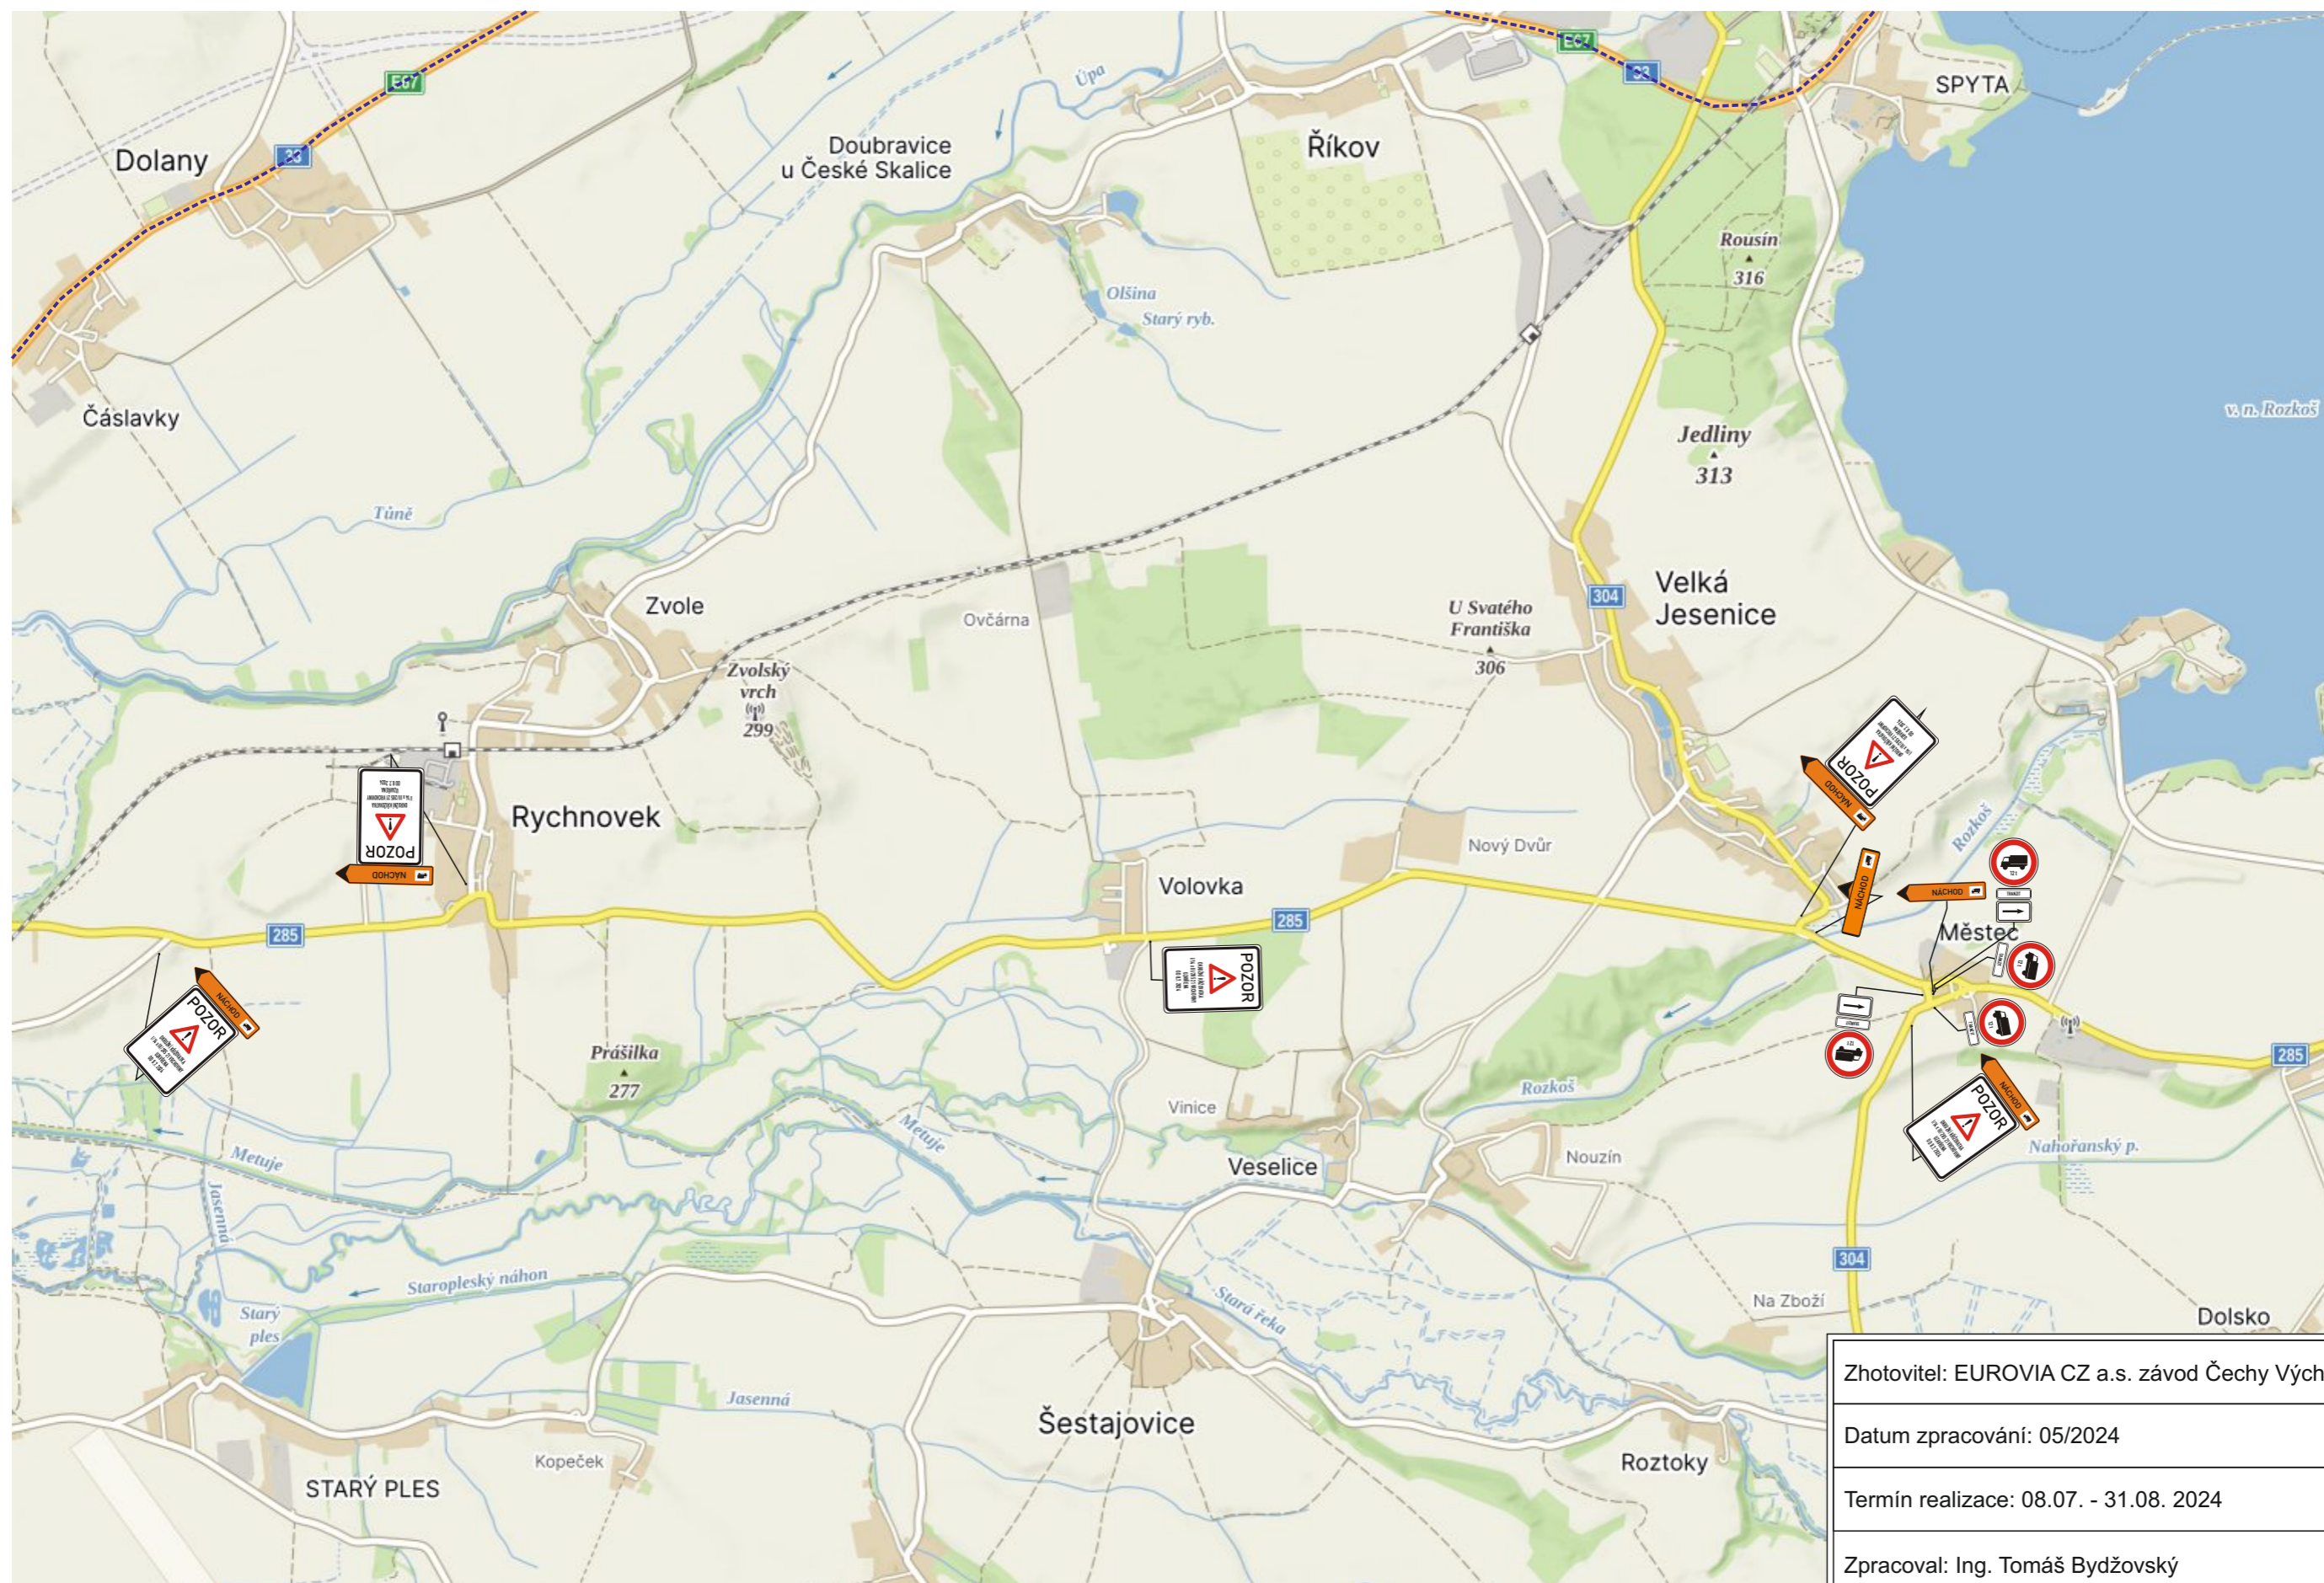

Zhotovitel: EUROVIA CZ a.s. závod Čechy Východ
Datum zpracování: 05/2024
Termín realizace: 08.07. - 31.08. 2024
Zpracoval: Ing. Tomáš Bydžovský