


ÚPRAVA NÁMĚSTÍ
B

Cestou necestou


Palackého náměstí, náš objekt zkoumání, je v současné době hlavním městským parkovištěm. Nové náměstí je kombinací volné variabilní plochy pro konání veřejných akcí, a vytvořením systému cest v zelených odpočinkových plochách, lemovaných posezením. Takový prostor podporuje rekreaci, kulturu i odpočinek. Vede ke vzniku komunit, které jsou hybatelem veřejného života ve městě. Tento návrh se snaží dostat nároky veřejného prostoru na kulturní, sociální i ekonomický život ve městě do popředí.



Dopravní schéma varianta B

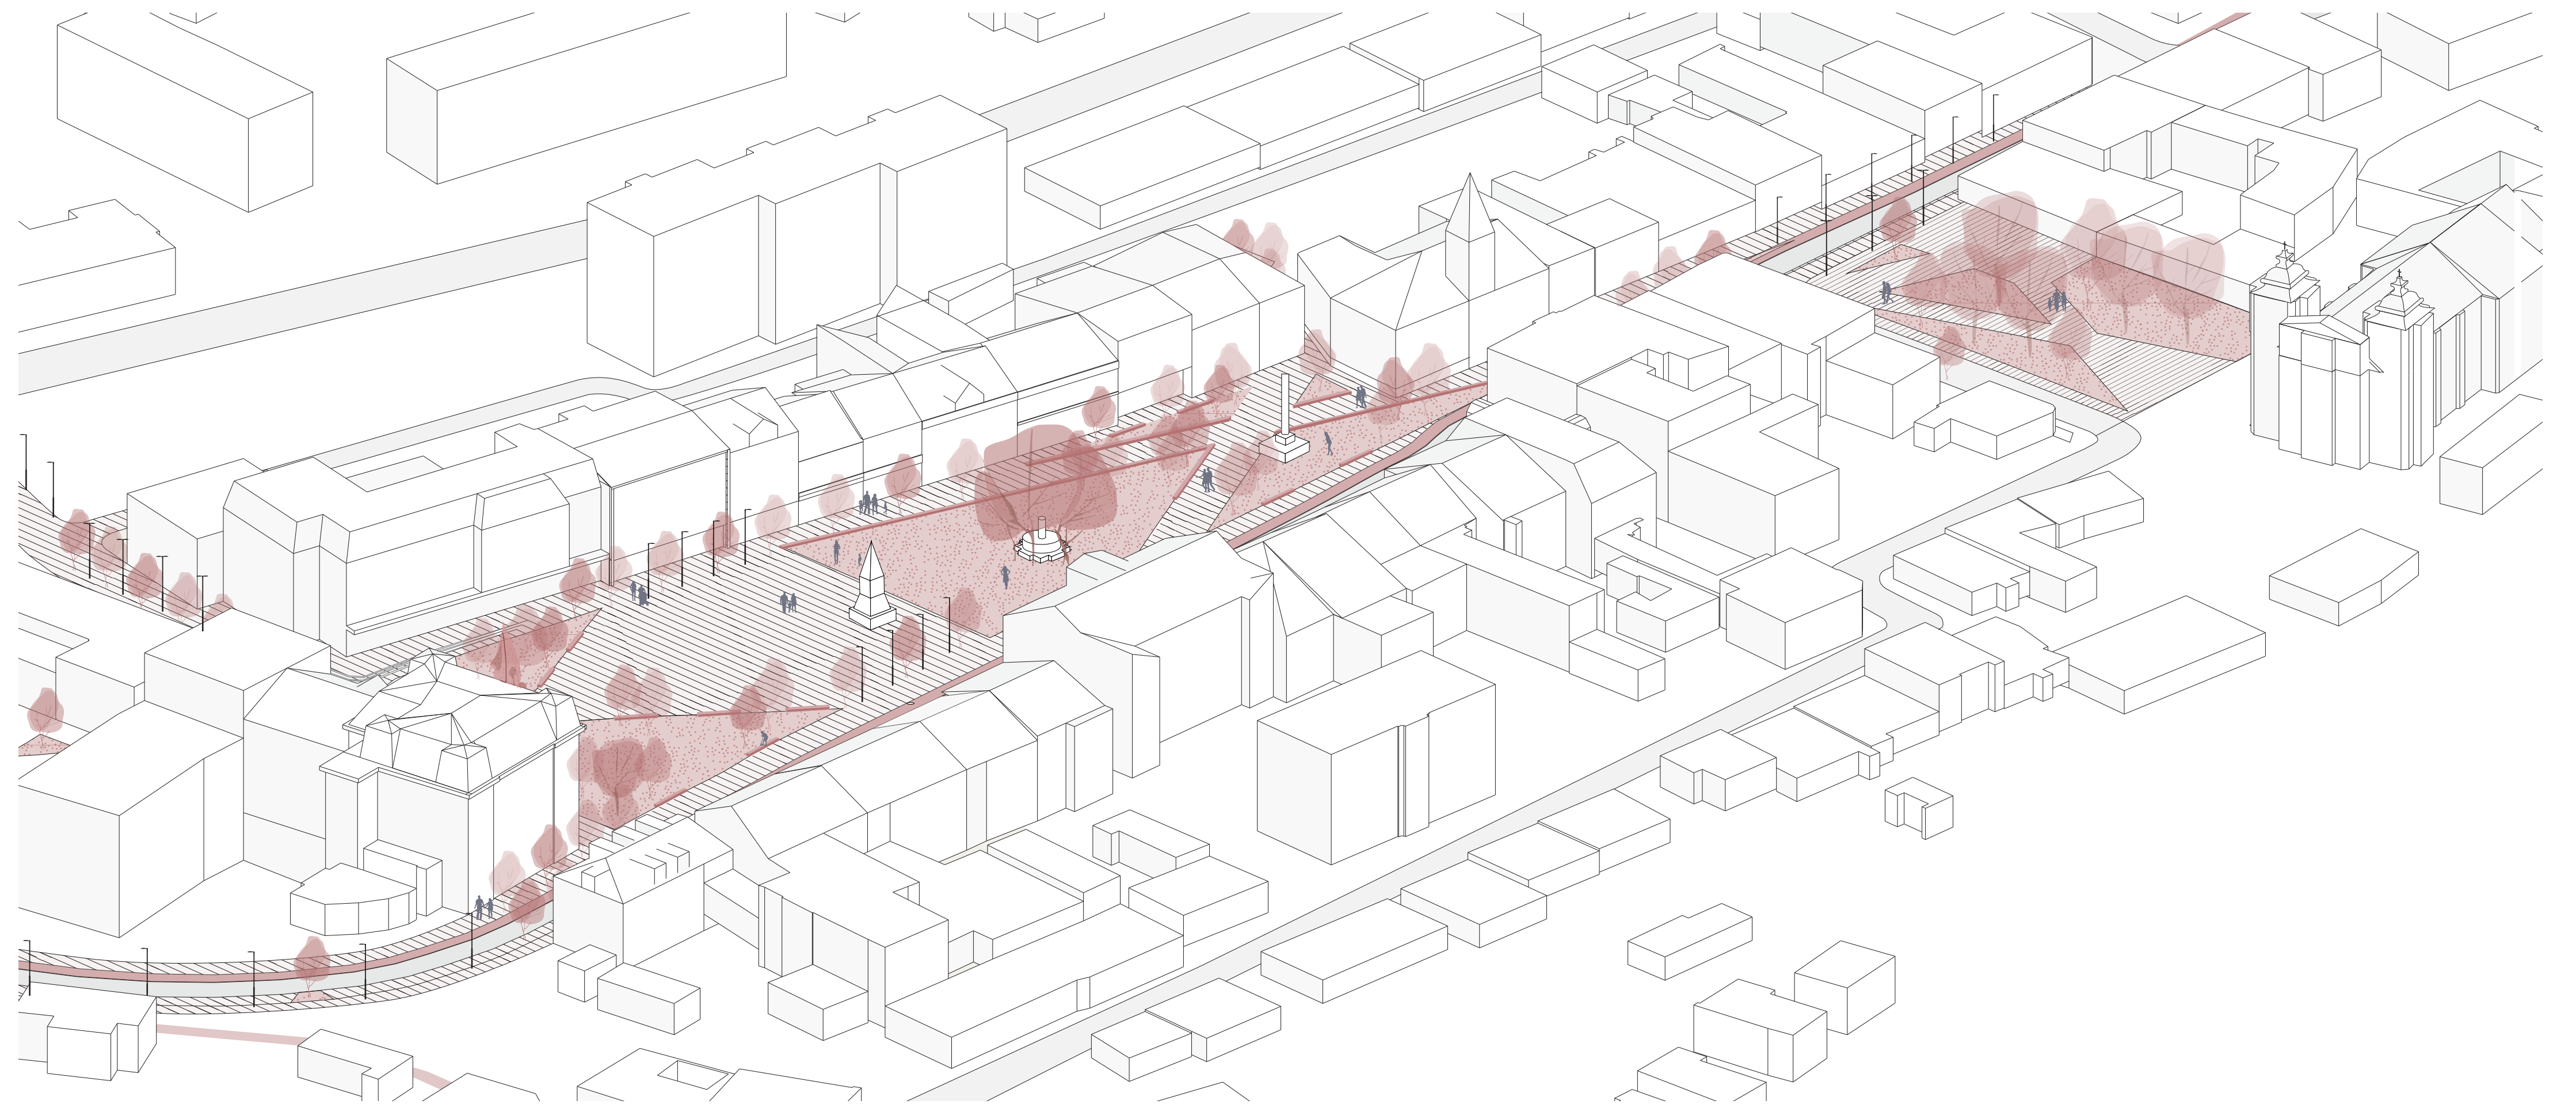

Koncept

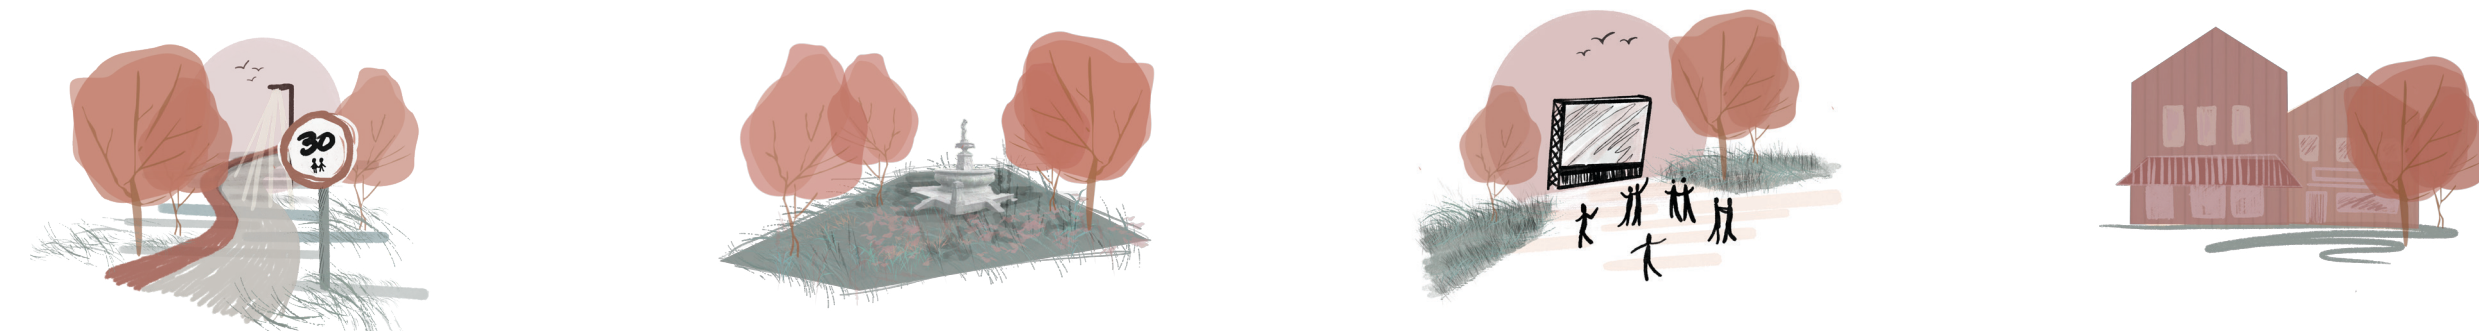

Snížení významu dopravy v centru

Reorganizace dopravy a redukce parkování na náměstí je pro návrh klíčová. Cílem je vytvořit kvalitní veřejný prostor, dostat pěší i cyklisty do centra města a vytvořit bezpečný prostor sdílené zóny.

Zazelenění

Asfaltová plocha náměstí přispívá k tvorbě tepelného ostrova. Zazelenění náměstí vytváří efektivní mikroklima, biodiverzitu ve městech, zvyšuje atraktivitu prostoru a má pozitivní účinek na naše zdraví.


Kulturní využití náměstí

Část náměstí zůstává zachována jako volná variabilní plocha pro kulturních a společenských událostí, trhů, koncertů, festivalů. Návrh náměstí přivede nový život do centra města.

Prosperita

Zvýšená atraktivita náměstí přivede do centra více návštěvníků, což povede k prosperitě služeb a podpoře místního podnikání. Společně s kulturním rozvojem se zvýší kvalita života obyvatel a podpoří místní služby a ekonomika.

Bilance

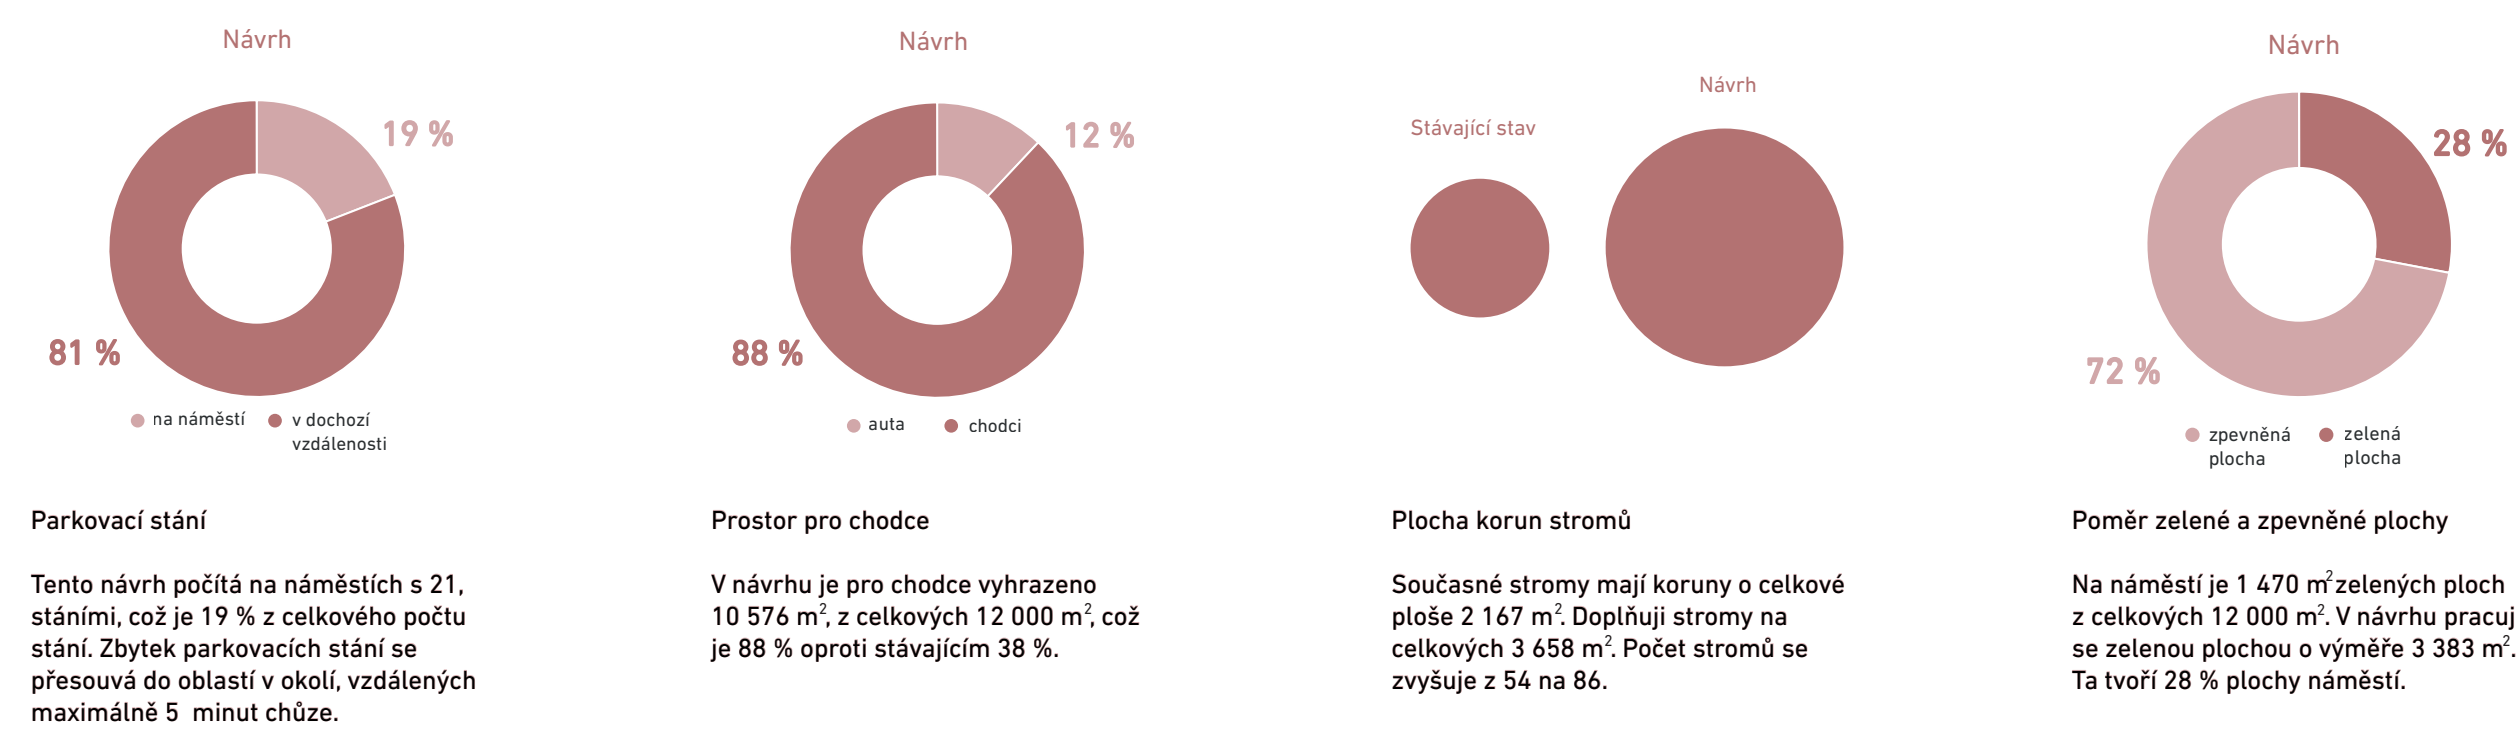

Parkovací stání

Tento návrh počítá na náměstích s 21. stáními, což je 19% z celkového počtu stání. Zbytek parkovacích stání se přesouvá do oblasti v okolí, vzdálených maximálně 5 minut chůze.

Prostor pro chodce

V návrhu je pro chodce vyhrazeno 10 576 m² z celkových 12 000 m², což je 88% oproti stávajícím 38%.

Plocha korun stromů

Současné stromy mají koruny o celkové ploše 2 167 m². Doplní je stromy na celkových 3 658 m². Počet stromů se zvyšuje z 54 na 86.

Poměr zelené a zpevněné plochy

Na náměstí je 1 470 m² zelených ploch z celkových 12 000 m². V návrhu pracují se zelenou plochou o výměře 3 383 m². Ta tvoří 28% plochy náměstí.

Řez náměstím

