



ÚPRAVA NÁMĚSTÍ
A

Mojím cieľom pre Palackého náměstí a jeho okolie je vytvoriť žijúce a funkčné centrum mesta poskytujúce kvalitnejší spoločenský život na náměstí a tým pádom aj vo zvyšku mesta. Náměstie by v širšom zmysle malo splňovať dve hlavné funkcie a to ako miesto verejné, slúžiace ako plocha pre akcie, trhy alebo aj koncerty, a miesto súkromné, plné zelene, určené predovšetkým na oddych a upokojenie sa. Dokopy by tieto dve zóny vytvárali miesto pre všetkých.


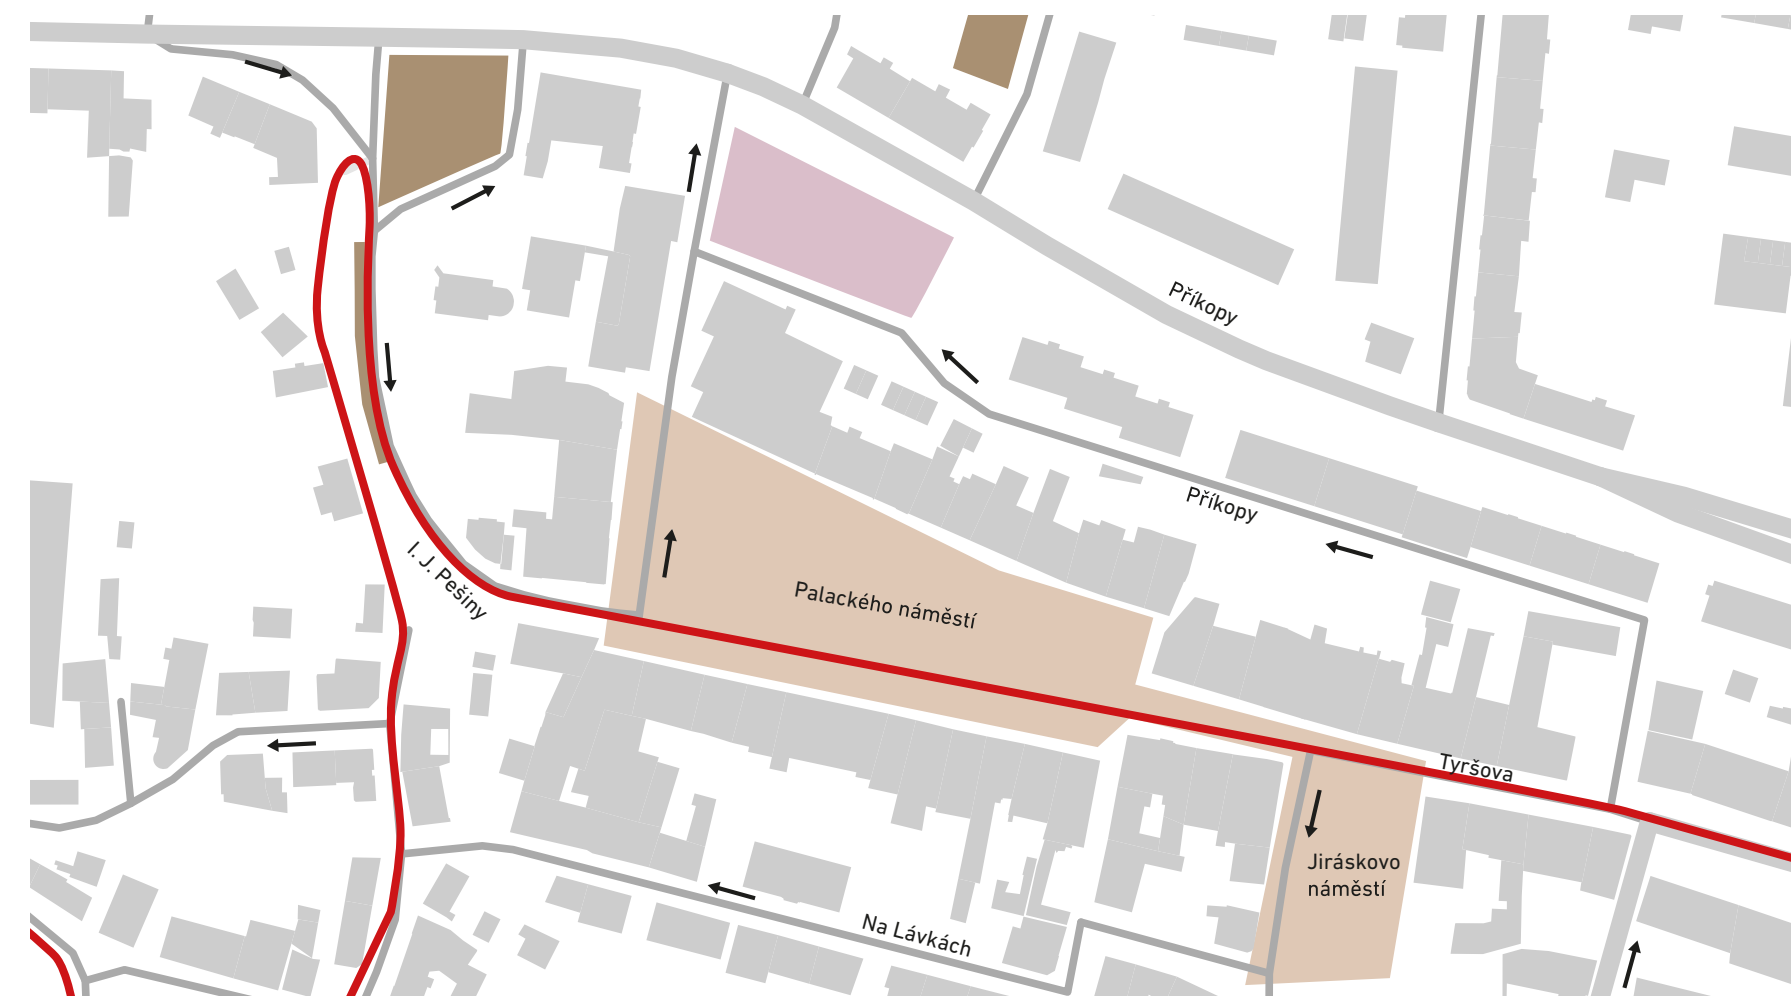


Dopravná schéma varianta A

- Zdieľaná zóna
- Autobusová stanica
- Parkovanie
- Stavby
- Hlavné cesty
- Cesty
- Jednosmerka
- Cyklochodníky

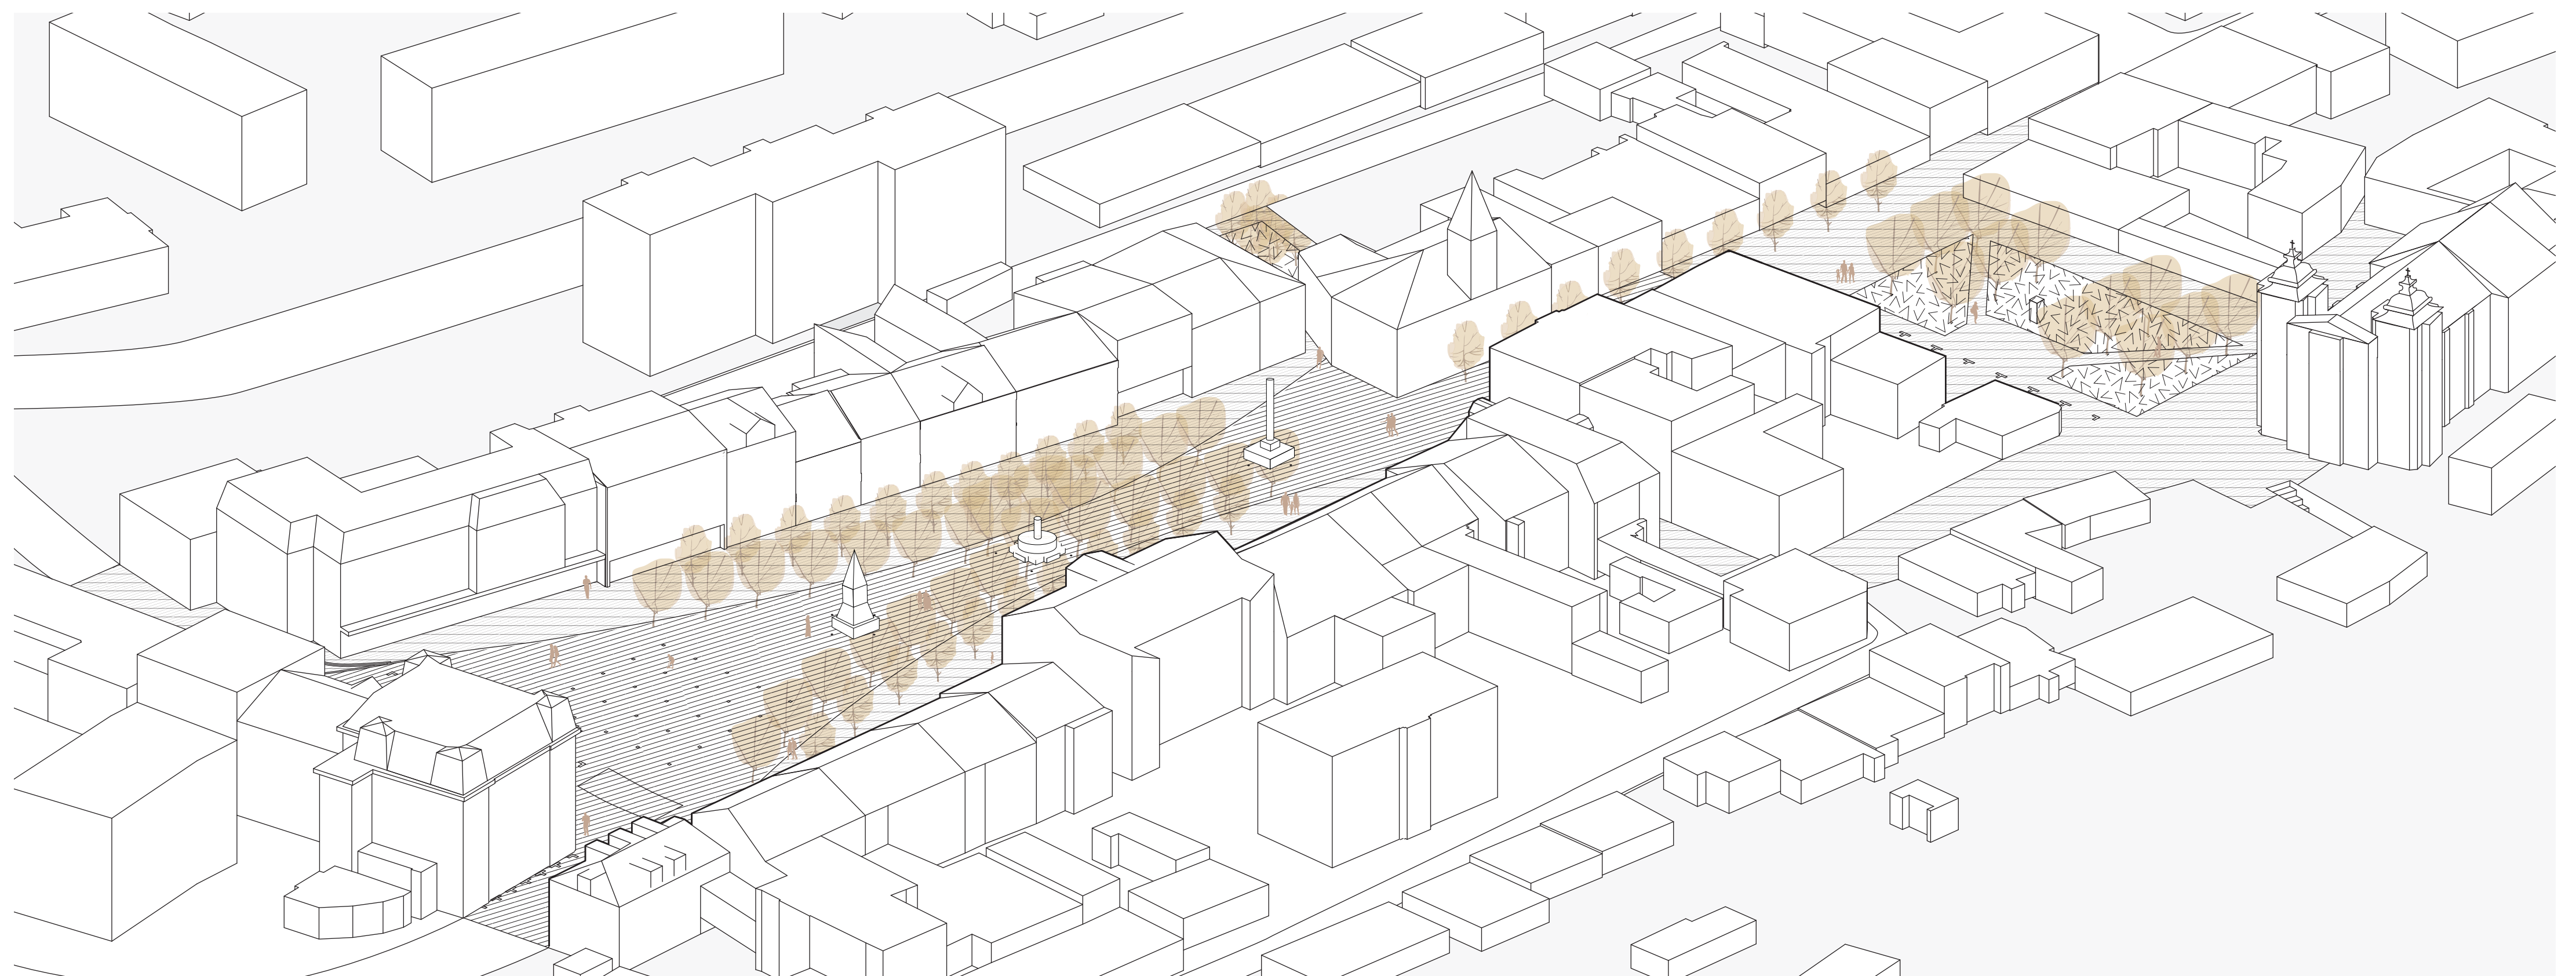

Bilancie

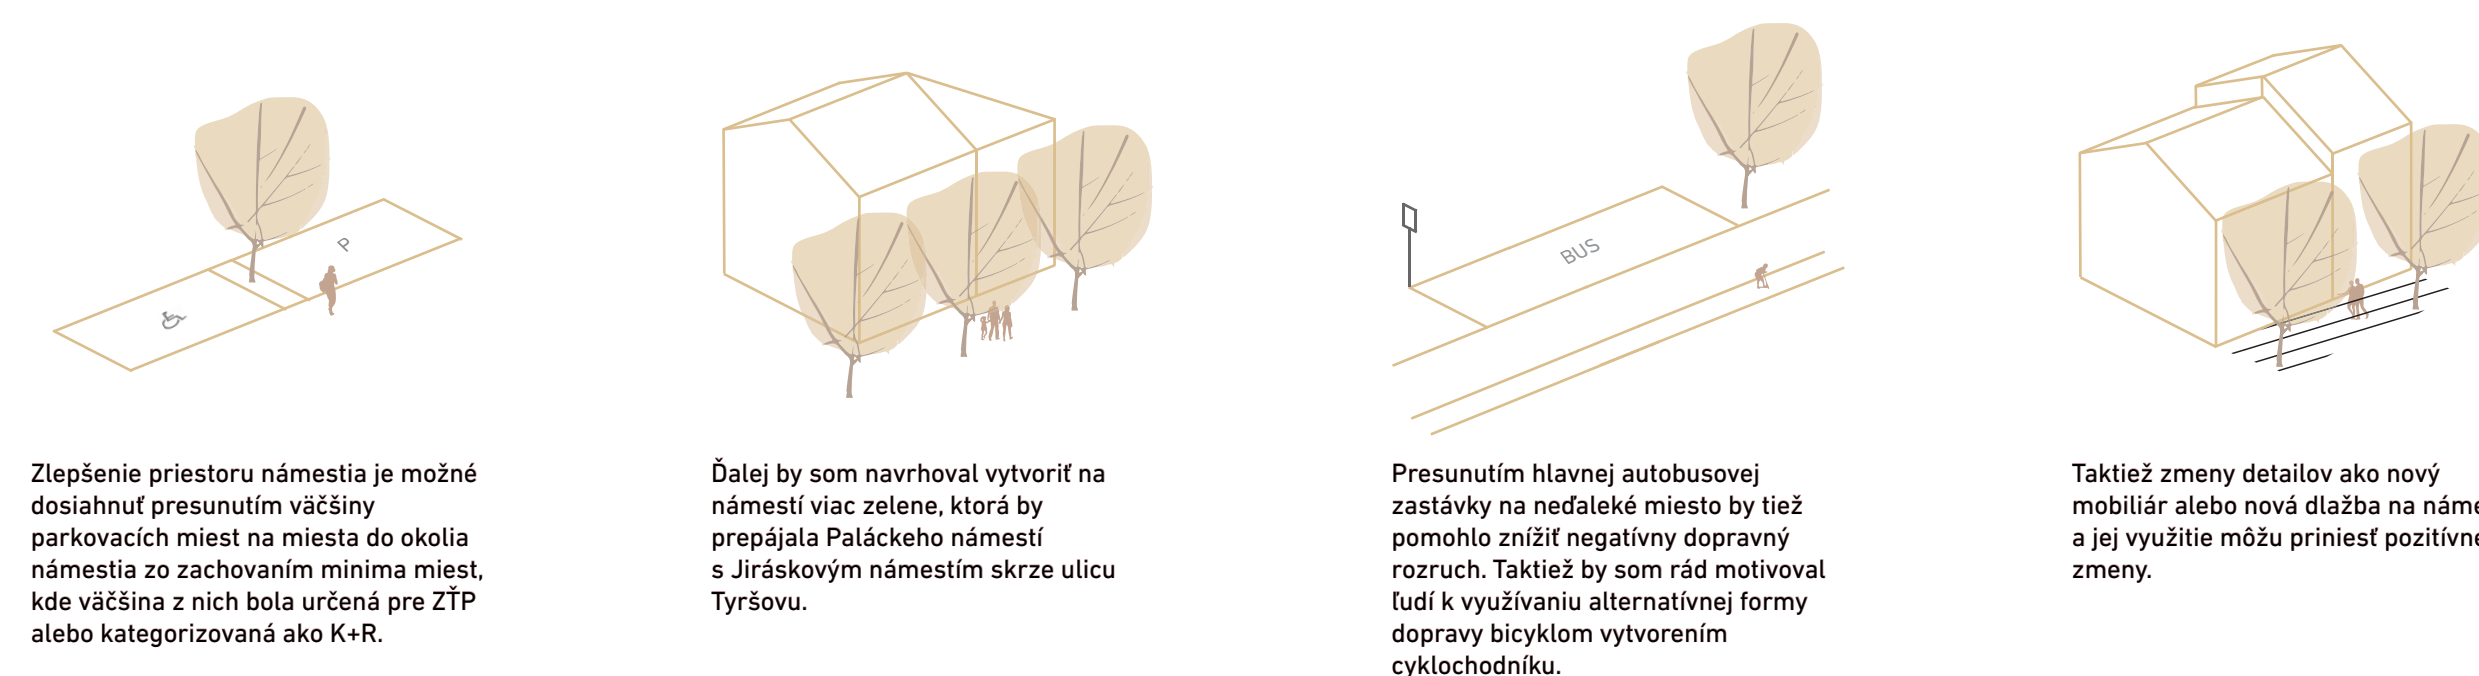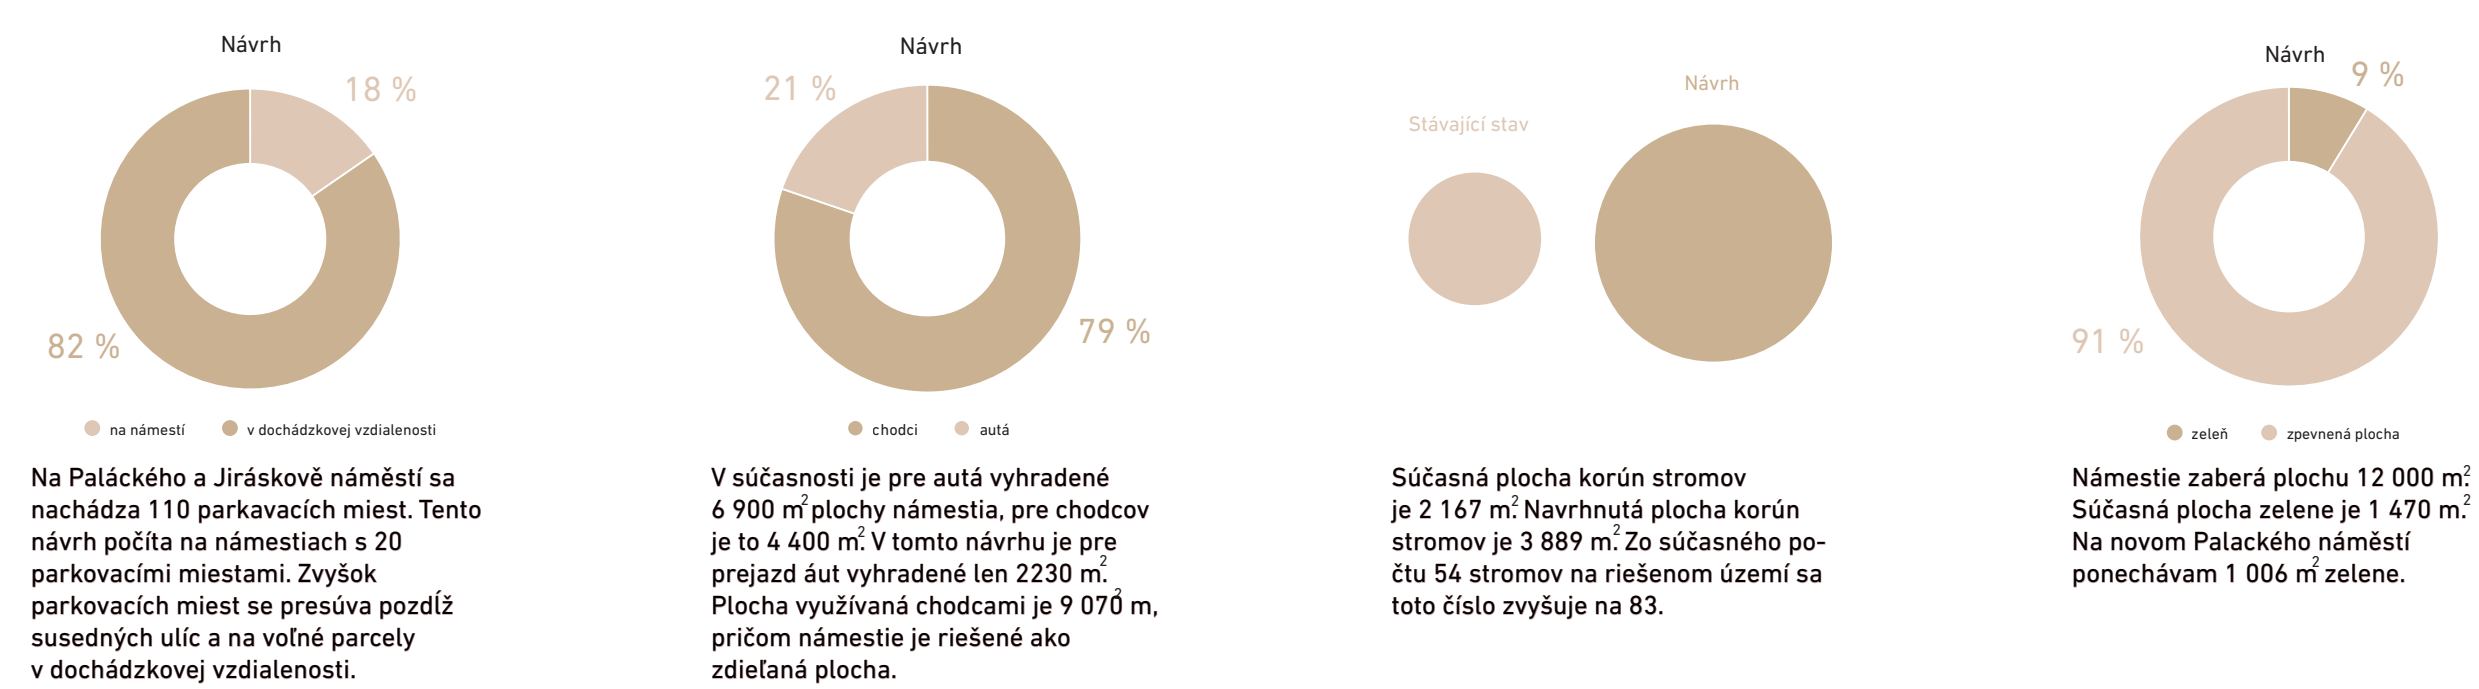

- Masterplan
- P Parkovanie
 - ♿ Parkovanie ZTP
 - BUS Autobusové stánie
 - 1 Vodné trysky
 - 2 Vlakový stožiar
 - 3 Súsošie Najsv. Trojice
 - 4 Kašna
 - 5 Mórový stĺp
 - 6 Busta

