

Přestávka na náměstí

Hlavním účelem tohoto návrhu je poskytnout část náměstí před současnou radnicí pro konání společenských akcí (Vánoční trhy, pouť...), popřípadě na tuto plochu rozšířit působení kulturního centra Rabštejn. Jižní část náměstí před školou pak poskytne potřebný prostor pro žáky, kteří zde mohou trávit čas po vyučování.



Dopravní schéma
varianta A

- Sdílená zóna
 - Autobusové nádraží
 - Parkování
 - Stavby
 - Hlavní cesty
 - Cesty
 - Jednosměrka
 - Cyklostezky
- 100 m



Koncept

Prostor před školou

Pro žáky místní základní školy a jejich rodiče je v tomto návrhu poskytnuta zvětšená plocha jižní strany náměstí.

Společenské a kulturní akce

Část náměstí před současnou radnicí poskytne prostor pro každoroční trhy, poutě a výstavy. Plocha je zároveň k dispozici kulturnímu Centru Rabštejn.

Aleje, sdílená zóna


Severní část náměstí sloužící pro zásobování a případné krátkodobé parkování je zároveň navržena jako stromová alej s posezením, která místním poskytne místo pro odpočinek.

Hájek

Hájek uprostřed náměstí zde působí jako "oáza", jejíž součástí jsou 4 památné stromy lípy velkolisté. Místo dlažby byt použita žula drčená, vhodná pro vsakování dešťové vody.



Bilance

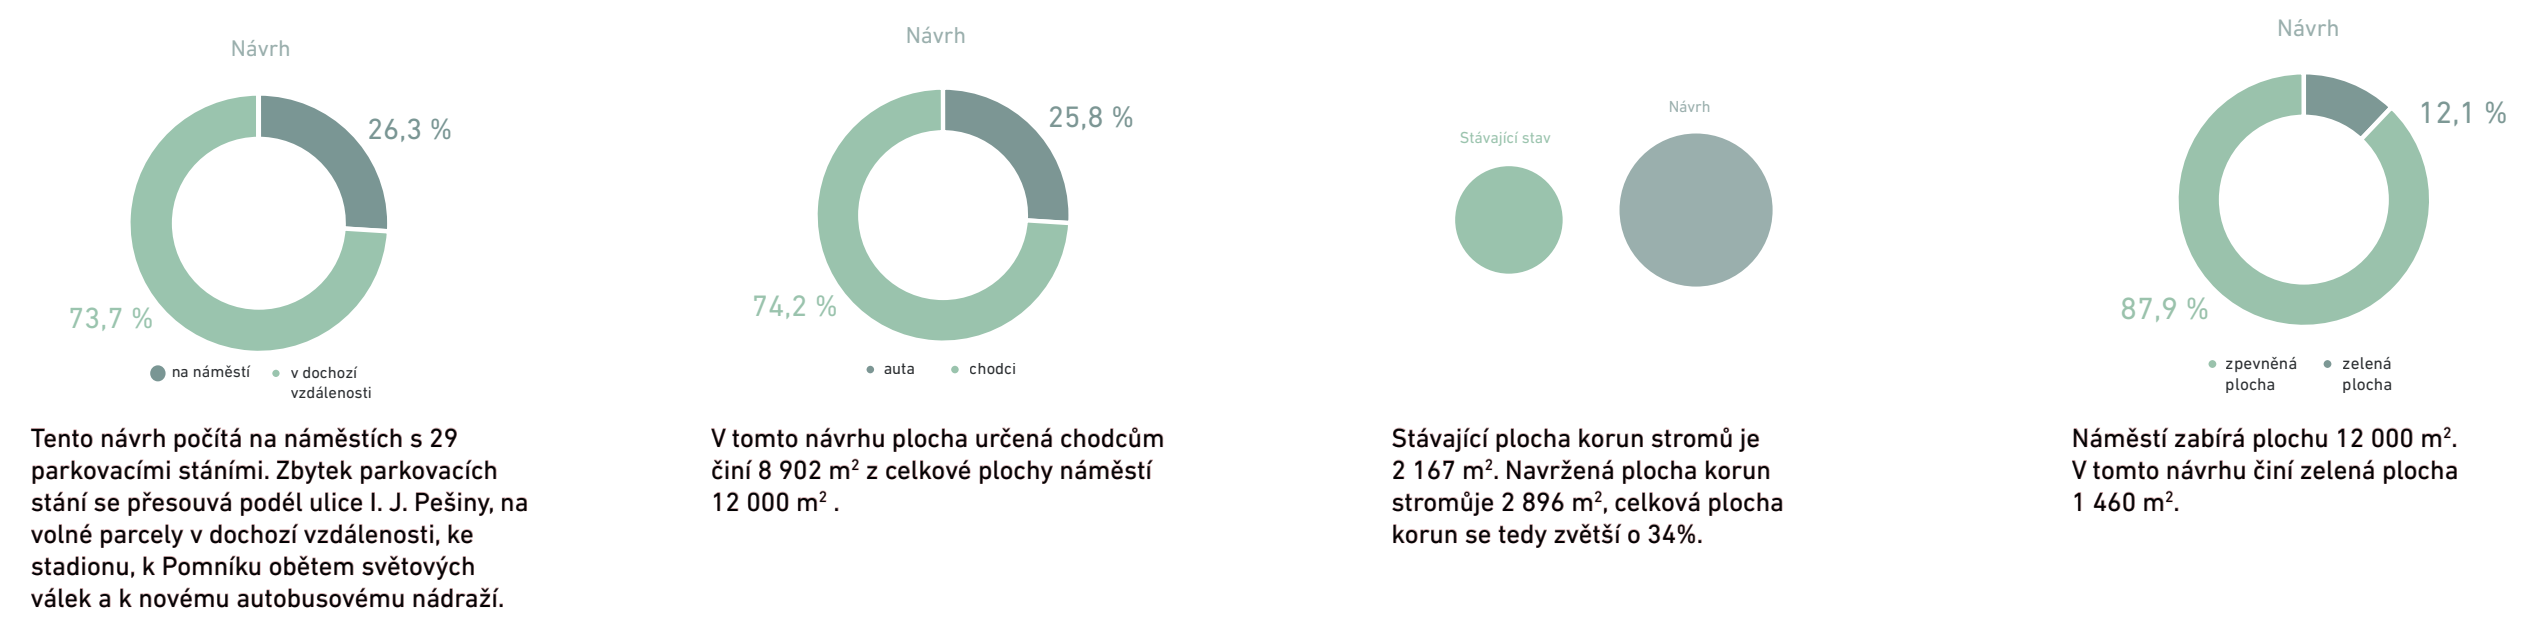

Řez náměstím:



- Masterplan náměstí**
1:500
- 1 Vodní prvek
 - 2 Sloup Nejsvětější Trojice
 - 3 Kašna
 - 4 Moravský sloup
 - 5 Pasáž
 - ▲ Vchody
 - ▲ Vjezdy
 - ▲ Osvětlení monumentů
 - Osvětlení
- 25 m