



KOZODRY

zvonička

Brodce

Brodce

RK Kostelec n.O.-Kozodry, 976/2-úprava knm




NÁVRH PŘECHODNÉ ÚPRAVY PROVOZU
NA POZEMNÍCH KOMUNIKACÍCH

SITUACE PŘÍLOHA č. 1/2 ke zn. RK20240189

Zpracoval dne 29.02.2024
Jiří Lorenec, +420 606 042 987; e-mail: info@lornec.cz
LETYS 02 s.r.o.
5. květen 1376, 516 01 Rychov nad Kněžnou

00230 - skopica komunikace 01
Pracovní místo na pozemní komunikaci s malým dopravním zatížením posuvné pracovní místo

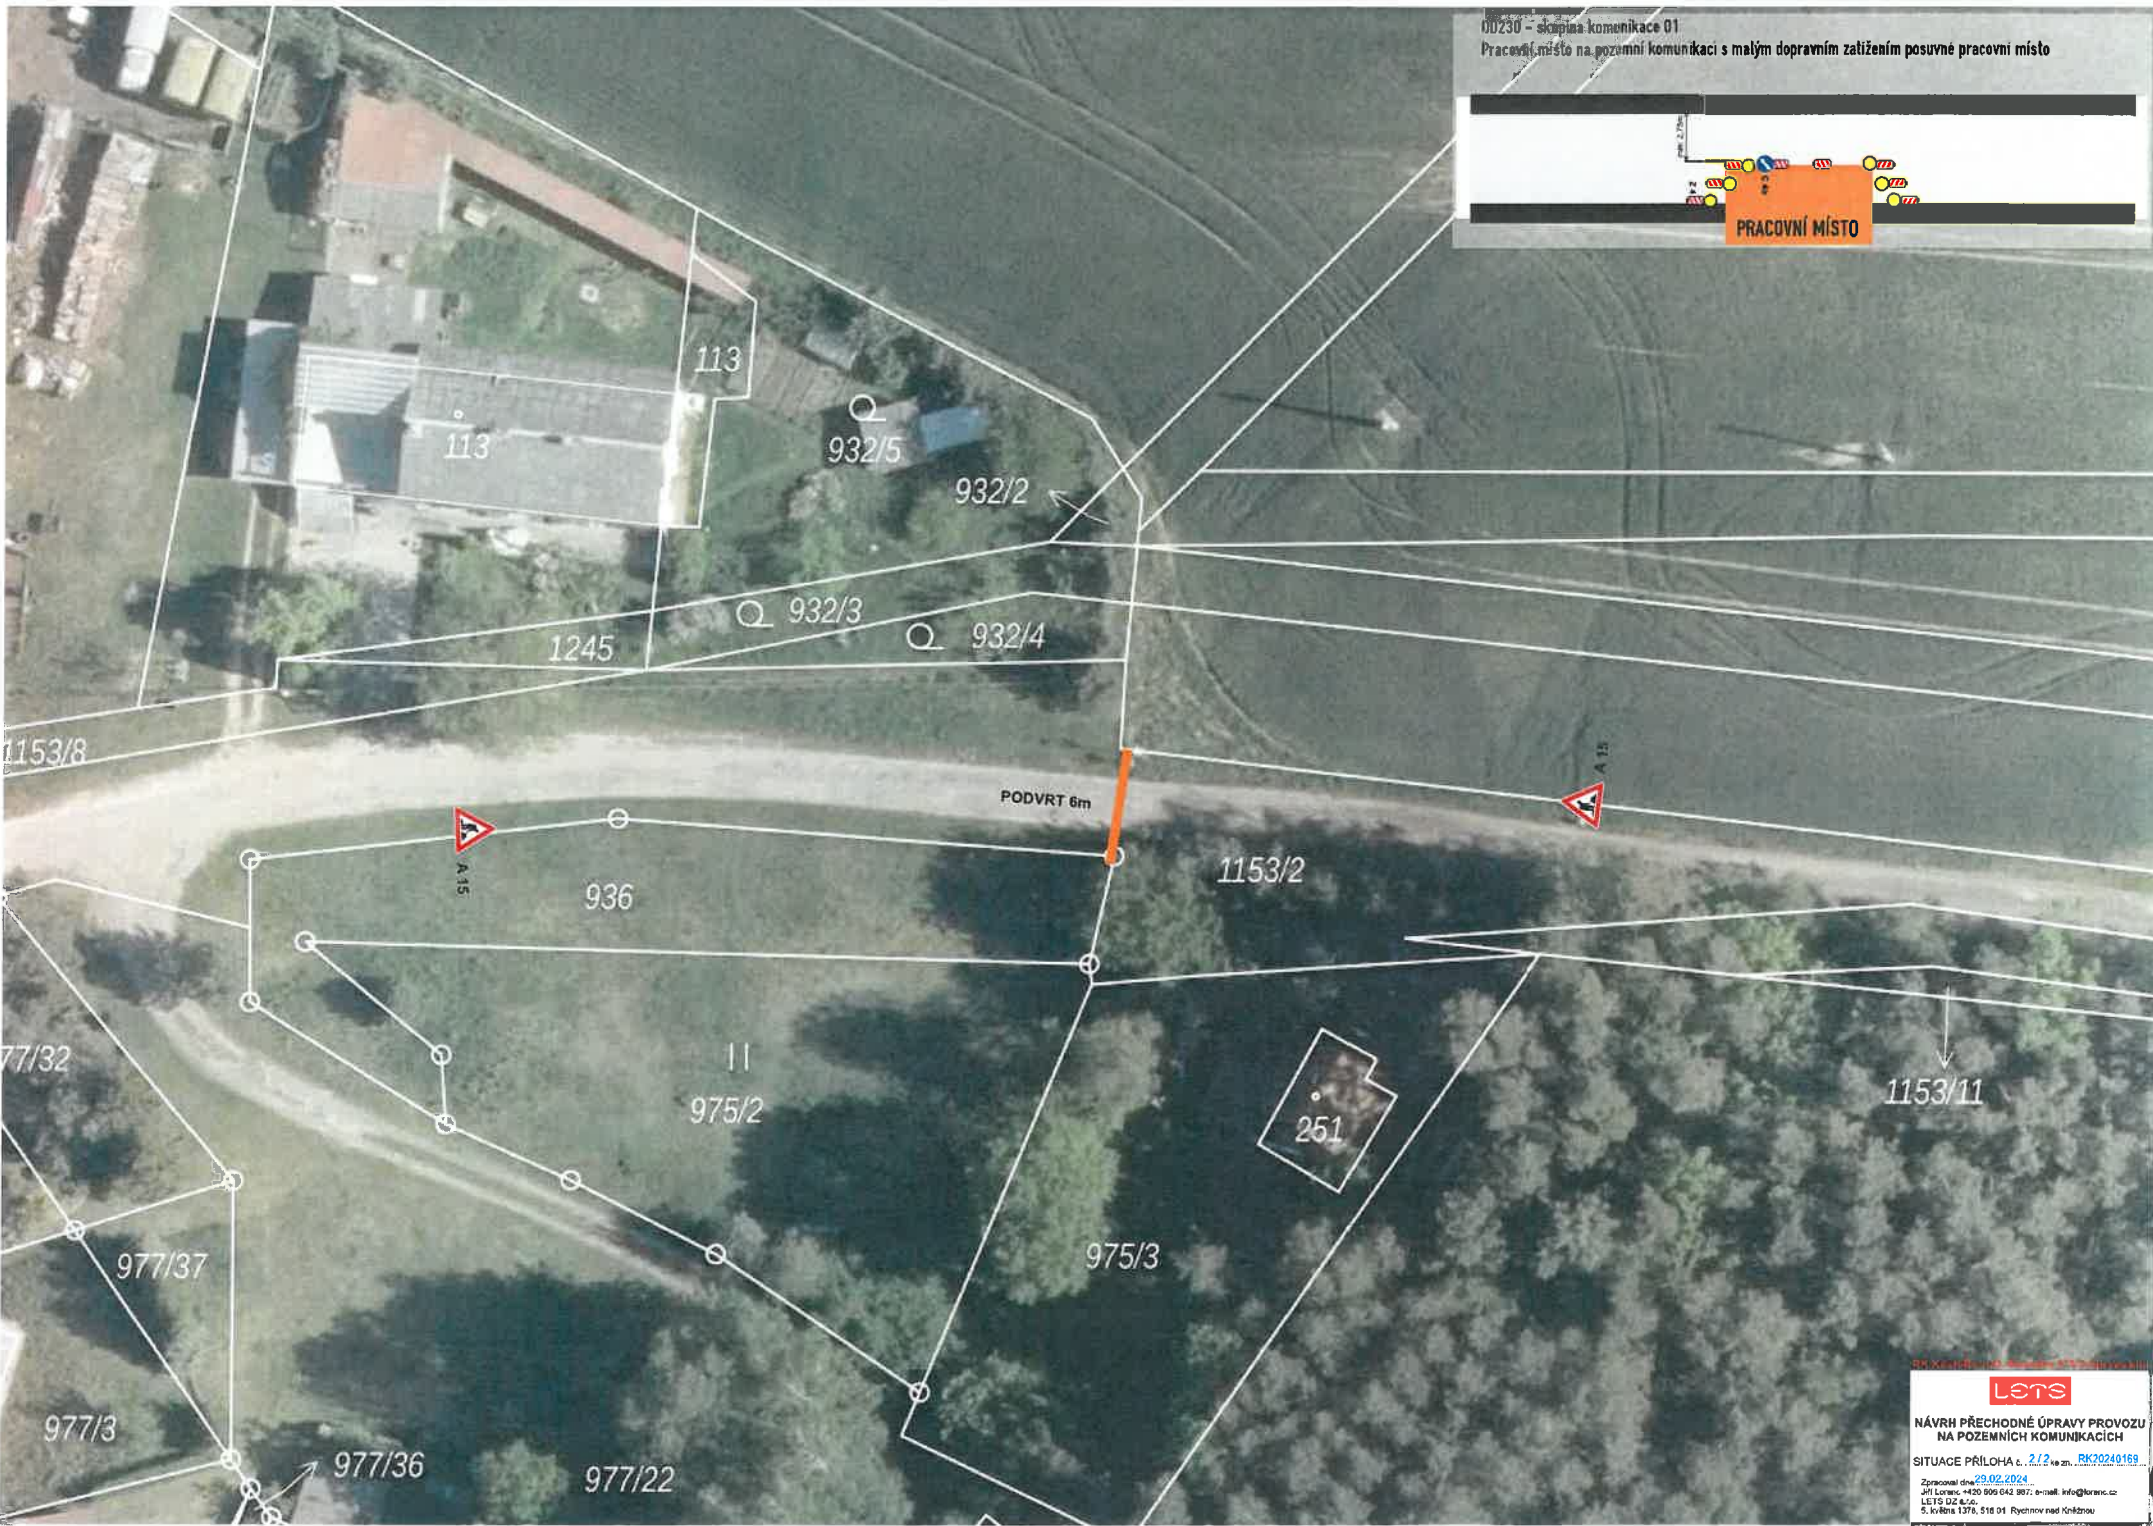

Lore

NÁVRH PŘECHODNÉ ÚPRAVY PROVOZU
NA POZEMNÍCH KOMUNIKACÍCH

SITUACE PŘÍLOHA č. 2/2 ke zn. RK20240169

Zpracoval dne 29.02.2024
Jiří Lorenc +420 999 642 897; e-mail: info@lorenz.cz
LETIS 02 s.r.o.
5. květen 1376, 516 01 Rychov nad Kněžnou