

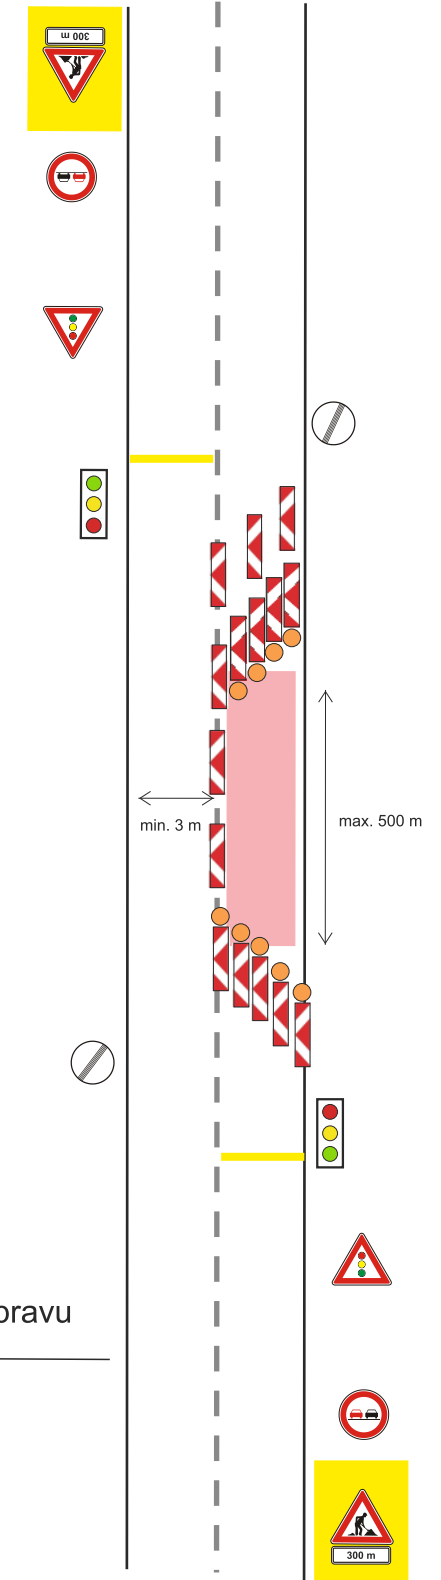


# Dopravní opatření při akci : oprava sil. I/36 křižovatka Moravsko

- uzavřený úsek
- objízdná trasa pro veškerou osobní dopravu
- nákladní doprava průjezd stavbou ( kyvadlový provoz)

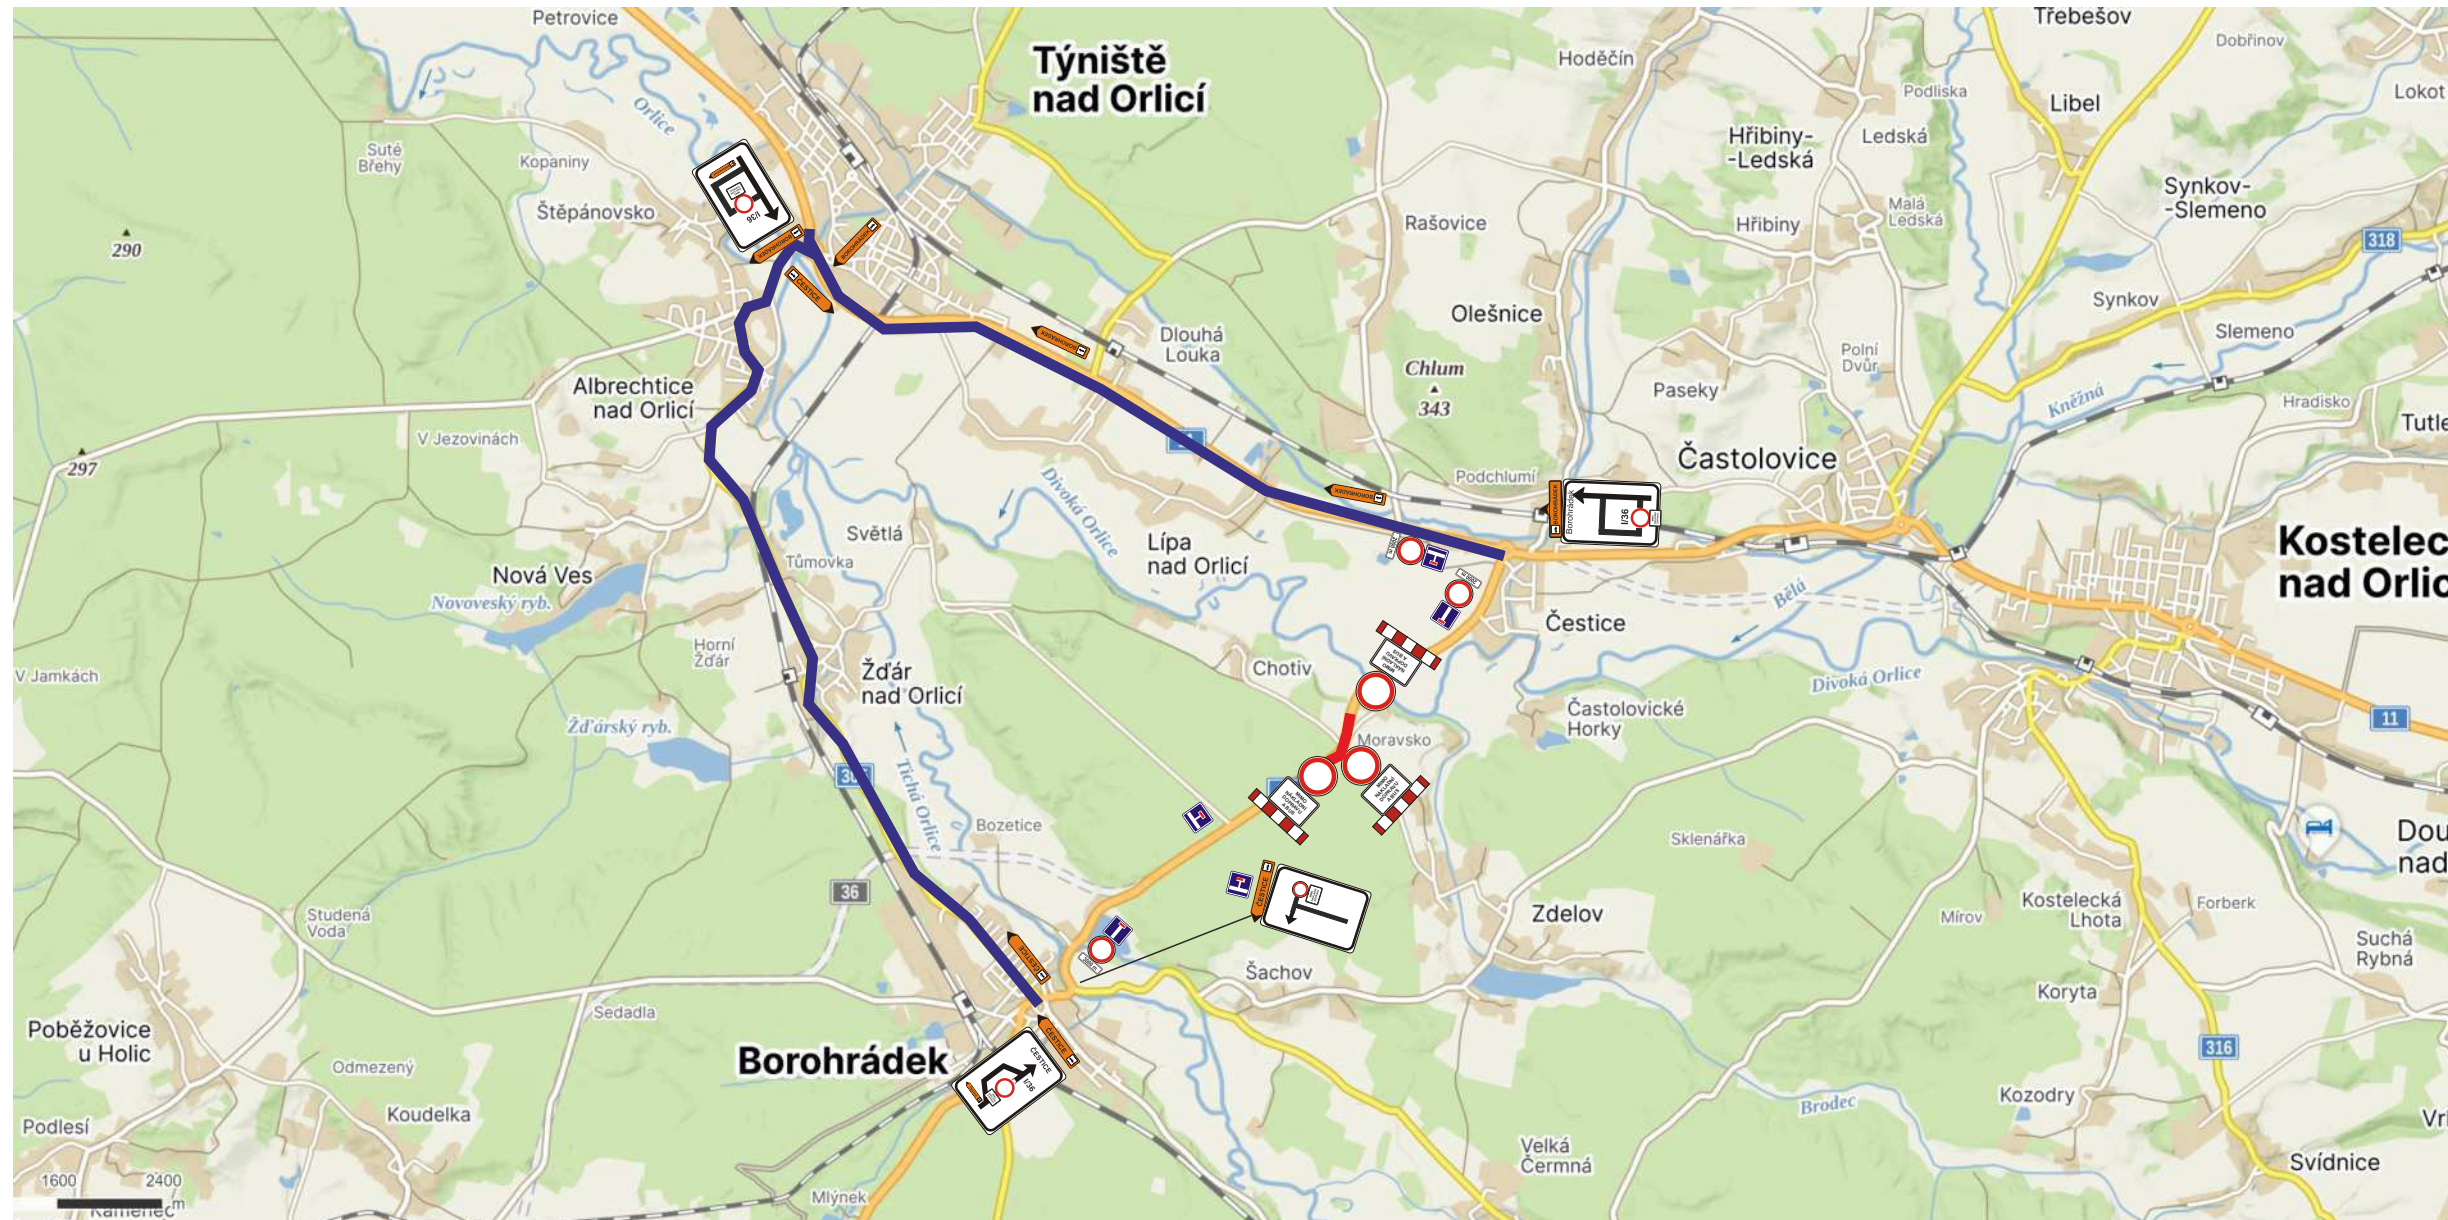

|                       |  |   |       |
|-----------------------|--|---|-------|
| Zhotovitel:           |  |   |       |
| Kreslil:              | PhDr. Denisa Pešková / tel.: 605 320 200 / e-mail: info@dzdzh.cz | <b>DOPRAVNÍ ZNAČENÍ DZDH s.r.o.</b><br>Vítkovická 224/98a<br>500 04 Hradec Králové<br>IČO: 179 88 756 DIČ: CZ17988756<br>tel.: 605 477 445, 605 320 200<br>email: info@dzdzh.cz |       |
| Zodp. projektant:     | PhDr. Denisa Pešková / tel.: 605 320 200 / e-mail: info@dzdzh.cz |   |       |
| Kontroloval:          | Bc. Jan Pazdziora / tel.: 605 477 445 / e-mail: info@dzdzh.cz    |   |       |
| Kraj: Královéhradecký | Okres: Rychnov n. K.   |   |       |
| Akce:                 | <b>I/36 křižovatka Moravsko</b><br>DOPRAVNĚ INŽENÝRSKÁ OPATŘENÍ  |   |       |
| DATUM                 | 20.06.2024   | Č. ZAKÁZKY  | 24102 |
| STUPEŇ PD             | DIO  | MĚŘÍTKO   | -     |
| FORMÁT                | A3   |   |       |

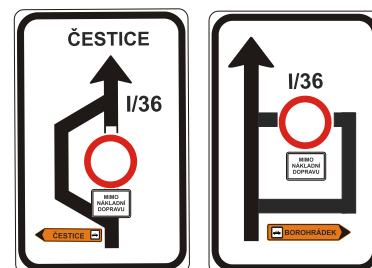

dopravní schéma řešené na sil. I/36 - pro veškerou nákladní dopravu